

Agenzia del Territorio
CATASTO FABBRICATI
Ufficio Provinciale di
Milano

Dichiarazione protocollo n. MI0174343 del 05/03/2007

Planimetria di u.i.u. in Comune di Bareggio

Via Milano

civ. 16

Identificativi Catastali:

Sezione:

Foglio: 8

Particella: 58

Subalterno: 702

Compilata da:

Levo Alessandra

Iscritto all'albo:
Architetti



Prov. Milano

N. 13423

Scheda n. 1

Scala 1:200

PIANO PRIMO
H : 2,85

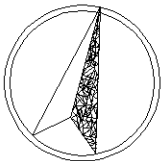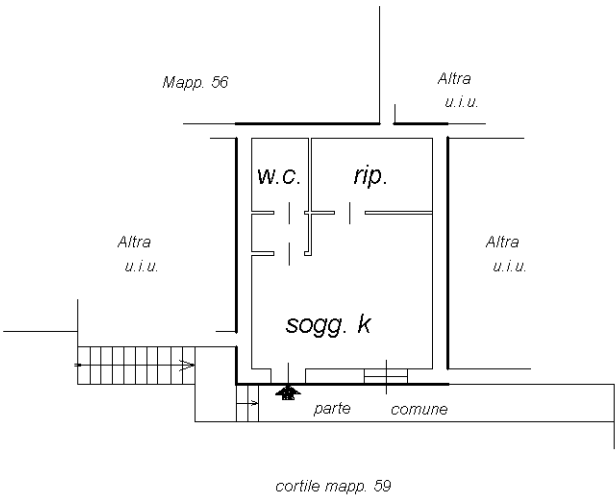

SCALA 1:200

Ultima planimetria in atti