


PIANTA PIANO TERRENO
SOVRAPPOSIZIONE

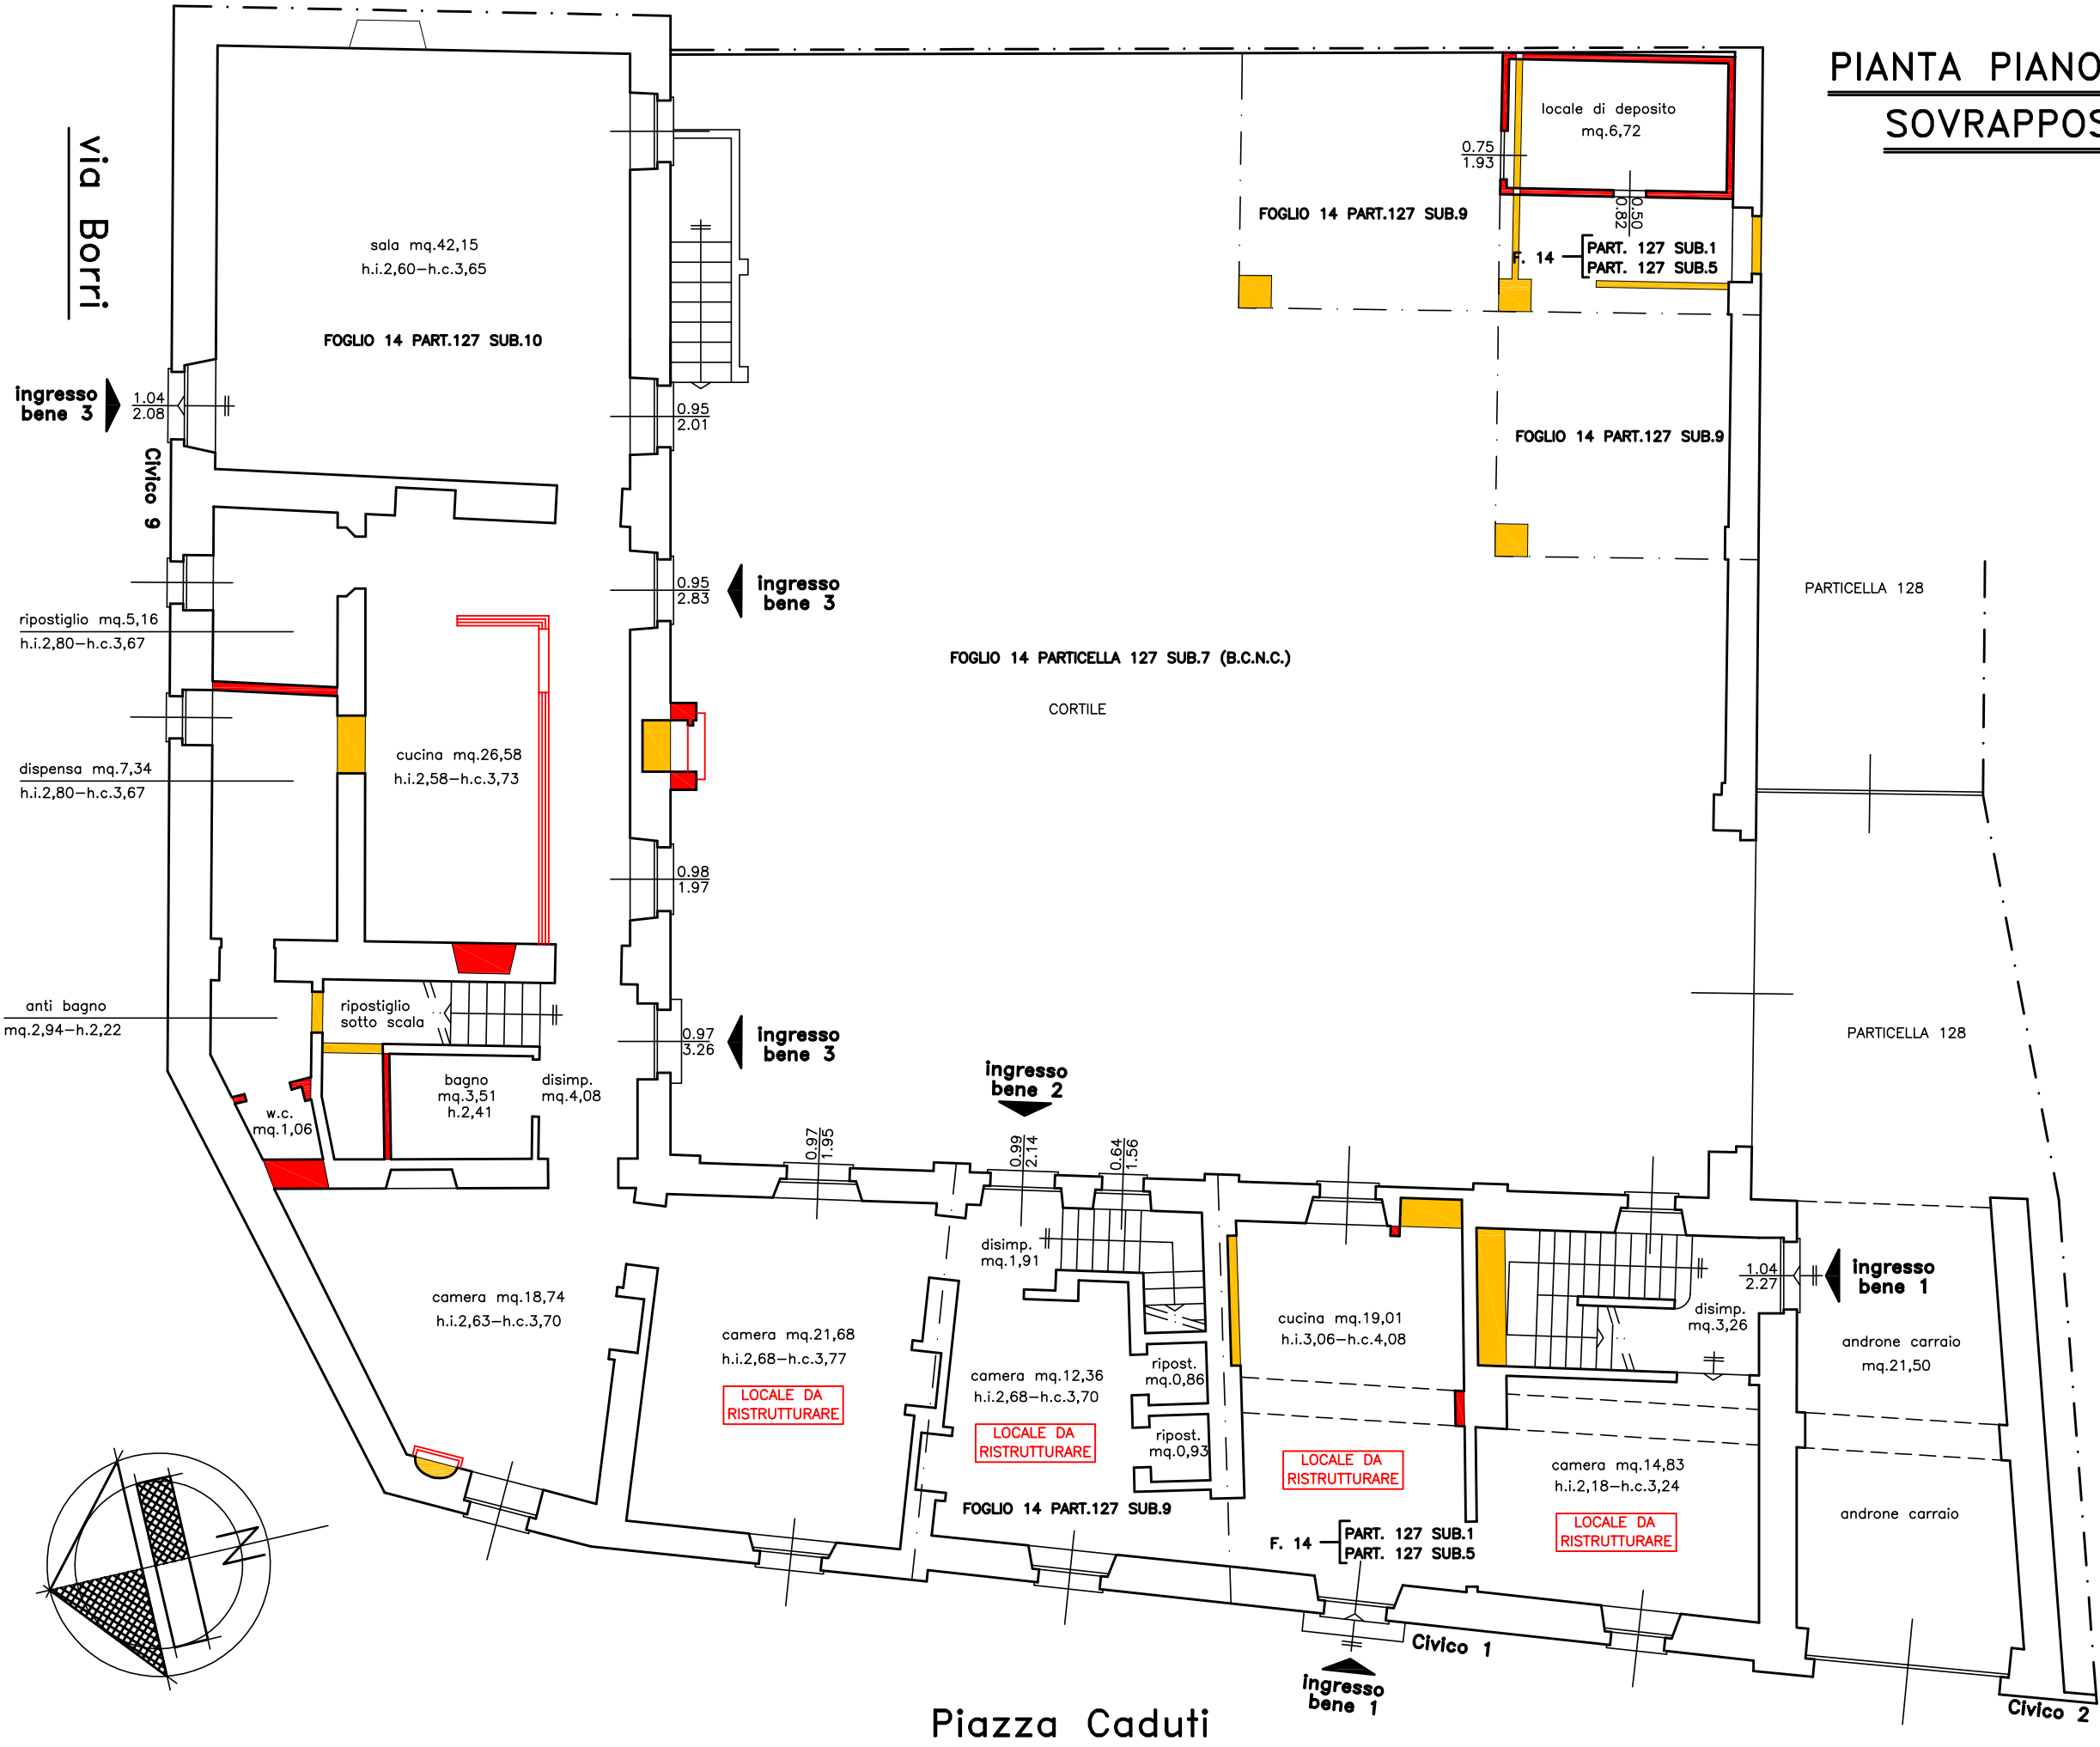


PIANTA PIANO AMMEZZATO
TERRENO-PRIMO
SOVRAPPOSIZIONE

via Borri

bagno mq.1,77
h.i.2,16-h.c.2,52


anti bagno
mq.1,92


0.45
0.45

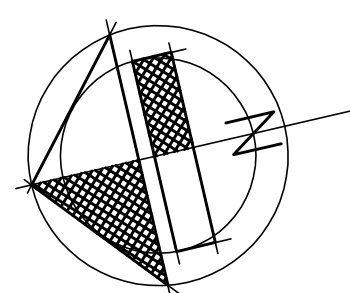

Piazza Caduti

PIANTA PIANO PRIMO
SOVRAPPOSIZIONE

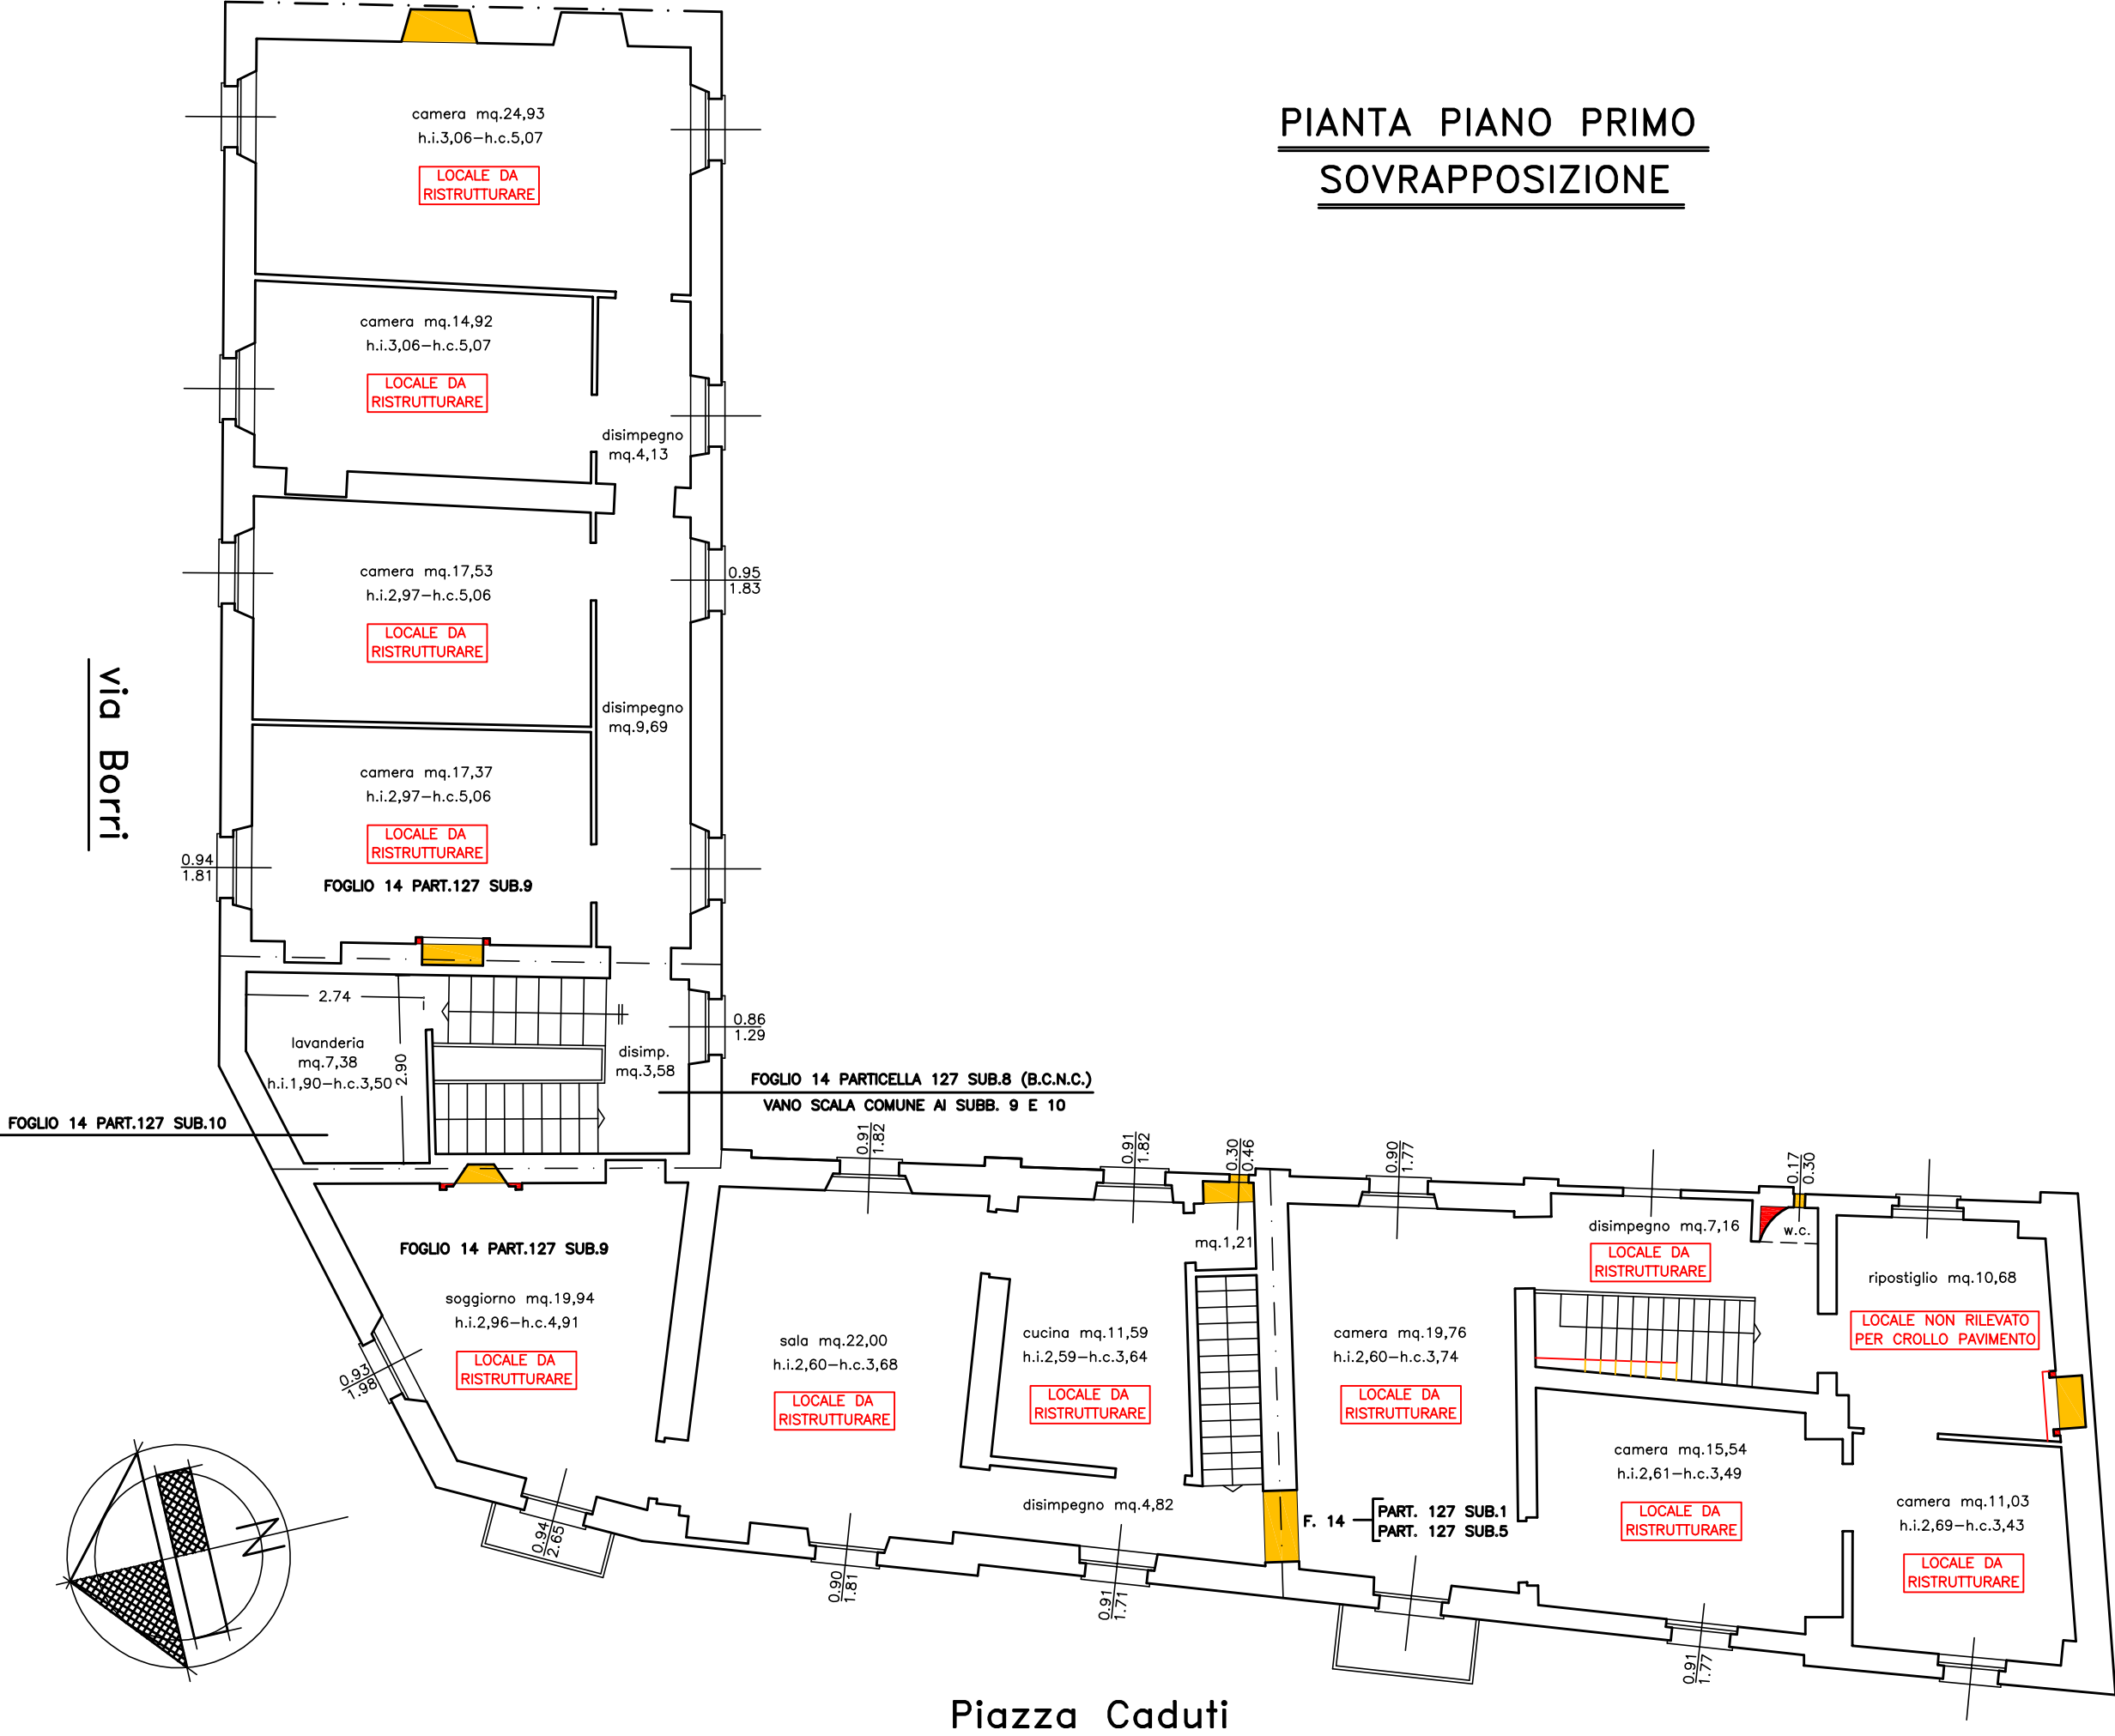


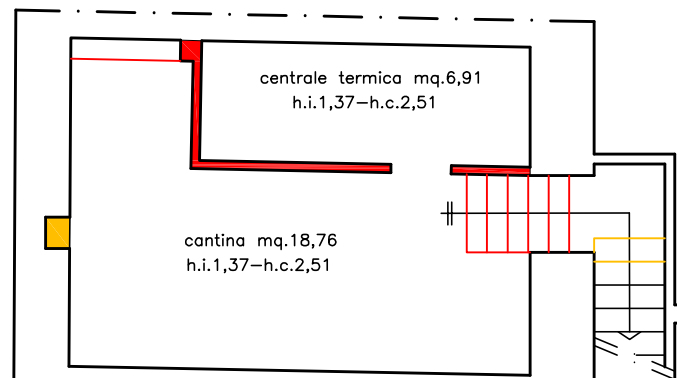

TERRAPIENO

PIANTA PIANO SEMINTERRATO SOVRAPPOSIZIONE

via Borri

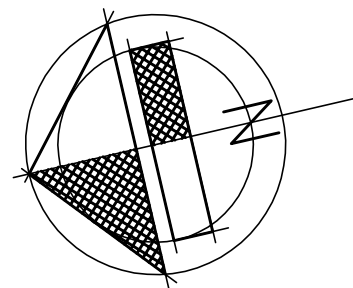

Piazza Caduti