

Agenzia delle Entrate
CATASTO FABBRICATI
Ufficio provinciale di
Vercelli

Dichiarazione protocollo n. VC0014974 del 04/05/2017
Planimetria di u.i.u. in Comune di Buronzo
Piazza Caduti civ. 1-2

Identificativi Catastali:
Sezione:
Foglio: 14
Particella: 127
Subalterno: 10

Compilata da:
Dellarole Roberto
Iscritto all'albo:
Geometri
Prov. Vercelli N. 13290


Ultima planimetria in atti

Data: 10/09/2025 - n. T141279 - Richiedente: BRNDVD71R26B885H


Totale schede: 1 - Formato di acquisizione: A3(297x420) - Formato stampa richiesto: A4(210x297)

Scheda 1-1 Scala 1: 200


PIANO AMMEZZATO
(tra Piani terra e primo)

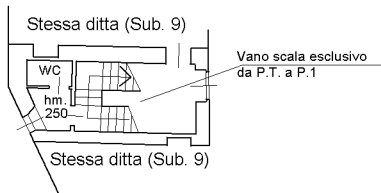


PIANO SECONDO

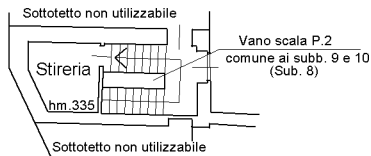

PIANO CANTINATO

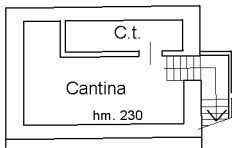

PIANO TERRENO

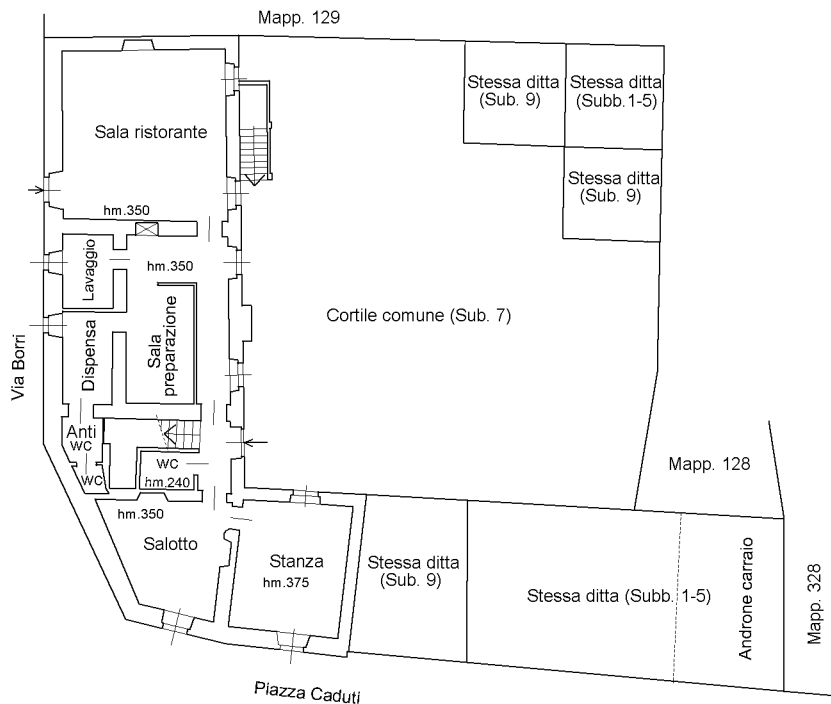

10 metri

Agenzia delle Entrate
CATASTO FABBRICATI
Ufficio provinciale di
Vercelli

Dichiarazione protocollo n. VC0014974 del 04/05/2017
Planimetria di u.i.u. in Comune di Buronzo
Piazza Caduti civ. 1-2

Identificativi Catastali:
Sezione:
Foglio: 14
Particella: 127
Subalterno: 9

Compilata da:
Dellarole Roberto
Iscritto all'albo:
Geometri
Prov. Vercelli N. 13290


Ultima planimetria in atti

Data: 10/09/2025 - n. T141280 - Richiedente: BRNDVD71R26B885H


Totale schede: 1 - Formato di acquisizione: A3(297x420) - Formato stampa richiesto: A4(210x297)

Scheda 1-1 Scala 1: 200

PIANO TERRENO

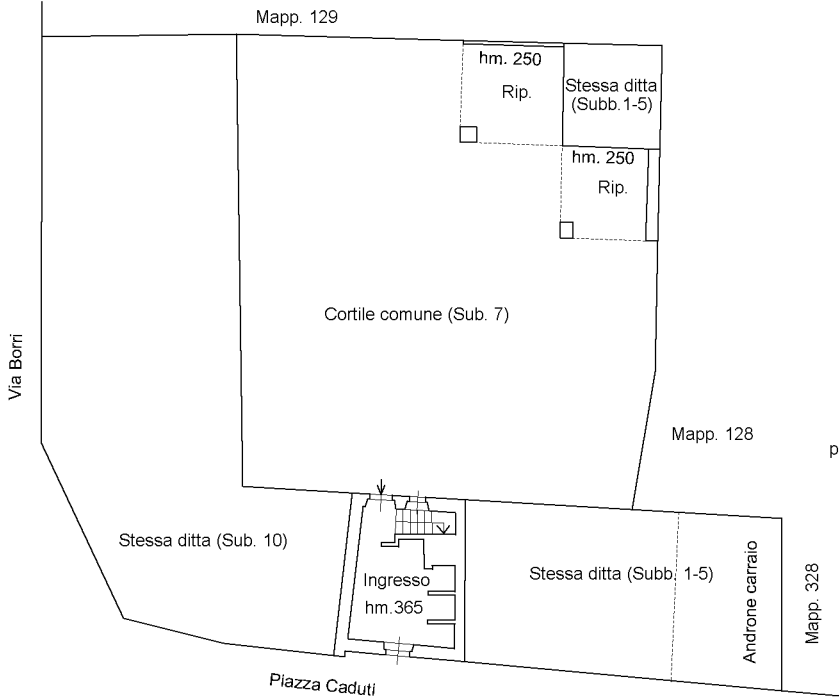

PIANO PRIMO

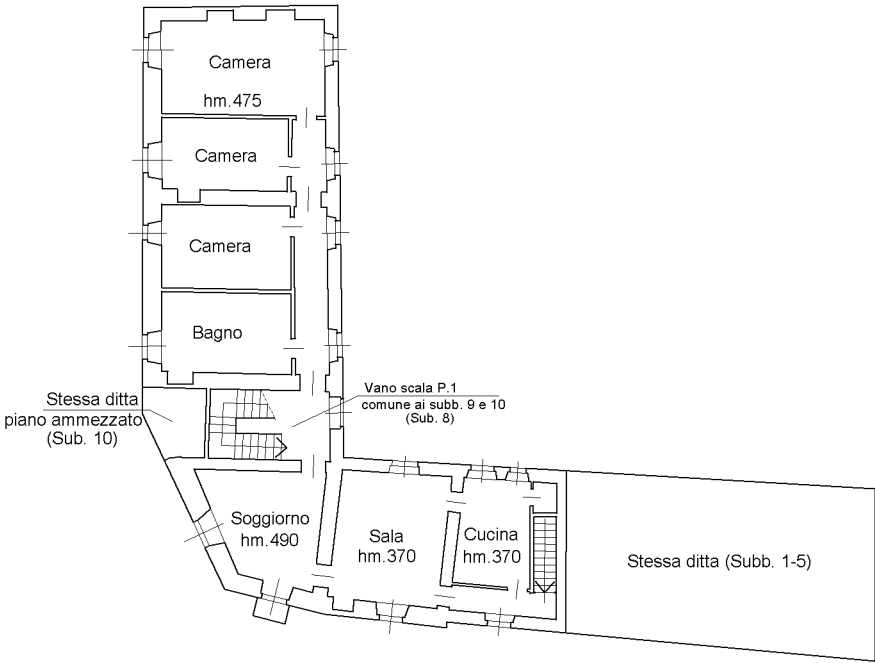

10 metri



MINISTERO DELLE FINANZE

DIREZIONE GENERALE DEL CATASTO E DEI SERVIZI TECNICI ERARIALI

ACCERTAMENTO GENERALE DELLA PROPRIETA' IMMOBILIARE URBANA

(R. DECRETO LEGGE 13 APRILE 1939 XVII N° 652)

Planimetria degli immobili urbani denunciati con la Scheda N° 8341279

Comune Burano

Ditta Parquaria Barona

Via Piazza Caduti n. 8

1° Segnare cognome, nome, paternità del solo primo intestatario

ACCERTAMENTO GENERALE DELLA
PROPRIETA' IMMOBILIARE URBANA

(R. D.L. 13 aprile 1939-XVII, n. 652)

COMUNE

di



1/8

Talloncino di riscontro

DELLA

SCHEDA NUMERO

8341279

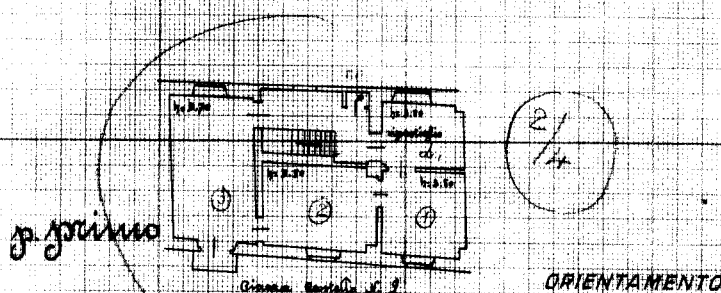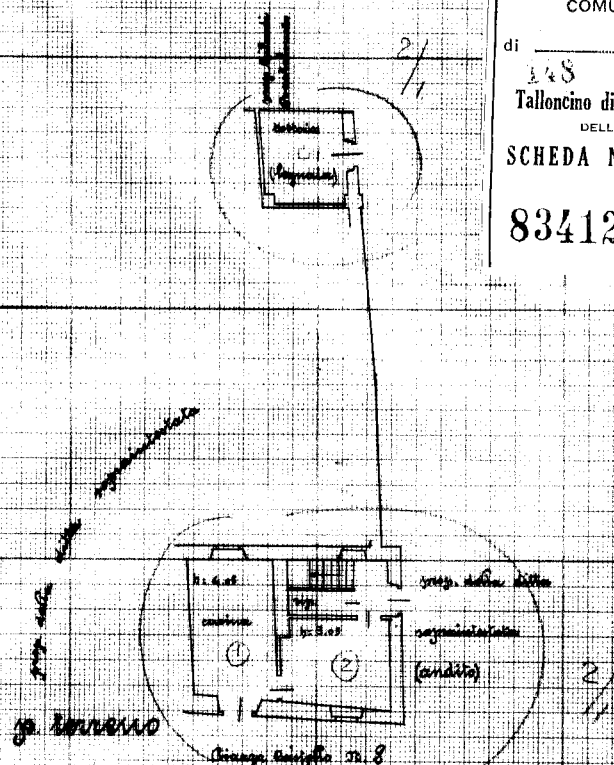

ORIENTAMENTO

SCALA n. 1: 200

Compilato da:

Parquaria Barona
(Titolo, nome e cognome del tecnico)

Inscritto all'Albo dei Comuni
della Provincia di Modena

Data 31-12-1939 Firma parquaria barona

Ultima planimetria in atti

Data presentazione: 31/12/1939 - Data: 10/09/2025 - n. T141278 - Richiedente: BRNDVD71R26B885H

Totale schede: 1 - Formato di acquisizione: A3(297x420) - Formato stampa richiesto: A4(210x297)