


Agenzia del Territorio
CATASTO FABBRICATI
Ufficio Provinciale di
Milano

Dichiarazione protocollo n. MI0577355 del 26/06/2008	
Planimetria di u.i.u. in Comune di Milano	
Via Privata Ebro civ. 9	
Identificativi Catastali:	Compilata da:
Sezione:	Barzaghi Marco
Foglio: 550	Iscritto all'albo:
Particella: 159	Architetti
Subalterno: 706	Prov. Monza e Brianza N. 1609


Scheda n. 1 Scala 1:200

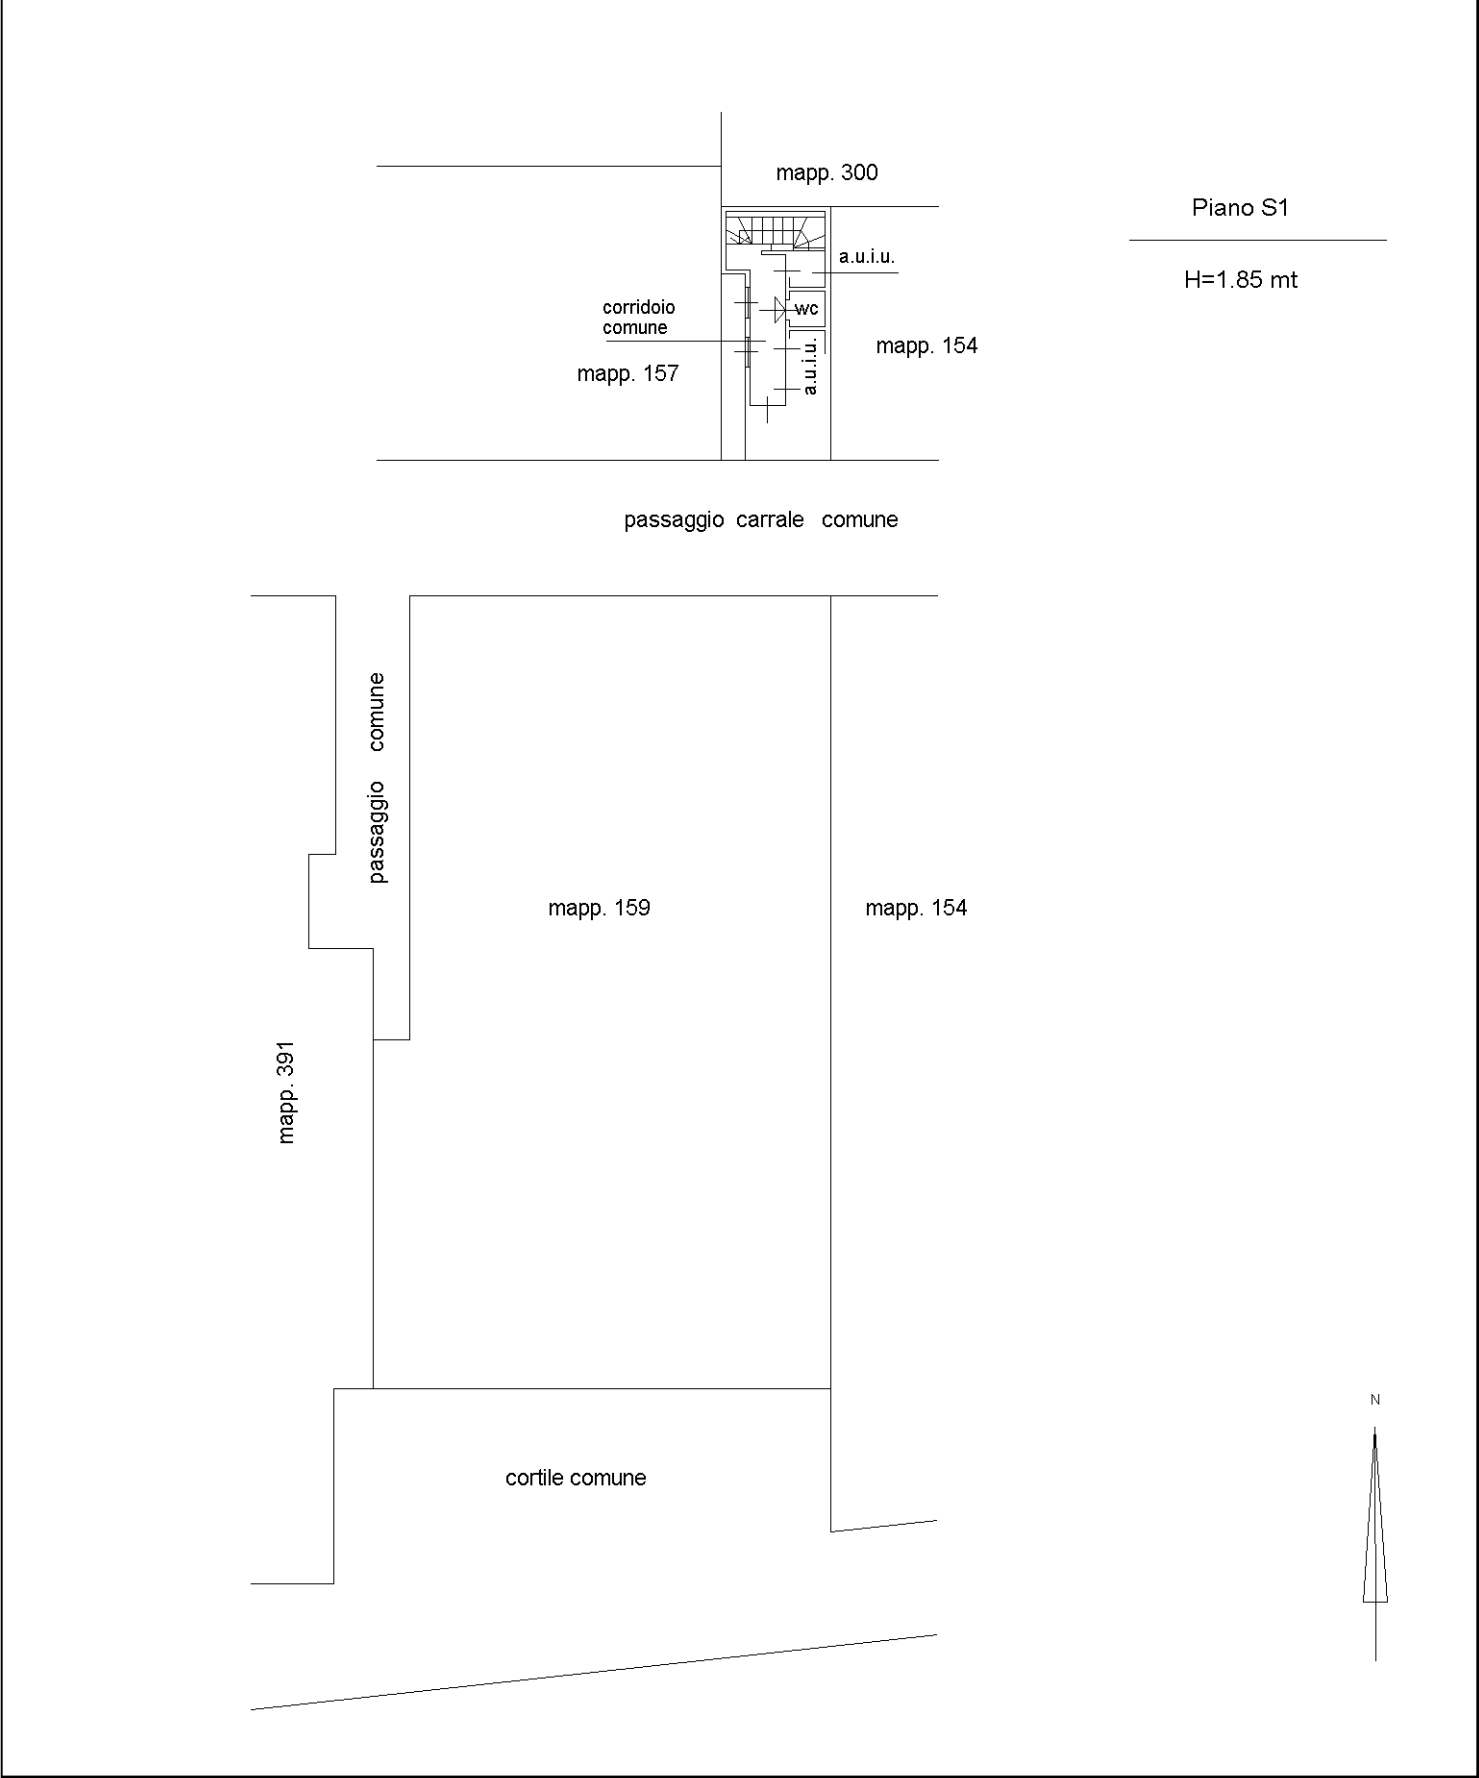

Agenzia del Territorio
CATASTO FABBRICATI
Ufficio Provinciale di
Milano

Dichiarazione protocollo n. MI0577355 del 26/06/2008 Planimetria di u.i.u. in Comune di Milano Via Privata Ebro civ. 9	
Identificativi Catastali: Sezione: Foglio: 550 Particella: 159 Subalterno: 707	Compilata da: Barzaghi Marco Iscritto all'albo: Architetti Prov. Monza e Brianza N. 1609


Scheda n. 1 Scala 1:200

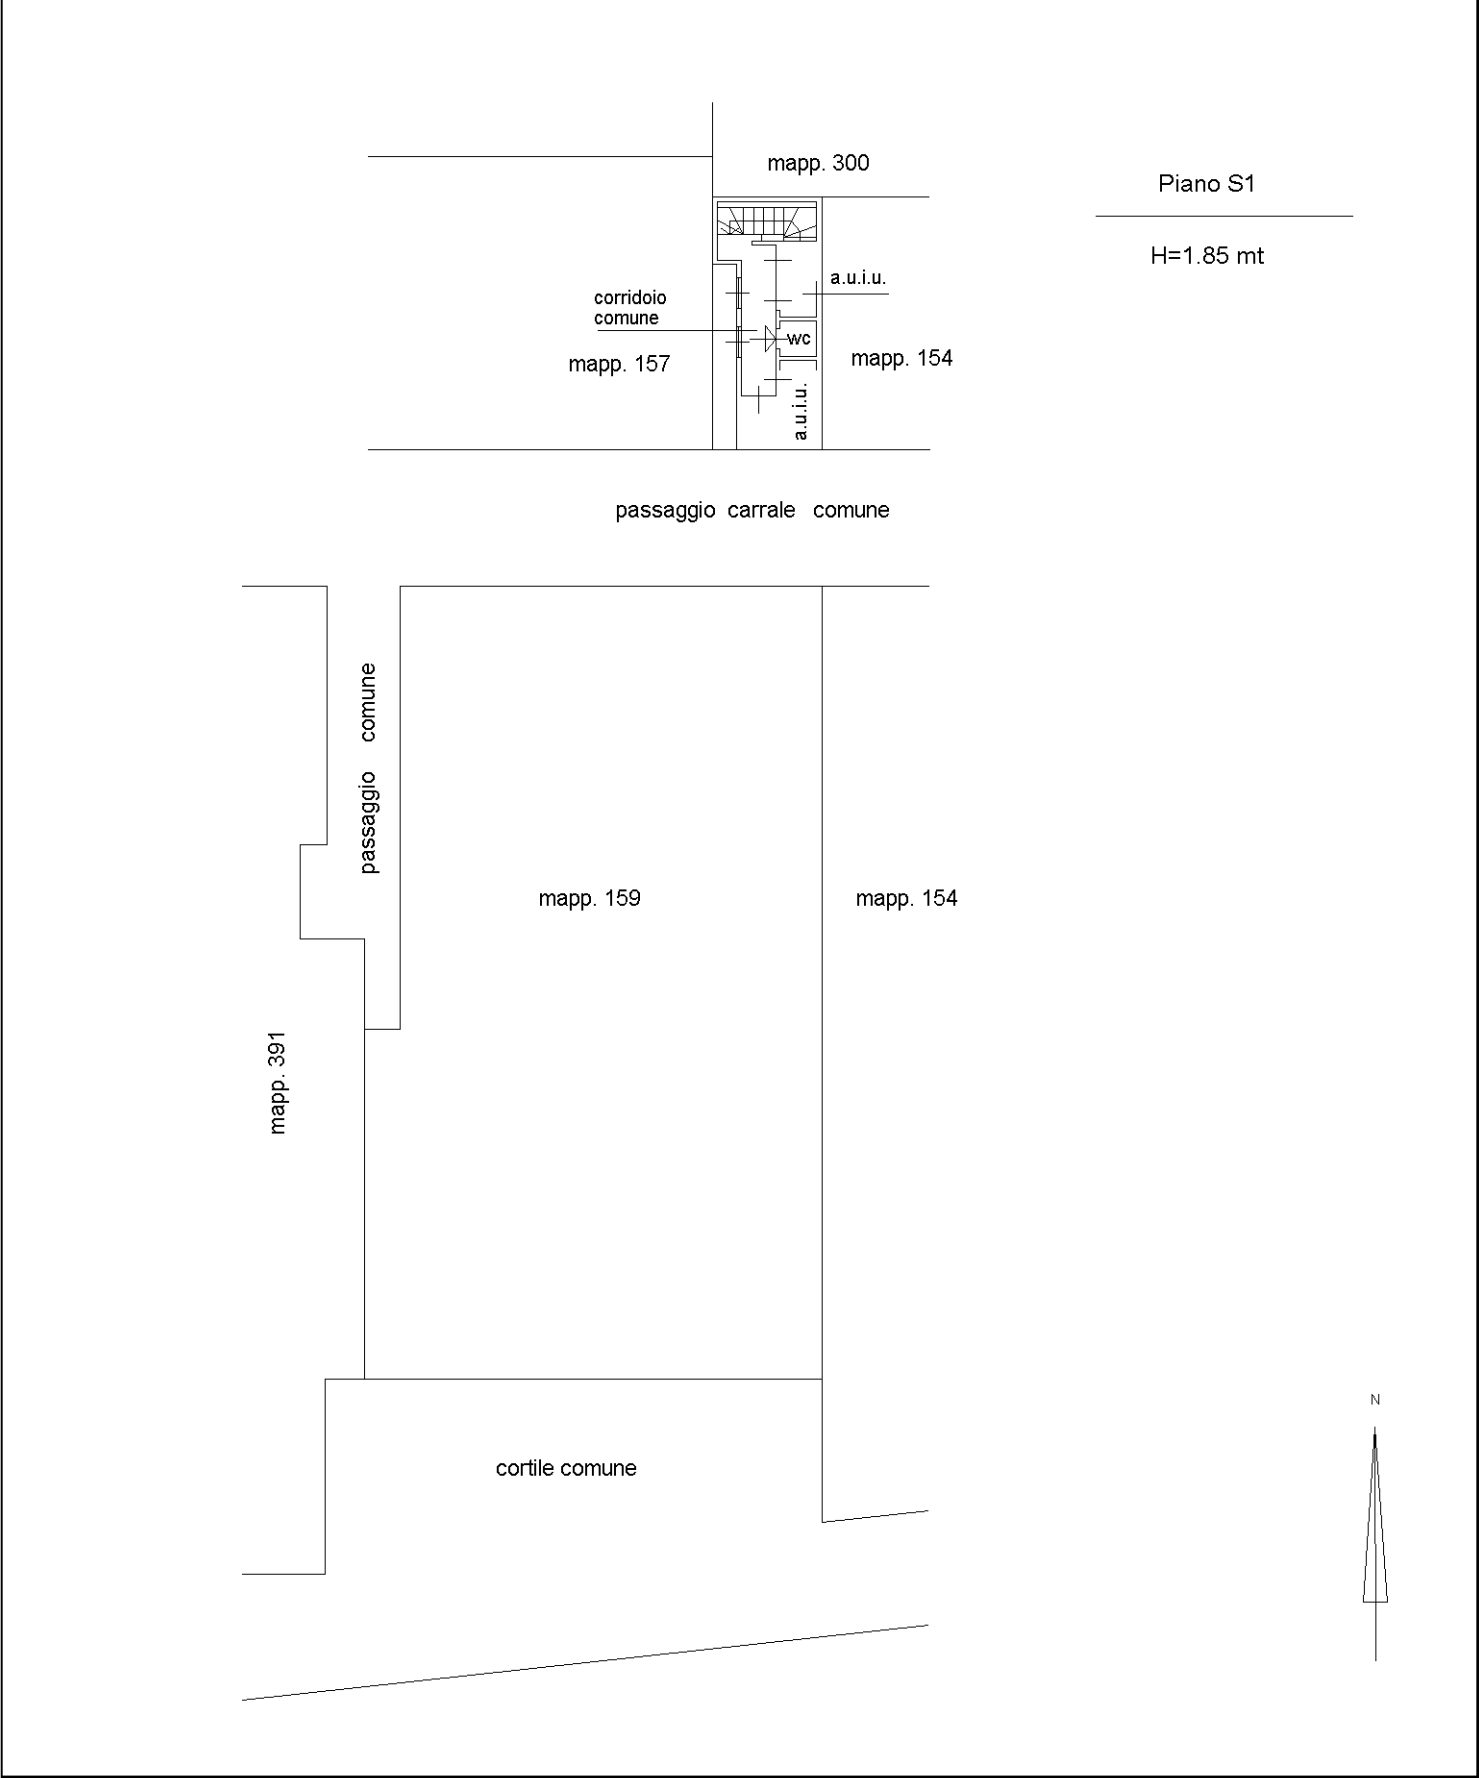

Agenzia del Territorio
CATASTO FABBRICATI
Ufficio Provinciale di
Milano

Dichiarazione protocollo n. MI0577355 del 26/06/2008 Planimetria di u.i.u. in Comune di Milano Via Privata Ebro civ. 9	
Identificativi Catastali: Sezione: Foglio: 550 Particella: 159 Subalterno: 708	Compilata da: Barzaghi Marco Iscritto all'albo: Architetti Prov. Monza e Brianza N. 1609

Scheda n. 1 Scala 1:200

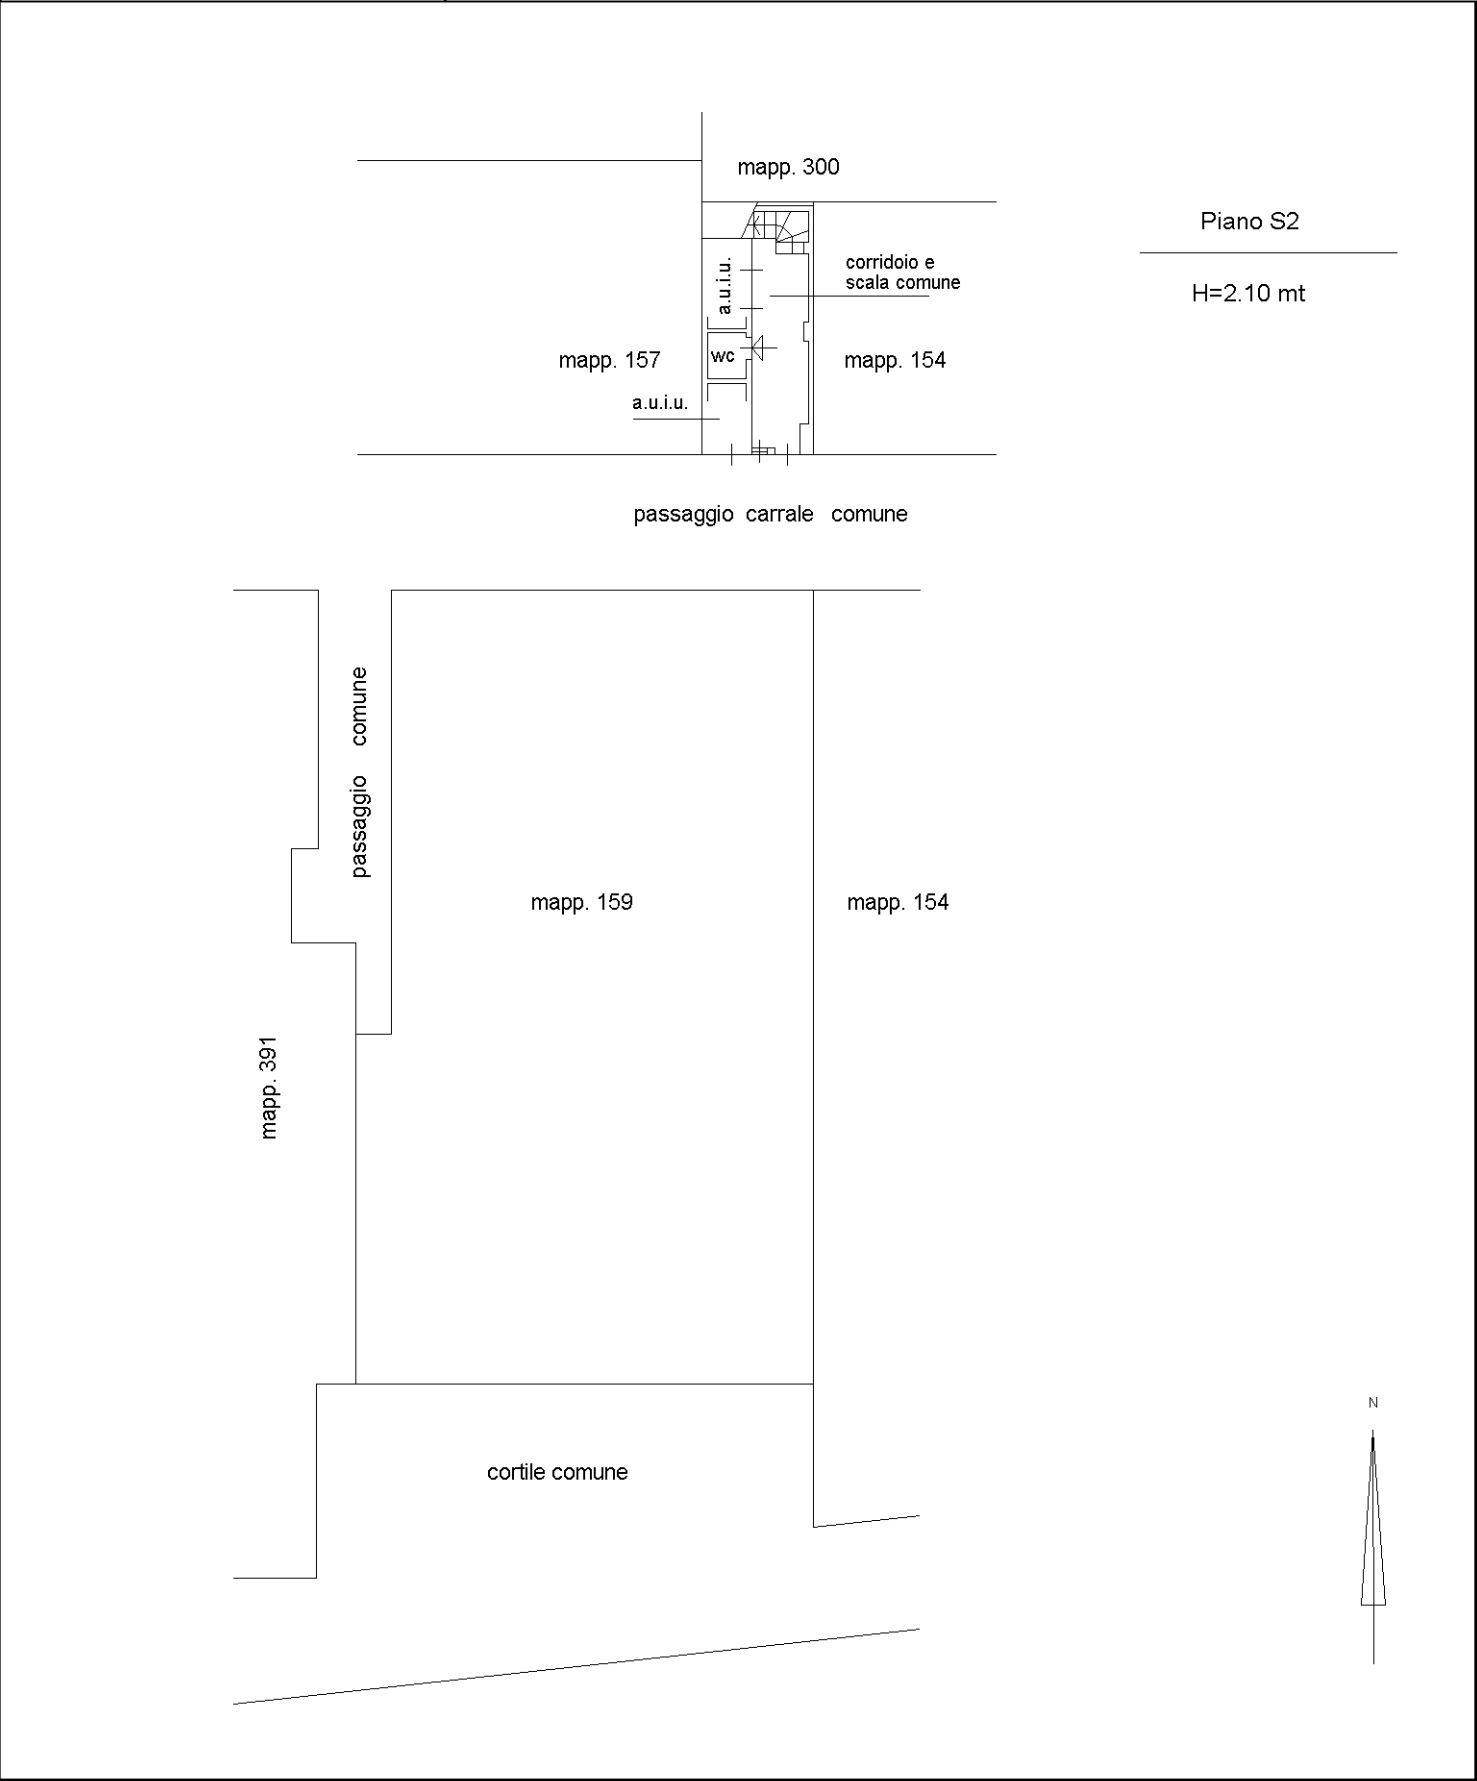

Agenzia del Territorio
CATASTO FABBRICATI
Ufficio Provinciale di
Milano

Dichiarazione protocollo n. MI0577355 del 26/06/2008 Planimetria di u.i.u. in Comune di Milano Via Privata Ebro civ. 9	
Identificativi Catastali: Sezione: Foglio: 550 Particella: 159 Subalterno: 709	Compilata da: Barzaghi Marco Iscritto all'albo: Architetti Prov. Monza e Brianza N. 1609

Scheda n. 1 Scala 1:200

