

MINISTERO DELLE FINANZE
DIPARTIMENTO DEL TERRITORIO

Mod. EP/1 CEU

Ufficio Tecnico Erariale di LATINA

ELABORATO PLANIMETRICO

Pag. n. 1 di 3

Ubicazione e riferimenti catastali dell'immobile

Comune LATINA

C.T. Sez. Fgl. 211 Mapp. 36


Via/piazza S.S. 148 PONTINA km. 77.100 n.

C.E.U. Sez. Fgl. 211 Mapp. 36

ESTRATTO DI MAPPA

scala 1: 2000

Tipo mappale n. 18892 del 29/06/97

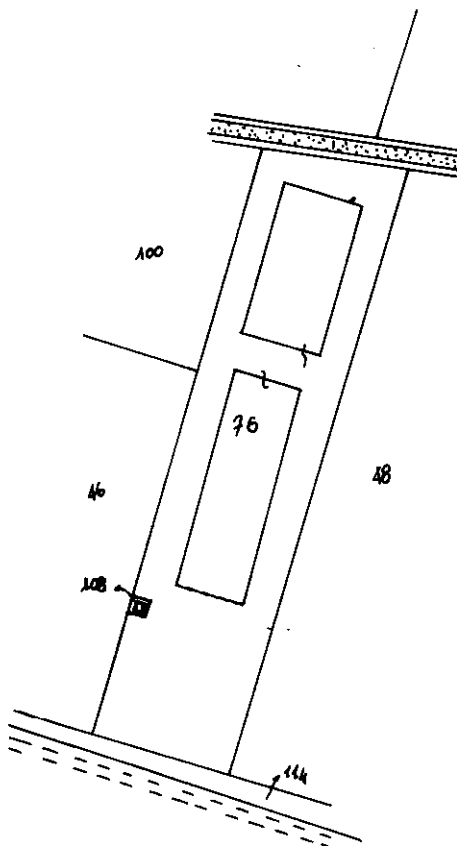

Riservato all'Ufficio Tecnico Erariale

L'operatore

IL TECNICO

Protocollo


Sostituisce il presente mod. EP/1 prot.

Annullato e sostituito dal mod. EP/1 prot.

02/12/97

data

firma e timbro

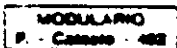

MINISTERO DELLE FINANZE
DIPARTIMENTO DEL TERRITORIO

Mod. EP/2 CEU

Ufficio Tecnico Erariale di


ELABORATO PLANIMETRICO

pag. 2 di 3

Comune	Sezione	Foglio	Numero	DO (Mappa)	DI
LATINA		211	76	10892	20/08/97

DIMOSTRAZIONE GRAFICA DEI SUBALTERNI ASSEGNATI

scala 1: 1000

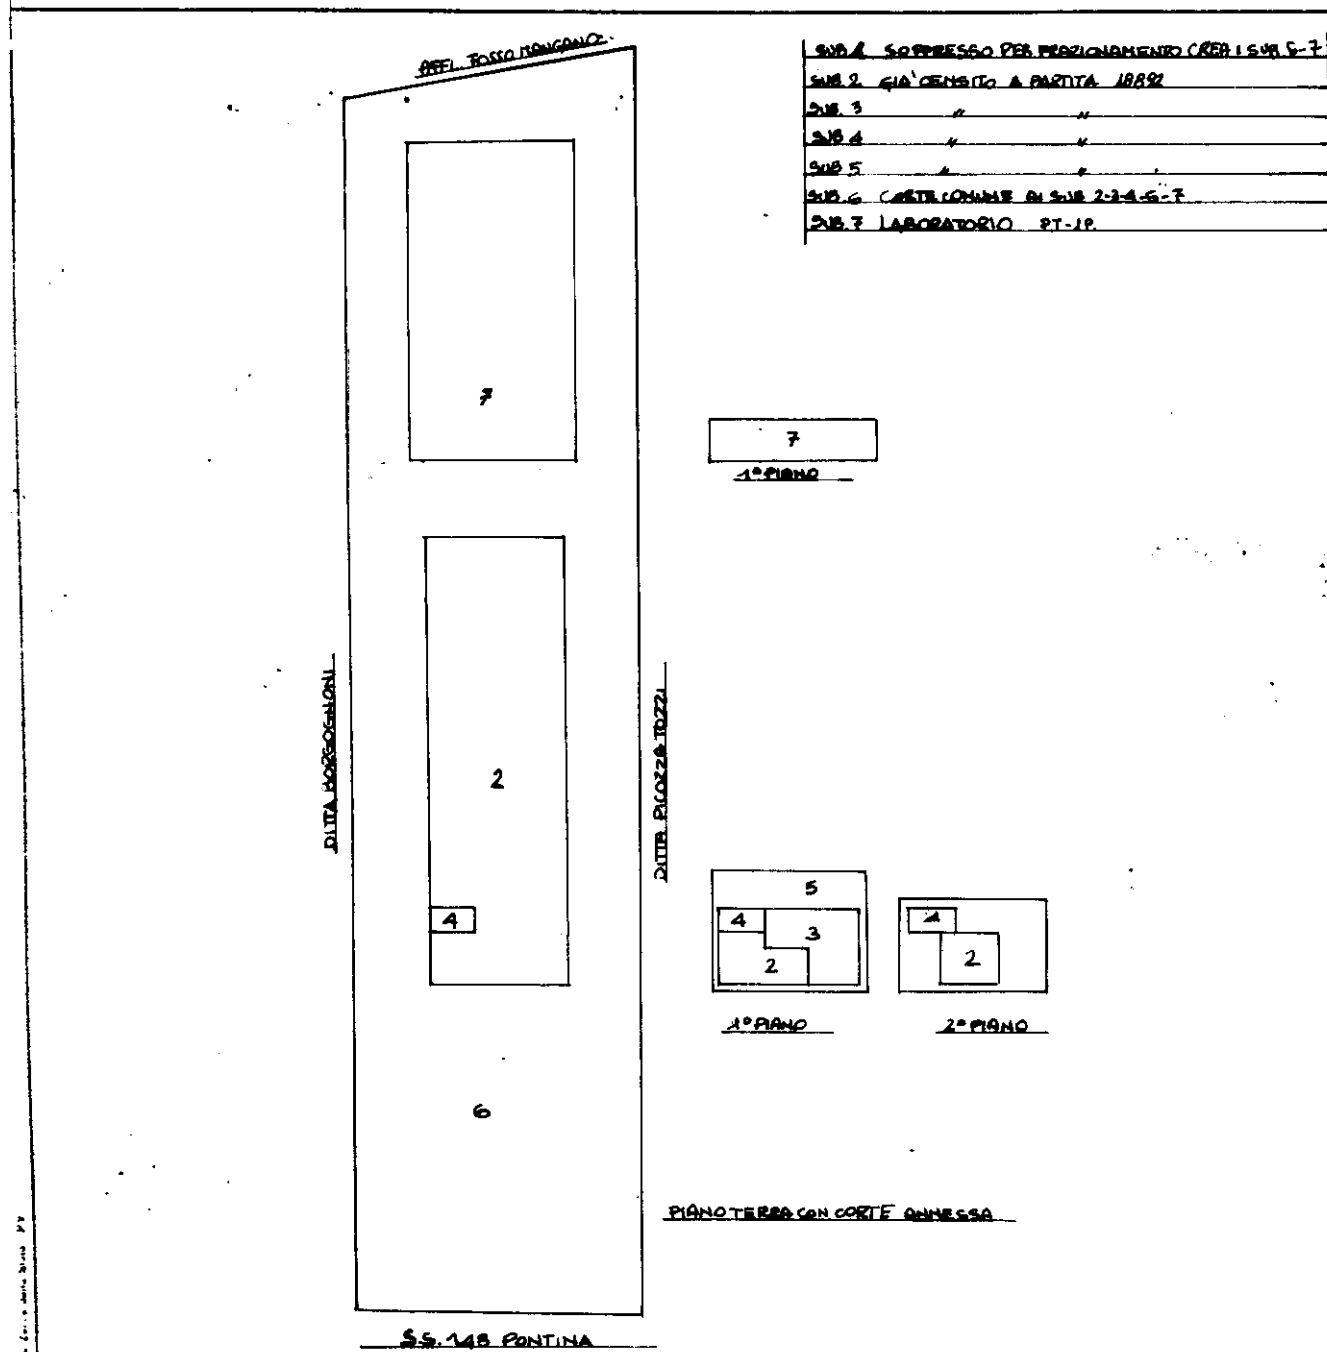

Riservato all'Ufficio Tecnico Erariale

L'operatore

IL TECNICO

Protocollo

02/12/97

Sostituisce il presente mod. EP/2 prot.

Annullato e sostituito dal mod. EP/2 prot.

Planimetria non attuale

ELABORATO PLANIMETRICO

Pag. n. 1, di 1

Comune		Sezione	Foglio	Numero	Tipo mappale n.		del	
LATINA			211	76	18892		20/08/97	
Numero	Sub.	UBICAZIONE via/piazza		N. civico	piano	scala	int.	DESCRIZIONE
76	1	S.S. 148 PONTINA Km. 71,100			T			SOPPRESSO PER FRAZIONAMENTO
	6	"			T			CORTE COMUNE AL SUB 2-3-4-5-7
	7	"			T-1°			LABORATORIO


Riservato all'Ufficio Tecnico Erariale	L'operatore	IL TECNICO
Protocollo		62/17/92 data
Sostituisce il presente mod. EP/3 prot.		Oscar E. G. INGEGNERE
Annullato e sostituito dal mod. EP/3 prot. Telematico		Scrittura autografa dell'Albo
R - Formato di acquisizione: A4(210x297) - Formato stampa richiesto: A4(210x297) - Fattore di scala non utilizzabile		

Affidatario: Comune di LATINA(E472) - < Foglio 211 Particella 76 >
Catasto Planimetrico - Situazione al 12/05/2024 - Comune di LATINA(E472)
URARO CRISTIAN Emesso Da: INFOCAMERE QUALIFIED ELECTRONIC SIGNATURE CA Serial#: 3edbbe

Agenzia delle Entrate
CATASTO FABBRICATI
Ufficio provinciale di Latina

ELABORATO PLANIMETRICO	Compilato da: Marafini Cristina		Iscritto all'albo: Architetti		Prov. Latina	N. 642
Comune di Latina	Sezione:	Foglio: 211	Particella: 76	Progetto n.:	11/08/2023	del
Dimostrazione grafica dei subalterni						
				Tipo Mappale n.	del	Scala 1 : 500

PIANO TERRA

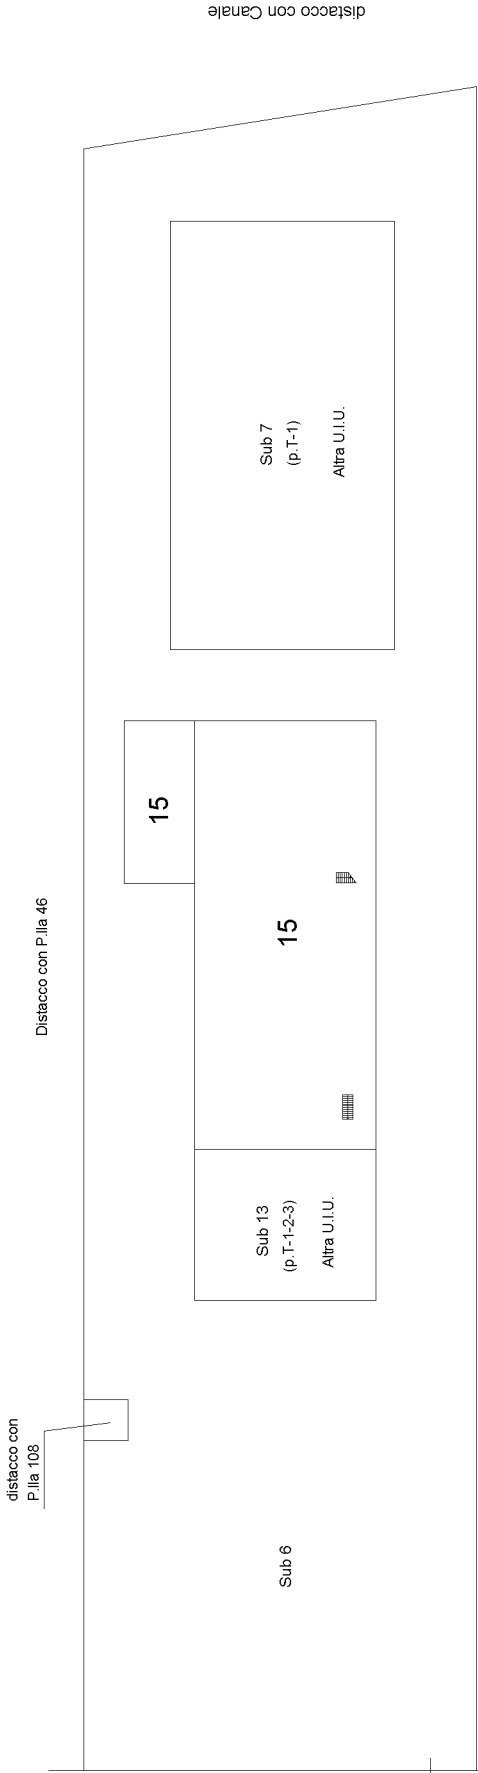

PIANO PRIMO (AMMEZZATO)

