

TRIBUNALE DI FROSINONE

SEZ. ESECUZIONI IMMOBILIARI

R.G.N. 131/2023


ALLEGATO N. 5

- PIANTE CATASTO FABBRICATI LOTTO 1

-) Fabbricato civile con accessori FOGLIO 29 N. 284 SUBALTERNI 2, 3, 4, 5 E 6 con diritti sulla corte comune sub 1
-) Piscina e terreno residuale FOGLIO 29 N. 1020



11507

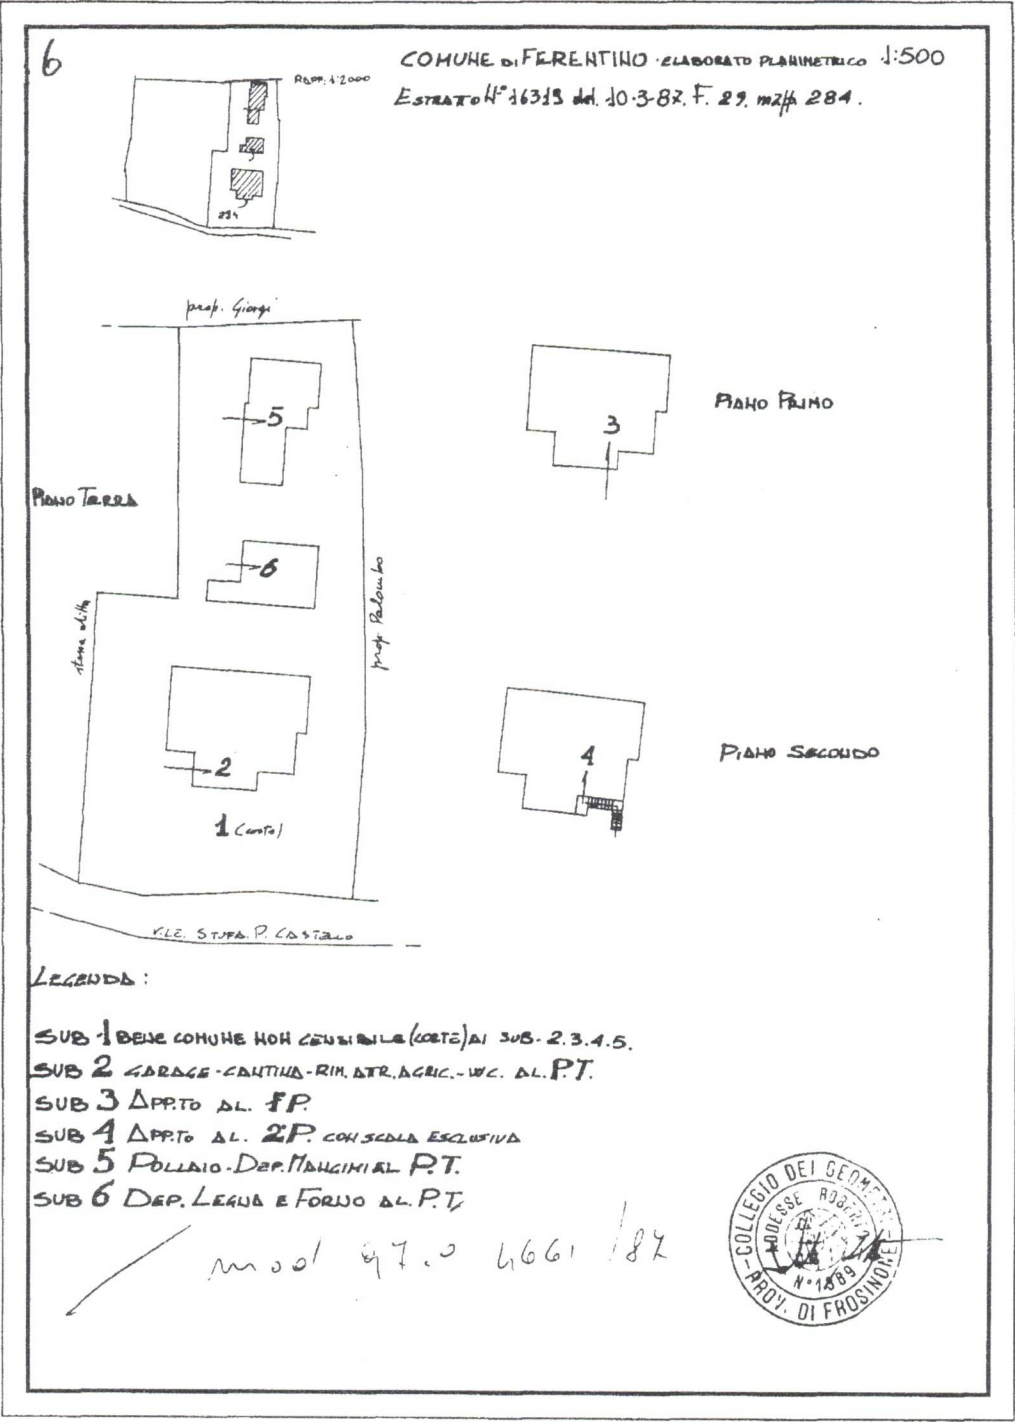

MODULARIO
P ng rend 497





77507
MINISTERO DELLE FINANZE
DIREZIONE GENERALE DEL CATASTO E DEI SERVIZI TECNICI ERARIALI
1 NUOVO CATASTO EDILIZIO URBANO
(R. DECRETO-LEGGE 13 APRILE 1986, N. 633)

Mod. B (Nuovo Catasto Edilizio Urbano)

Lire
150

Planimetria dell'immobile situato nel Comune di FERENTINO Via COO. VASCAL. V.L. S.P. CASTELLO
Di via ALTO A il
Allegata alla dichiarazione presentata all'Ufficio Tecnico Erariale di FROSINONE

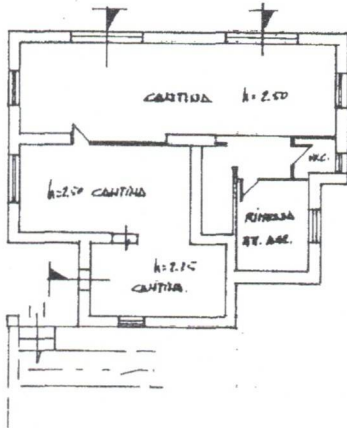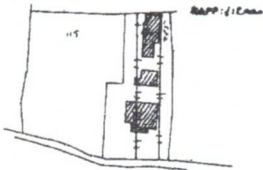

Piano Terra



SPAZIO RISERVATO PER LE ANNOTAZIONI D'UFFICIO	
DATA PROT. N°	
2.5.87 6661	Fog. 284. sub. 2


Compilata dal Geom. ROBERTO SPORUS
(Titolo, nome e cognome del tecnico)
Iscritto all'Albo dei Geometri
della Provincia di FROSINONE
DATA 30/4/87
Firma: [Signature]

Agenzia del Territorio
CATASTO FABBRICATI
Ufficio Provinciale di
Frosinone

Dichiarazione protocollo n. FR0102551 del 29/03/2012	
Planimetria di u.i.u. in Comune di Ferentino	
Via Stufa Pigna Castello	civ.
Identificativi Catastali:	Compilata da: Savelloni Pietro
Sezione:	Iscritto all'albo: Geometri
Foglio: 29	Prov. Frosinone
Particella: 284	N. 1616
Subalterno: 3	

Scheda n. 1 Scala 1:200

Piano Primo h 2.90

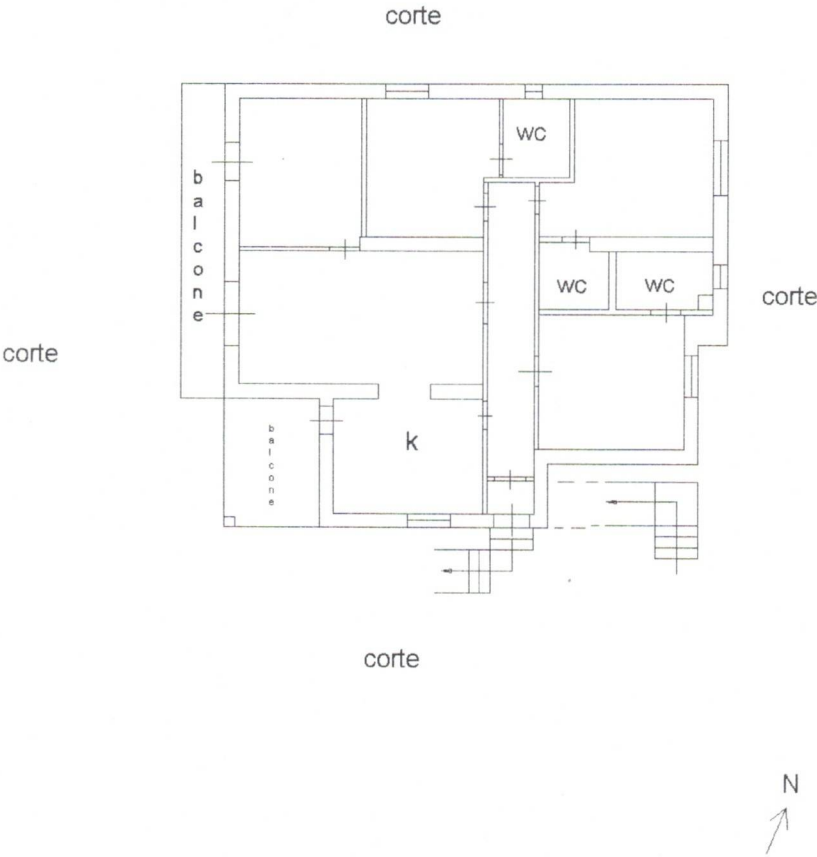

MODULARIO
P. ng. rend. 487



17507

MINISTERO DELLE FINANZE

MOD. B (Nuovo Catasto Edilizio Urbano)

DIREZIONE GENERALE DEL CATASTO E DEI SERVIZI TECNICI ERARIALI

Lire
150


3 NUOVO CATASTO EDILIZIO URBANO

(R. DECRETO-LEGGI 13 APRILE 1986, N. 663)

Planimetria dell'immobile situato nel Comune di FERENTINO Via C.D. VASALE (AL. S.P. CASTANA)

Ditta [redacted] N. 1661

Allegata alla dichiarazione presentata all'Ufficio Tecnico Erariale di FERENTINO

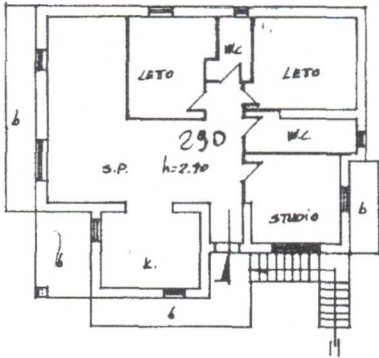

PRIMO SECONDO

ORIENTAMENTO



SCALA DI 1:200

SPAZIO RISERVATO PER LE ANNOTAZIONI D'UFFICIO

DATA

PROT. N°

2.5.87
1661


F. 29 m.p. 284. sub 4

Compilata dal GRANT ROBERTO ADRESSE
(Titolo, nome e cognome del tecnico)

Iscritto all'Albo dei Geometri
della Provincia di FRANCESCO

DATA

Firma:

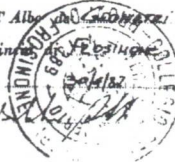

MODULARIO
F. n. rend. 486



17507

MINISTERO DELLE FINANZE

M.u. A (Nuovo Catasto Edilizio Urbano)

DIREZIONE GENERALE DEL CATASTO E DEI SERVIZI TECNICI ERARIALI

Lire
200


4 NUOVO CATASTO EDILIZIO URBANO

(R. DECRETO-LEGGE 13 APRILE 1939, N. 652)

Planimetria dell'immobile situato nel Comune di FERENTINO Via STUFA FIGLIA CASTELLO

Ditta FRANZONI S.p.A. nato a FERENTINO il 10/01/1982

Allegata alla dichiarazione presentata all'Ufficio Tecnico Erariale di FROSINONE

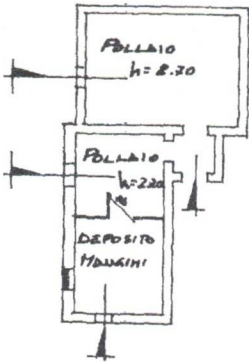

Piùno Terra

ORIENTAMENTO



SCALA DI 1: 200

SPAZIO RISERVATO PER LE ANNOTAZIONI D'UFFICIO

DATA

2-5-87

F. 29 n. 284 sub. 5

PROT. N°

666

Compilata dal GRON. ROBERTO ADDESSE
(Titolo, nome e cognome del tecnico)

Iscritto all'Albo dei GEOMETRI
della Provincia di FROSINONE

DATA

30-4-87

Firma:



Ultima planimetria in atti

MODULARIO
P. r. g. rend. 499

71507



MINISTERO DELLE FINANZE
DIREZIONE GENERALE DEL CATASTO E DEI SERVIZI TECNICI ERARIALI

MOD. A (Nuovo Catasto Edilizio Urbano)

Lire
200

5

NUOVO CATASTO EDILIZIO URBANO


(R. DECRETO-LEGE 13 APRILE 1986, N. 645)

Planimetria dell'immobile situato nel Comune di FERENTINO Via STATALE PIUA CASTELLO

Ditta ~~XXXXXXXXXXXXXXXXXXXX~~ ~~XXXXXXXXXXXX~~ il ~~XXXXXXXXXXXX~~

Allegata alla dichiarazione presentata all'Ufficio Tecnico Erariale di FERENTINO

Sebbene Potato

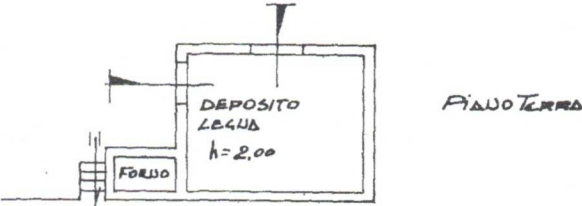

SPAZIO RISERVATO PER LE ANNOTAZIONI D'UFFICIO		Compilata dal <u>GEOM. ROBERTO ADDESSE</u> (Titolo, nome e cognome dell'incaricato)
DATA 2.5.87	F. 29 m2/p. 284. sub 6	Legge 12/83 Indice Prova Iscritto all'Albo dei <u>GEOMETRI</u> della Provincia di <u>FERENTINO</u> DATA <u>20.4.1987</u> Firma: <u>Roberto Adesse</u>
PROT. N° 6661		

Via Stufa Pigna Castello

civ.

Subalterno:

Prov. Frosinone

N. 1616

Scala 1:500

PIANO TERRA

284

284

113

PISCINA

h min. = 1,00 m
h max = 2,50 m

STRADA

114

696



Totale schede: 1 - Formato di acquisizione: A4(210x297) - Formato stampa richiesto: A4(210x297)

Catasto dei Fabbricati - Situazione al 08/02/2024 - Comune di FERENTINO(D539) - < Foglio 29 - Particella 1020 - Subalterno >