


Agenzia delle Entrate
CATASTO FABBRICATI
Ufficio Provinciale di
Modena

Dichiarazione protocollo n. MO0113190 del 24/12/2018	
Planimetria di u.i.u. in Comune di Mirandola	
Via Massara	civ. 6
Identificativi Catastali:	Compilata da:
Sezione:	Silvestri Andrea
Foglio: 144	Iscritto all'albo:
Particella: 274	Geometri
Subalterno: 1	Prov. Modena
	N. 2092

Scheda n. 1 Scala 1:200

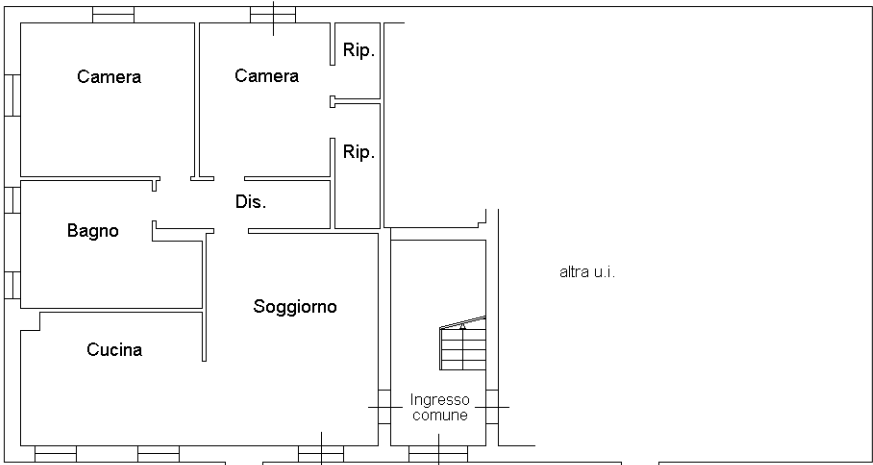

PIANO TERRA H. 2.70



Ultima planimetria in atti