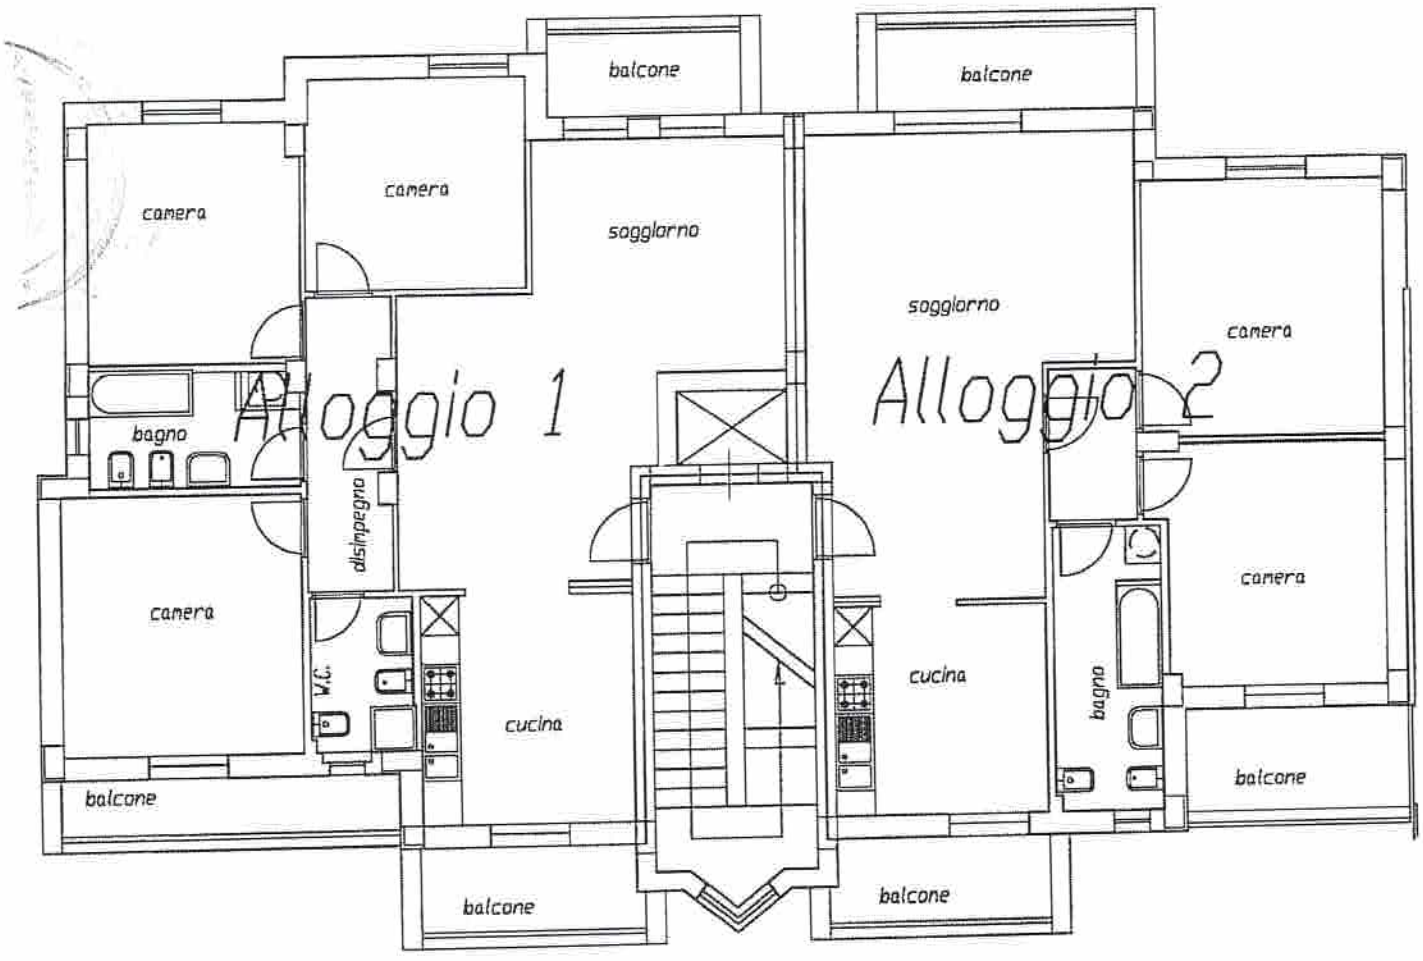

CORPO A

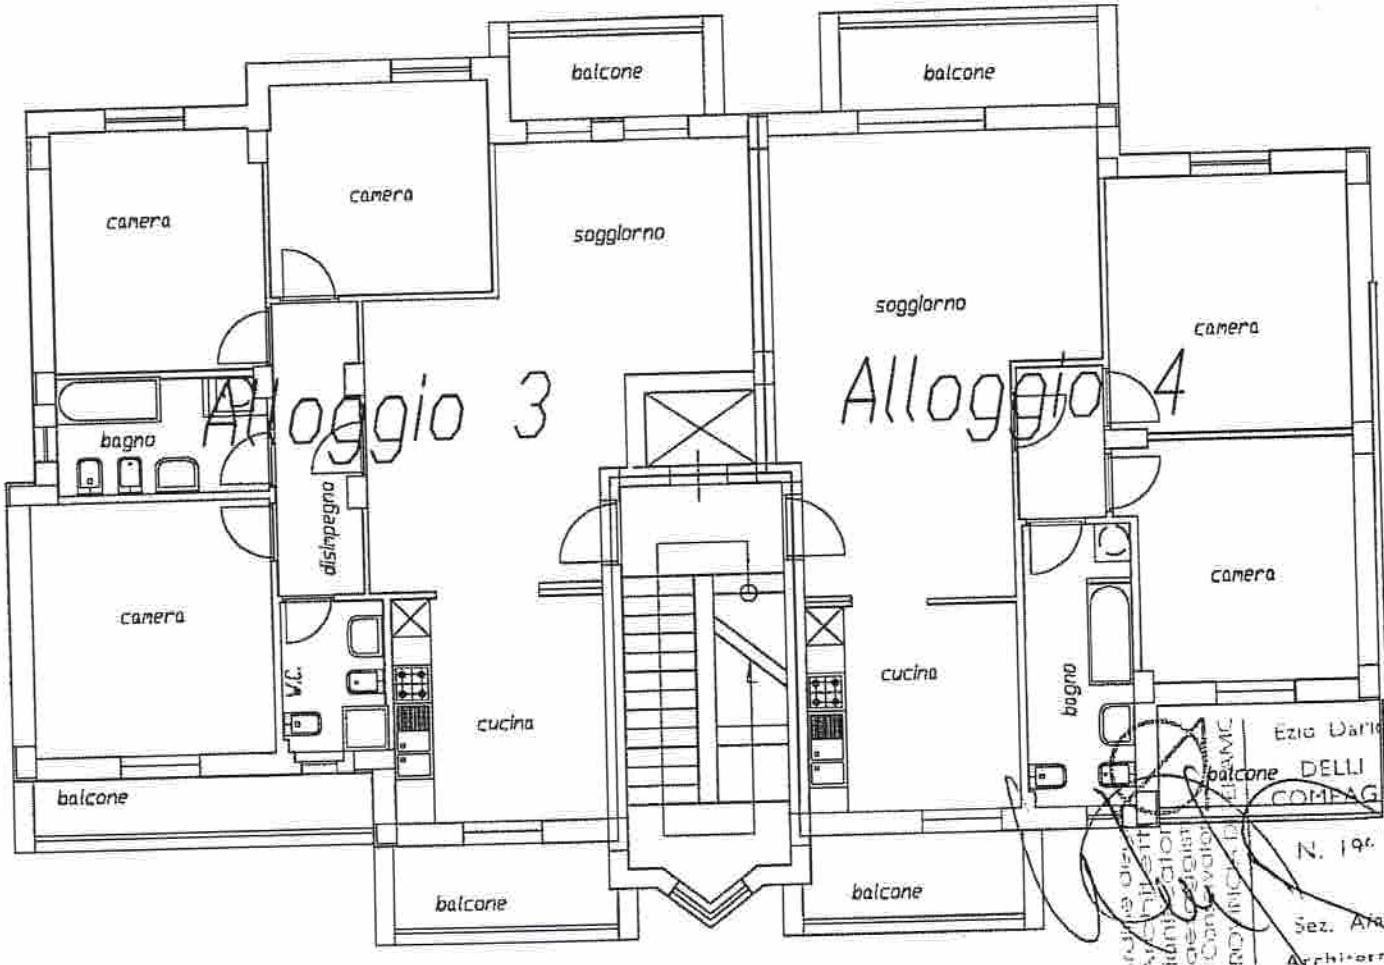

Ezio Dario DELLI
COMPAG
N. 19
Sez. A/a
Architett