


Agenzia delle Entrate
CATASTO FABBRICATI
Ufficio Provinciale di
Modena

Dichiarazione protocollo n. MO0113190 del 24/12/2018	
Planimetria di u.i.u. in Comune di Mirandola	
Via Massara	civ. 6
Identificativi Catastali:	Compilata da:
Sezione:	Silvestri Andrea
Foglio: 144	Iscritto all'albo:
Particella: 274	Geometri
Subalterno: 3	Prov. Modena
	N. 2092

Scheda n. 1 Scala 1:200

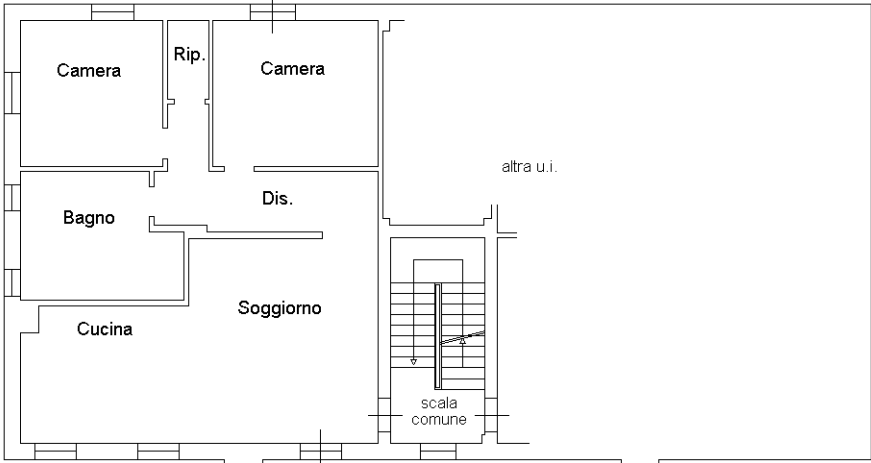

PIANO PRIMO H. 2.70



Ultima planimetria in atti

Agenzia delle Entrate
CATASTO FABBRICATI
Ufficio Provinciale di
Modena

Dichiarazione protocollo n. MO0113190 del 24/12/2018

Planimetria di u.i.u. in Comune di Mirandola

Via Massara

civ. 6

Identificativi Catastali:

Sezione:

Foglio: 144

Particella: 274

Subalterno: 4

Compilata da:

Silvestri Andrea

Iscritto all'albo:


Geometri

Prov. Modena

N. 2092

Scheda n. 1

Scala 1:200

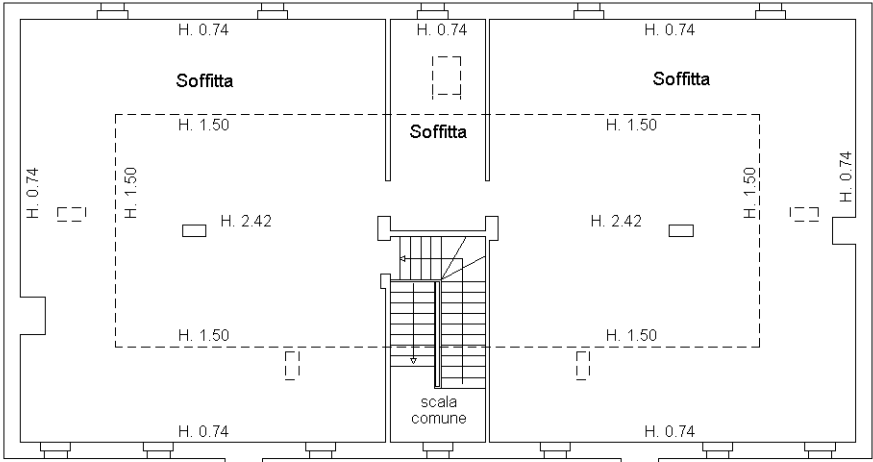

PIANO SECONDO



Ultima planimetria in atti

Data: 12/03/2026 - n. T70841 - Richiedente: PRNRTD67H18F257J

Totale schede: 1 - Formato di acquisizione: A4(210x297) - Formato stampa richiesto: A4(210x297)