


UNITA' N° 2

Decimomannu (foglio 14 part 714 sub 54, 47)

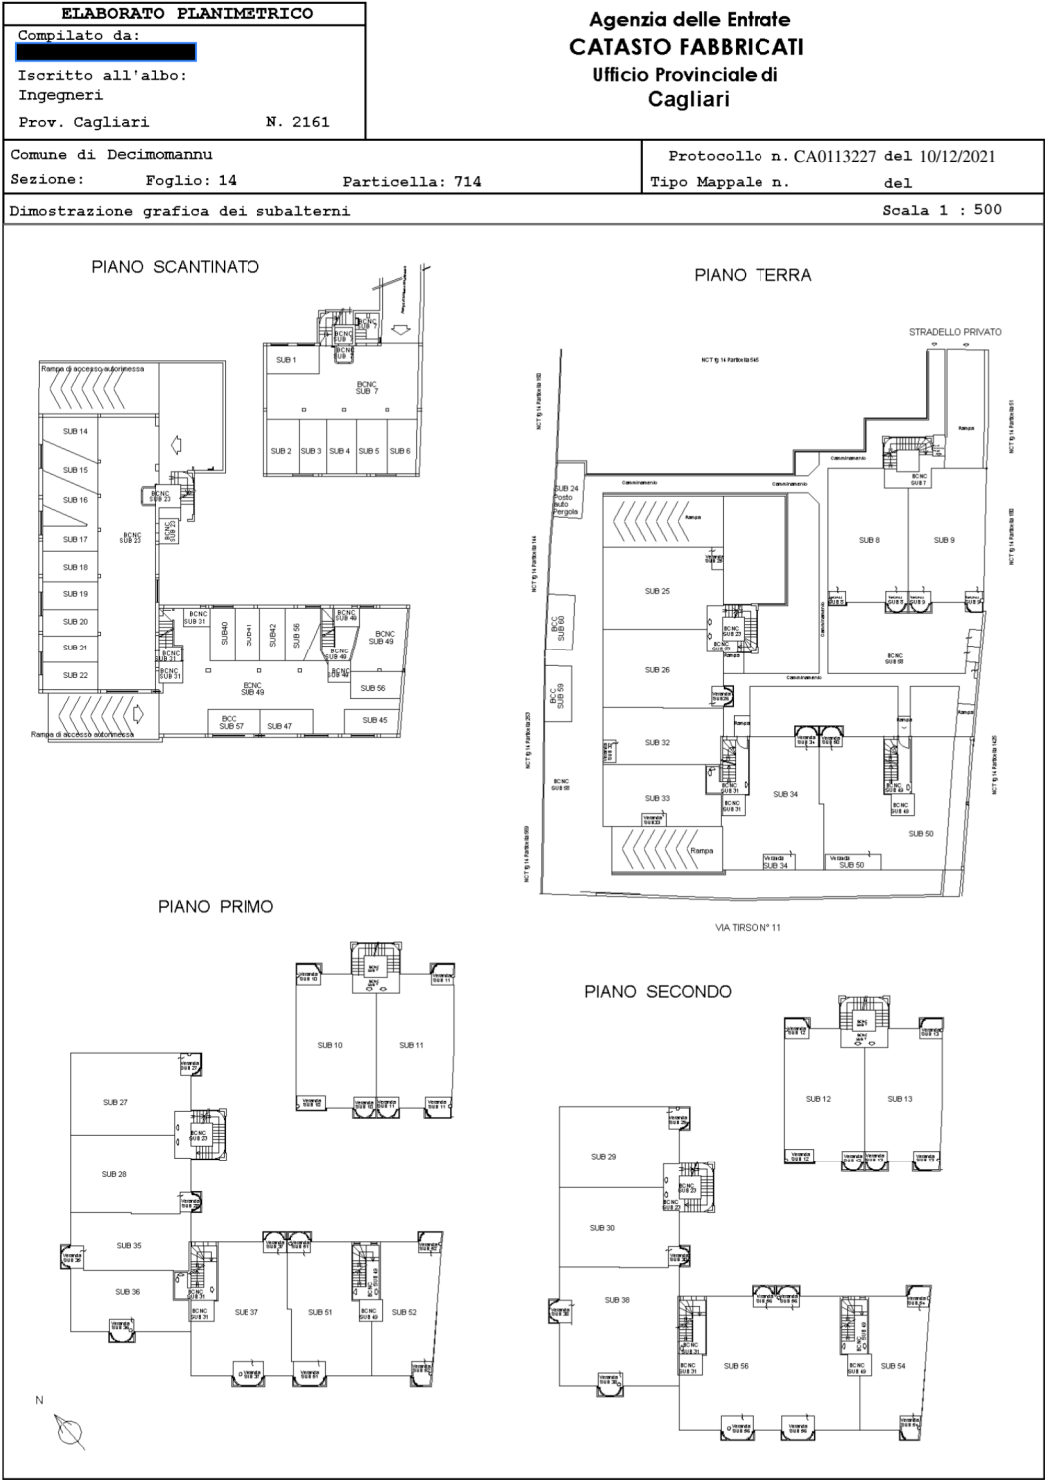





MODULARIO
F. rig. rend. 497





MINISTERO DELLE FINANZE
DIPARTIMENTO DEL TERRITORIO
CATASTO EDILIZIO URBANO (RDL 13-4-1939, n. 652)

MOD. 6N (CEU)

LINE
200

Planimetria di u.i.u. in Comune di via San Giacomo civ.

Piano secondo
h. 2.70

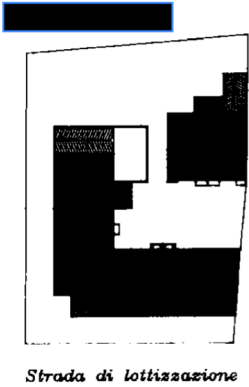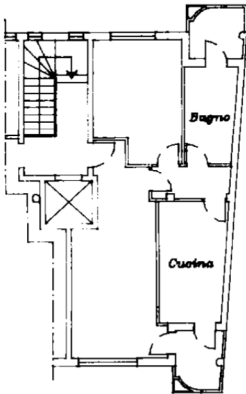

ORIENTAMENTO



SCALA DI 1: 200

Dichiarazione di N.C. ☒
Denuncia di variazione ☐

Identificativi catastali
F. 14
n. 714 sub 54

Compilata dal
Iscritto all'albo de
della provincia di
data Firma

RISERVATO ALL'UFFICIO

B-3631