


Direzione Provinciale di Mantova Ufficio Provinciale - Territorio - Direttore DOTT. MARCO FRATUS

Vis. tel. (T112668/2/25)

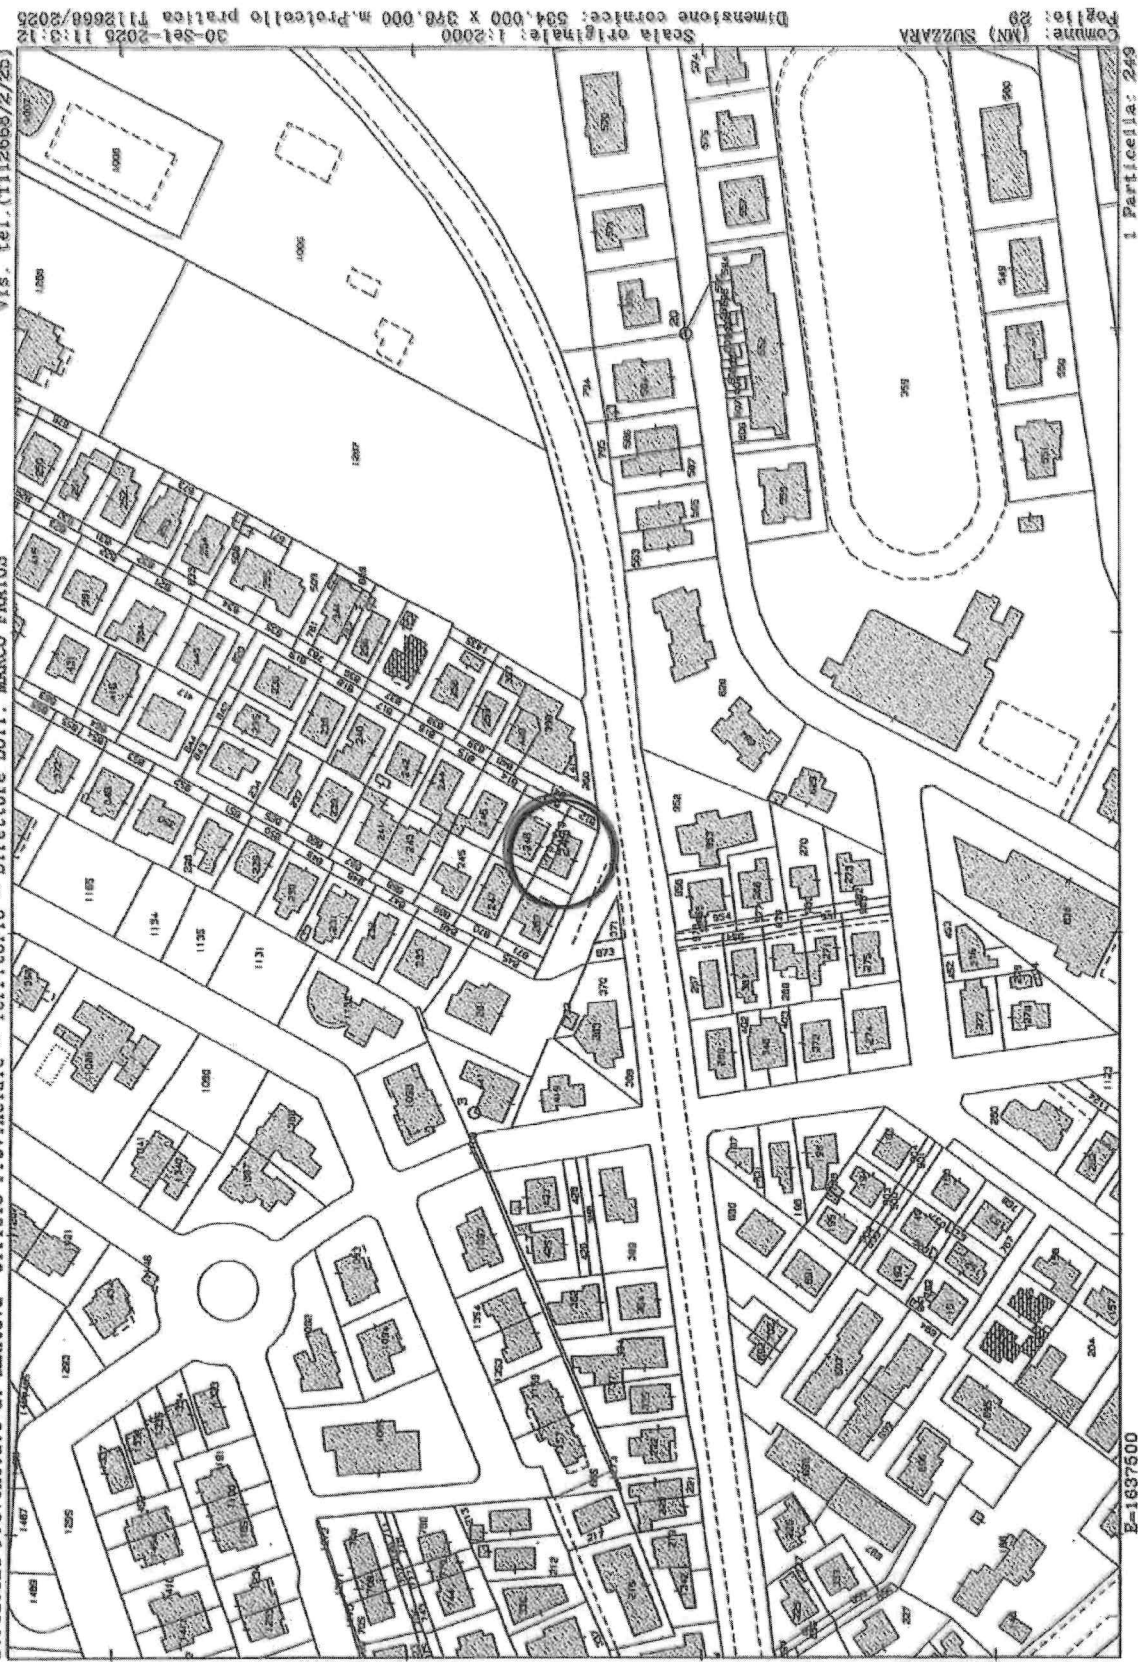

ELABORATO PLANIMETRICO

Compilato da:
Antonelli Dario

Iscritto all'albo:
Architetti

Prov. Mantova

N. 196

**Agenzia delle Entrate
CATASTO FABBRICATI
Ufficio Provinciale di
Mantova**

Comune di Suzzara

Sezione:

Foglio: 29

Particella: 249

Protocollo n.


del

Tipo Mappale n.

del


Dimostrazione grafica dei subalterni

Scala 1 : 200

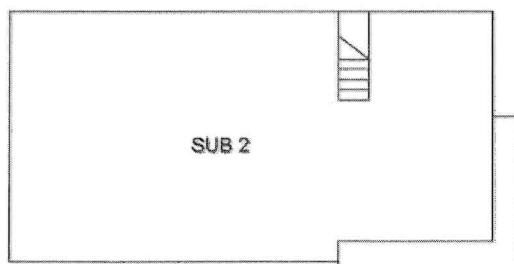

PIANO PRIMO

MAPP 248

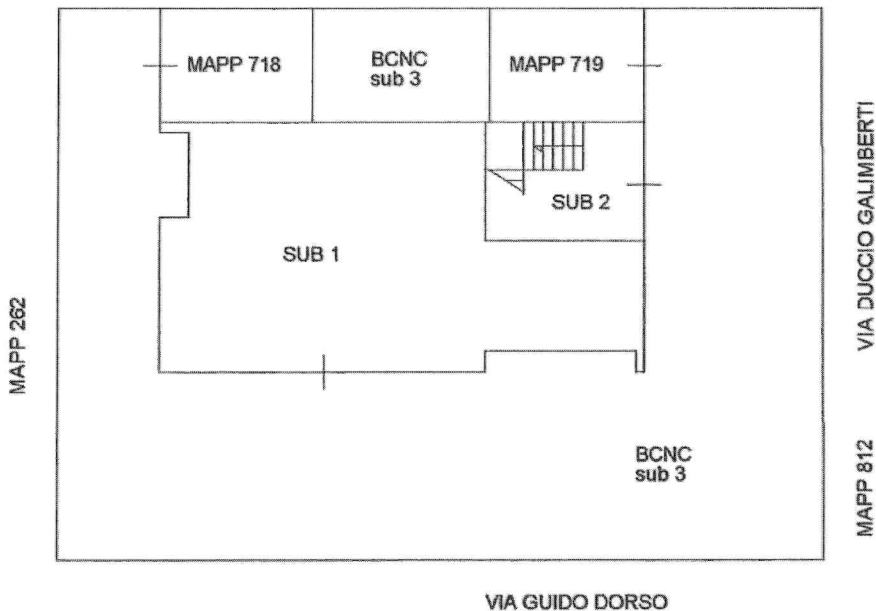


PIANO TERRA



Agenzia delle Entrate
CATASTO FABBRICATI
Ufficio Provinciale di
Mantova

Dichiarazione protocollo n. _____ del _____	
Comune di Suzzara	
Via Guido Dorso _____ civ. 2	
Identificativi Catastali:	Compilata da:
Sezione:	Antonelli Dario
Foglio: 29	Iscritto all'albo:
Particella: 249	Architetti
Subalterno: 1	Prov. Mantova N. 196

Planimetria
Scheda n. 1 Scala 1:200

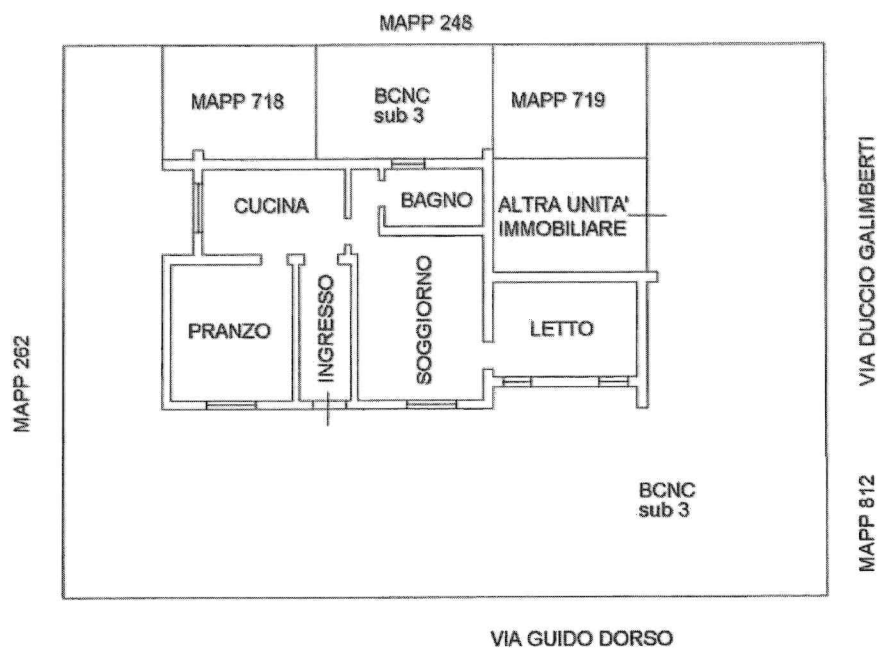

PIANO TERRA **H 2,95**

