

Agenzia del Territorio
CATASTO FABBRICATI
Ufficio Provinciale di
Milano

Dichiarazione protocollo n. MI0031846 del 22/01/2013

Planimetria di u.i.u. in Comune di Paderno Dugnano

Via Castelletto

civ. 58

Identificativi Catastali:

Sezione:

Foglio: 2

Particella: 248

Subalterno: 703

Compilata da:

Feruglio Alberto

Iscritto all'albo:
Architetti


Prov. Milano

N. 7824

Scheda n. 1

Scala 1:200

PIANO PRIMO

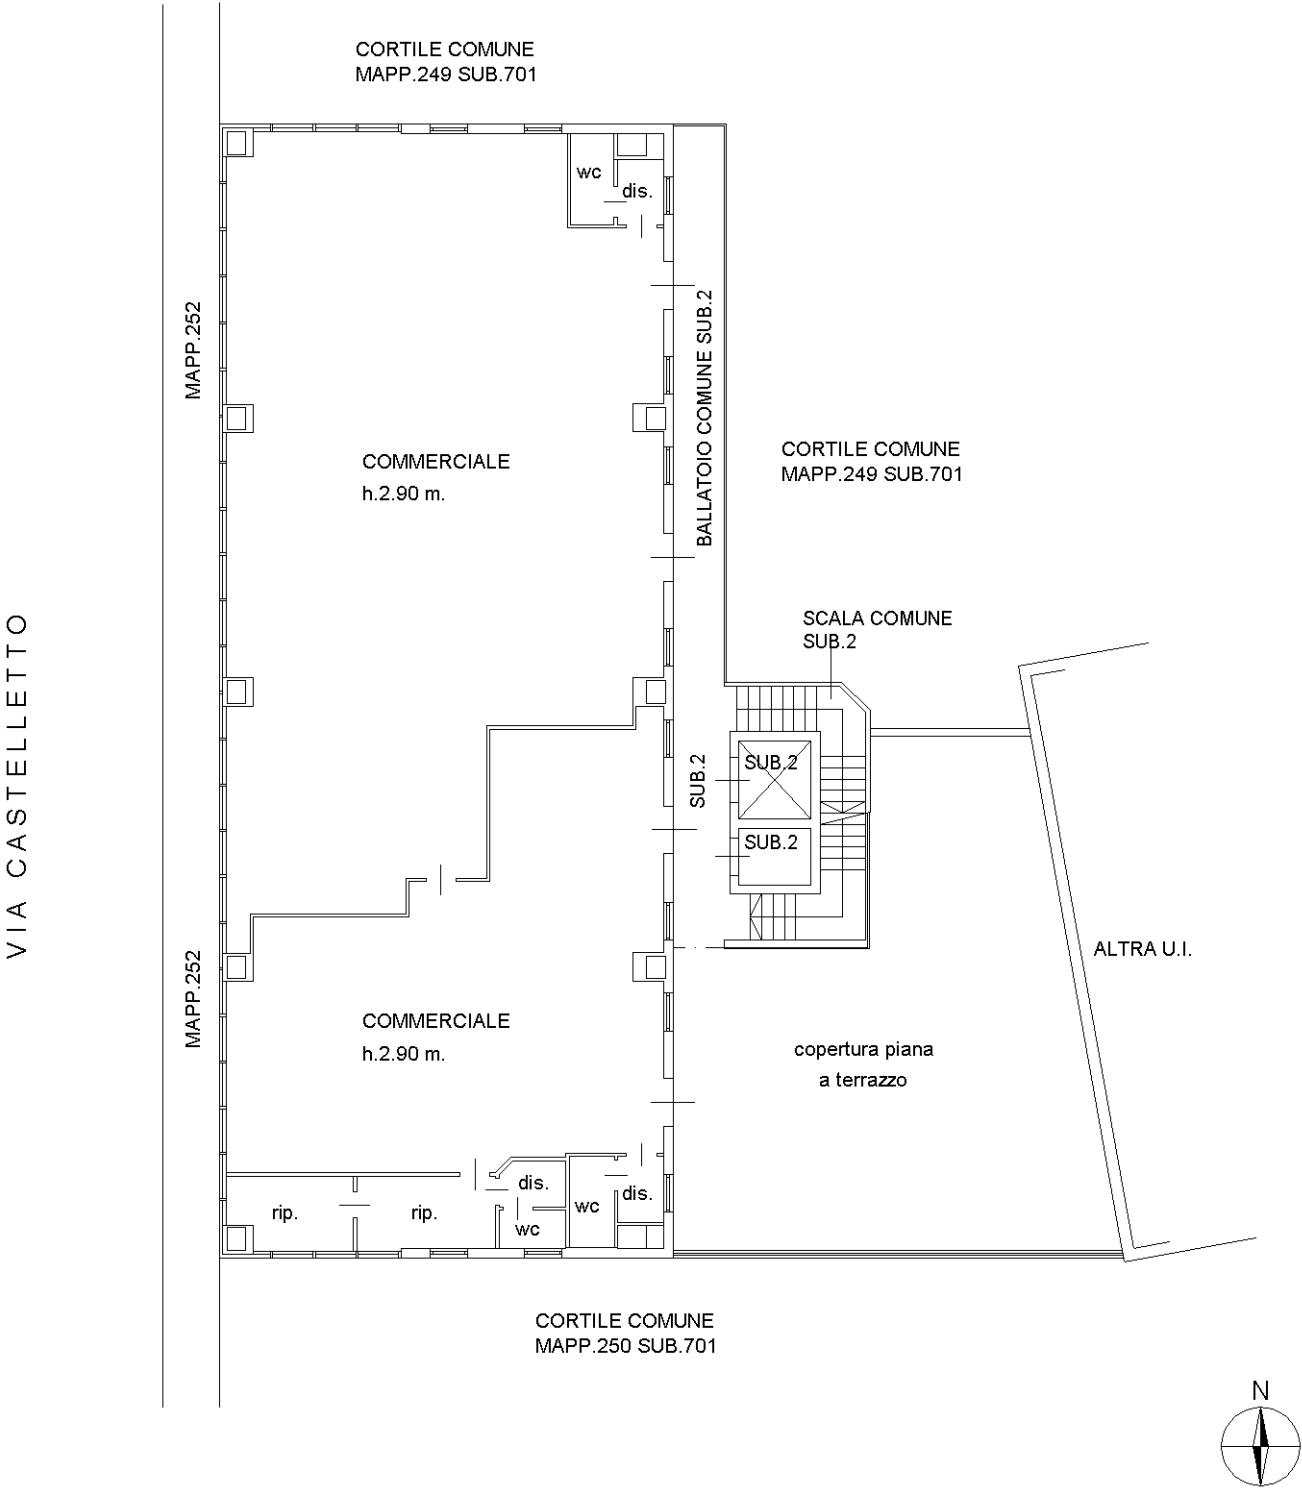

Ultima planimetria in atti