


Direzione Provinciale di Mantova Ufficio Provinciale - Territorio - Direttore DOTT. MARCO FRATUS

Vis. tel. (T112669/2/25)

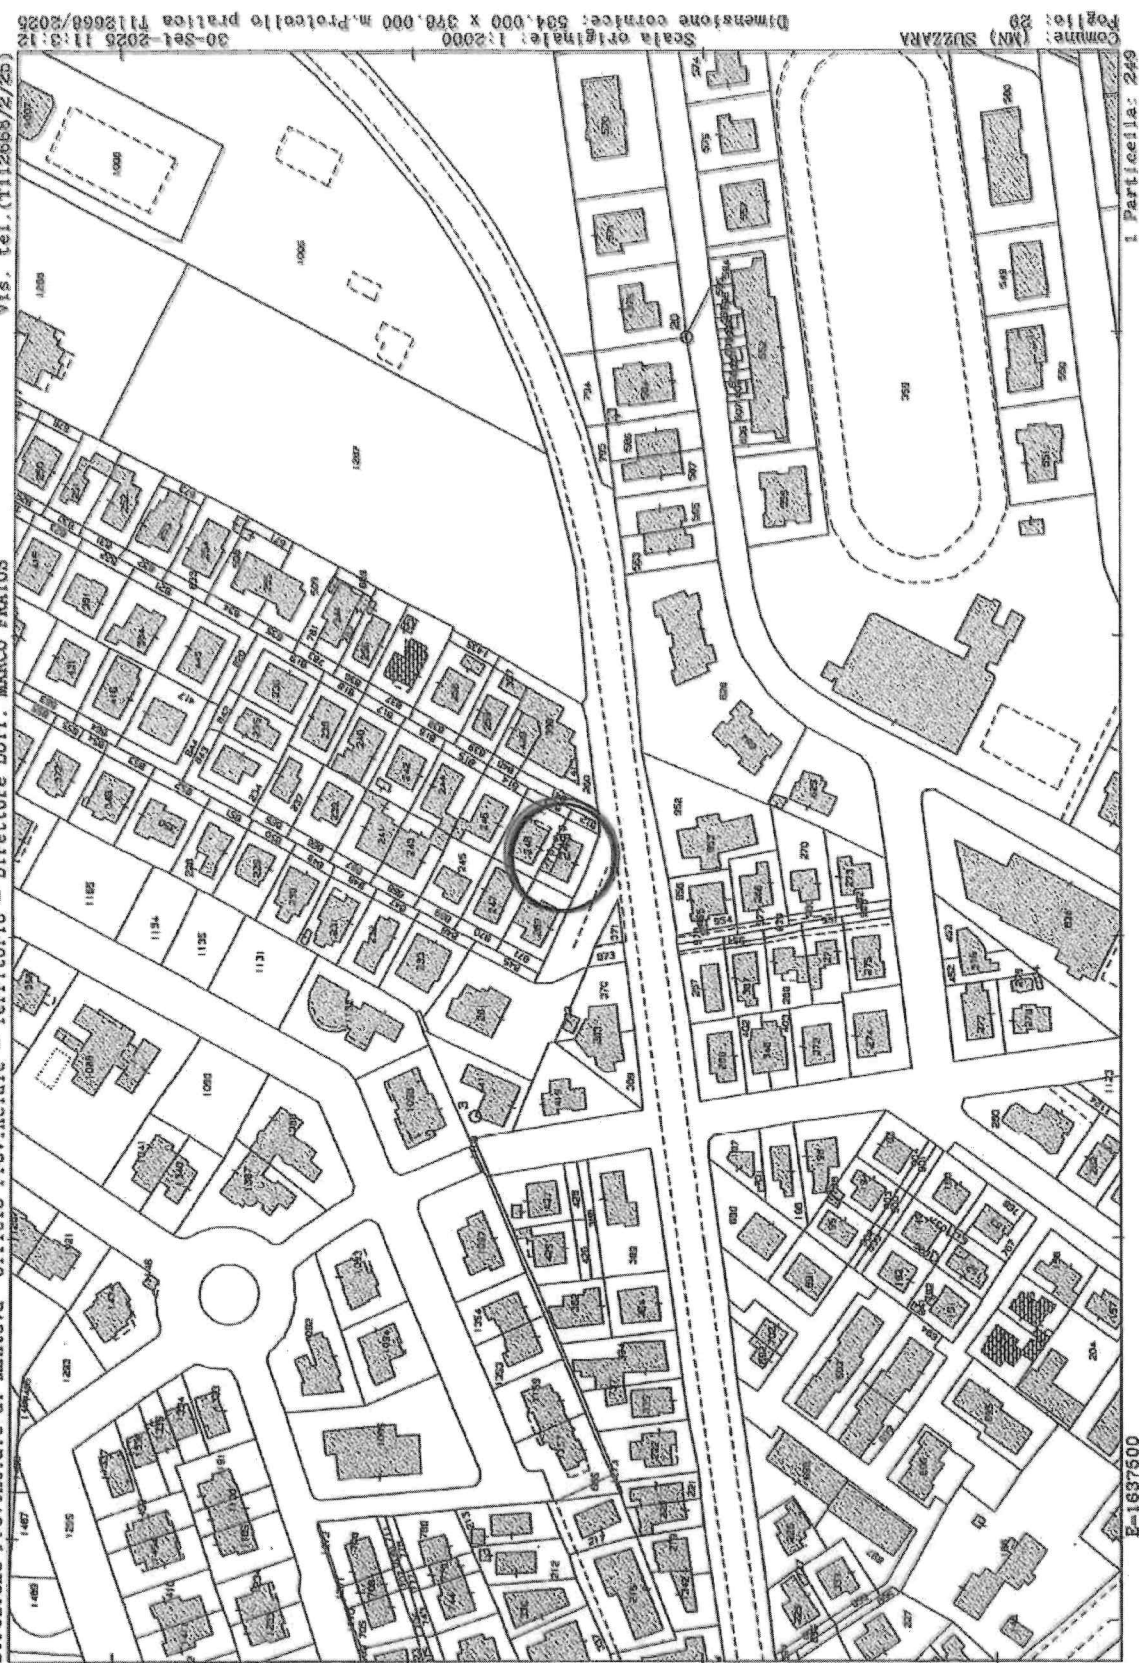

N=4984200

E=1637500

Scala originale: 1:2000
Dimensione cornice: 534.000 x 378.000 m. Protocollo pratica T112669/2025
30-set-2025 11:3:12


Comune: (MN) SUZZARA
Foglio: 29
I Particella: 249

ELABORATO PLANIMETRICO


Compilato da:
Antonelli Dario
Iscritto all'albo:
Architetti
Prov. Mantova N. 196

**Agenzia delle Entrate
CATASTO FABBRICATI
Ufficio Provinciale di
Mantova**

Comune di Suzzara		Protocollo n.	del
Sesione:	Foglio: 29	Particella: 249	
		Tipo Mappale n.	del
Dimostrazione grafica dei subalterni			Scala 1 : 200

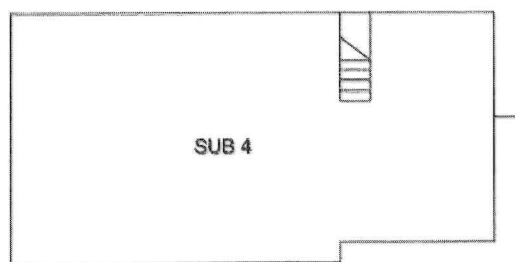

PIANO PRIMO

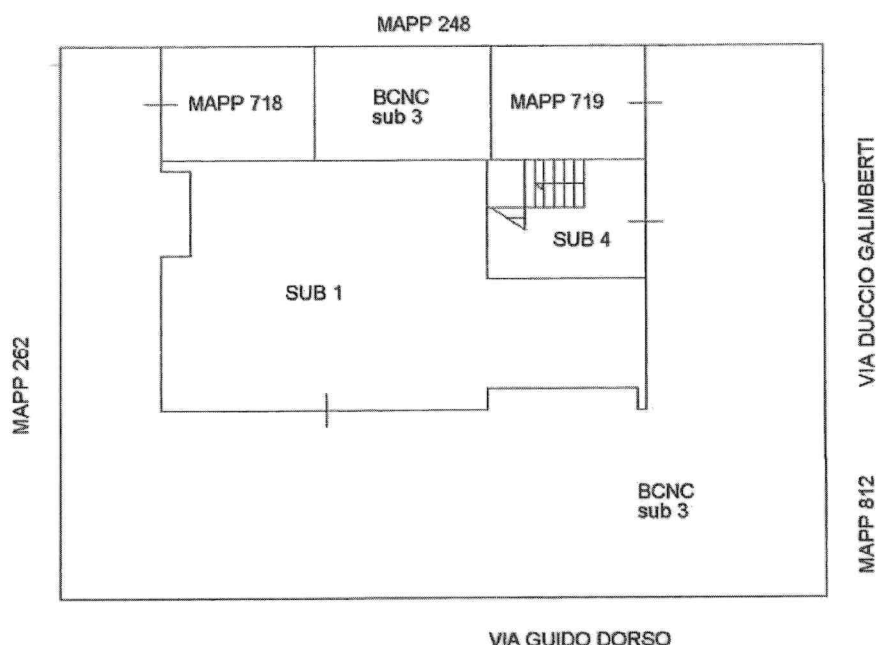

PIANO TERRA




Agenzia delle Entrate
CATASTO FABBRICATI
 Ufficio Provinciale di
 Mantova

Planimetria
 Scheda n. 1 Scala 1:200

Dichiarazione protocollo n. _____ del _____	
Comune di Suzzara	
Via Guido Dorso _____ civ. 2	
Identificativi Catastali:	Compilata da:
Sezione:	Antonelli Dario
Foglio: 29	Iscritto all'albo:
Particella: 249	Architetti
Subalterno: 4	Prov. Mantova N. 196



PIANO PRIMO H 2,95

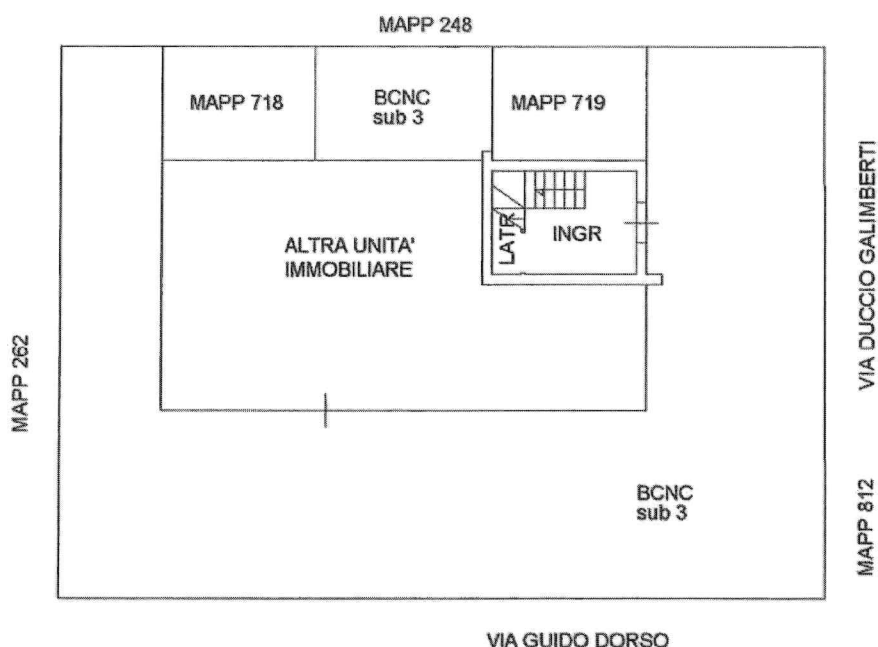

PIANO TERRA H 2,95

