




Estratto mappa catastale

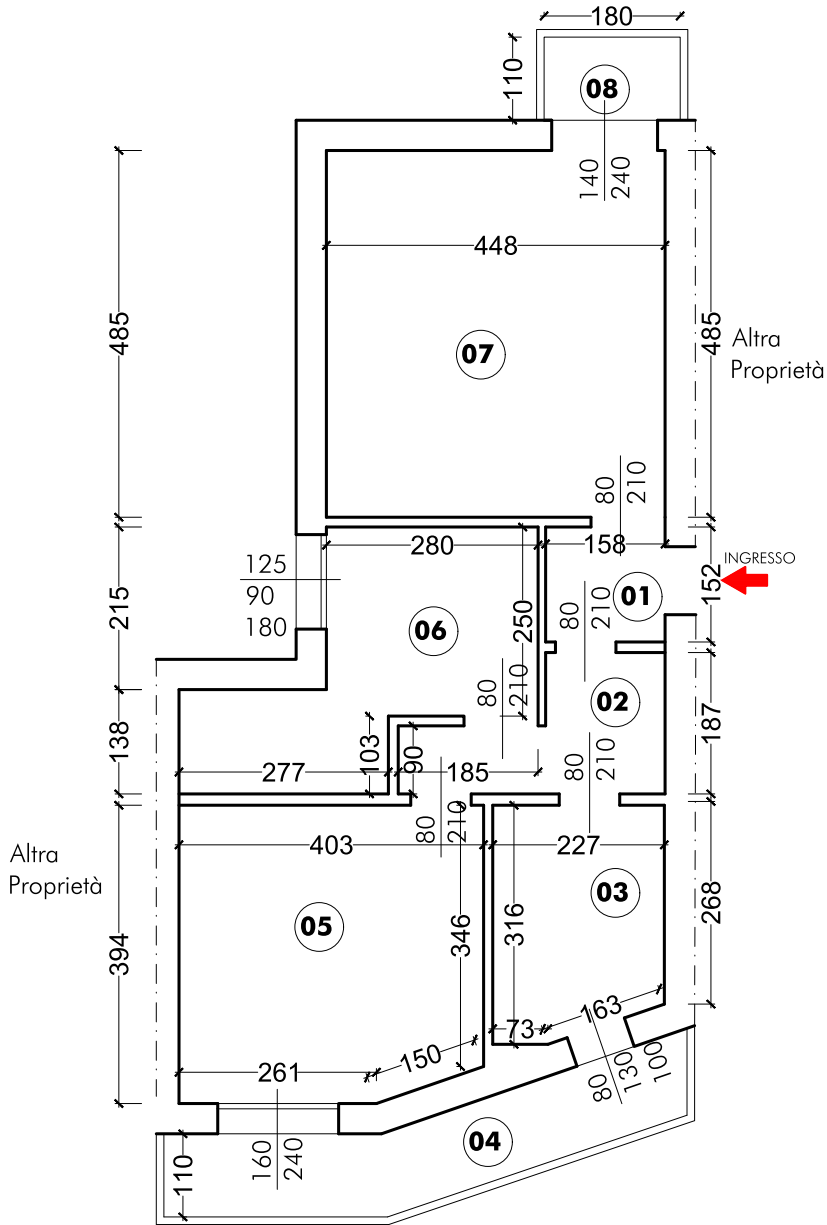

PROGR	DEST. USO	MQ	MC	H	R.A.I.
1	ingresso	2,4	6,5	2,70	/
2	disimpegno	4,7	12,7	2,70	/
3	bagno	6,7	18,09	2,70	/
4	terrazza	7,7	/	/	/
5	camera	15,5	41,85	2,70	3,84 > 1/8
6	ripostiglio	10,5	28,35	2,7	1,125<1/8
7	sogg./pranzo	21,7	58,6	2,7	26,8 > 1/8
8	terrazzino	2,4	/	/	/

TRIBUNALE DI VENEZIA

G.E. Dott.ssa Francesca ORLANDO
Esecuzione immobiliare 295/2025

DATI IMMOBILE

COMUNE DI MUSILE DI PIAVE
Via Dante Alighieri, 3
30024 Musile di Piave VE
NCEU Fg. 10 Mapp. 1052 Sub 14

QUESITO

QUESITO G.E. N. 4
VERIFICHE CORRISPONDENZA
STATO DEI LUOGHI / ATTI LEGITTIMANTI

CTU

ARCH. ROBERTO PLATANIA
Ordine Architetti PPC Venezia N. Albo 1483 Sez. "A"
Min. Interno Esperti Prev. Incendi VE 1483A00128
Regione Veneto Collaudatori Tecnici N. 1489

OGGETTO

RILIEVO DIMENSIONALE E STATO
DEI LUOGHI

TITOLO

PIANTA P 1


TAVOLA N.

T01

SCALA

1:100

ORIENTAMENTO

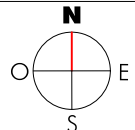

DATA AGGIORNAMENTI ACCESSI

17.04.2026		