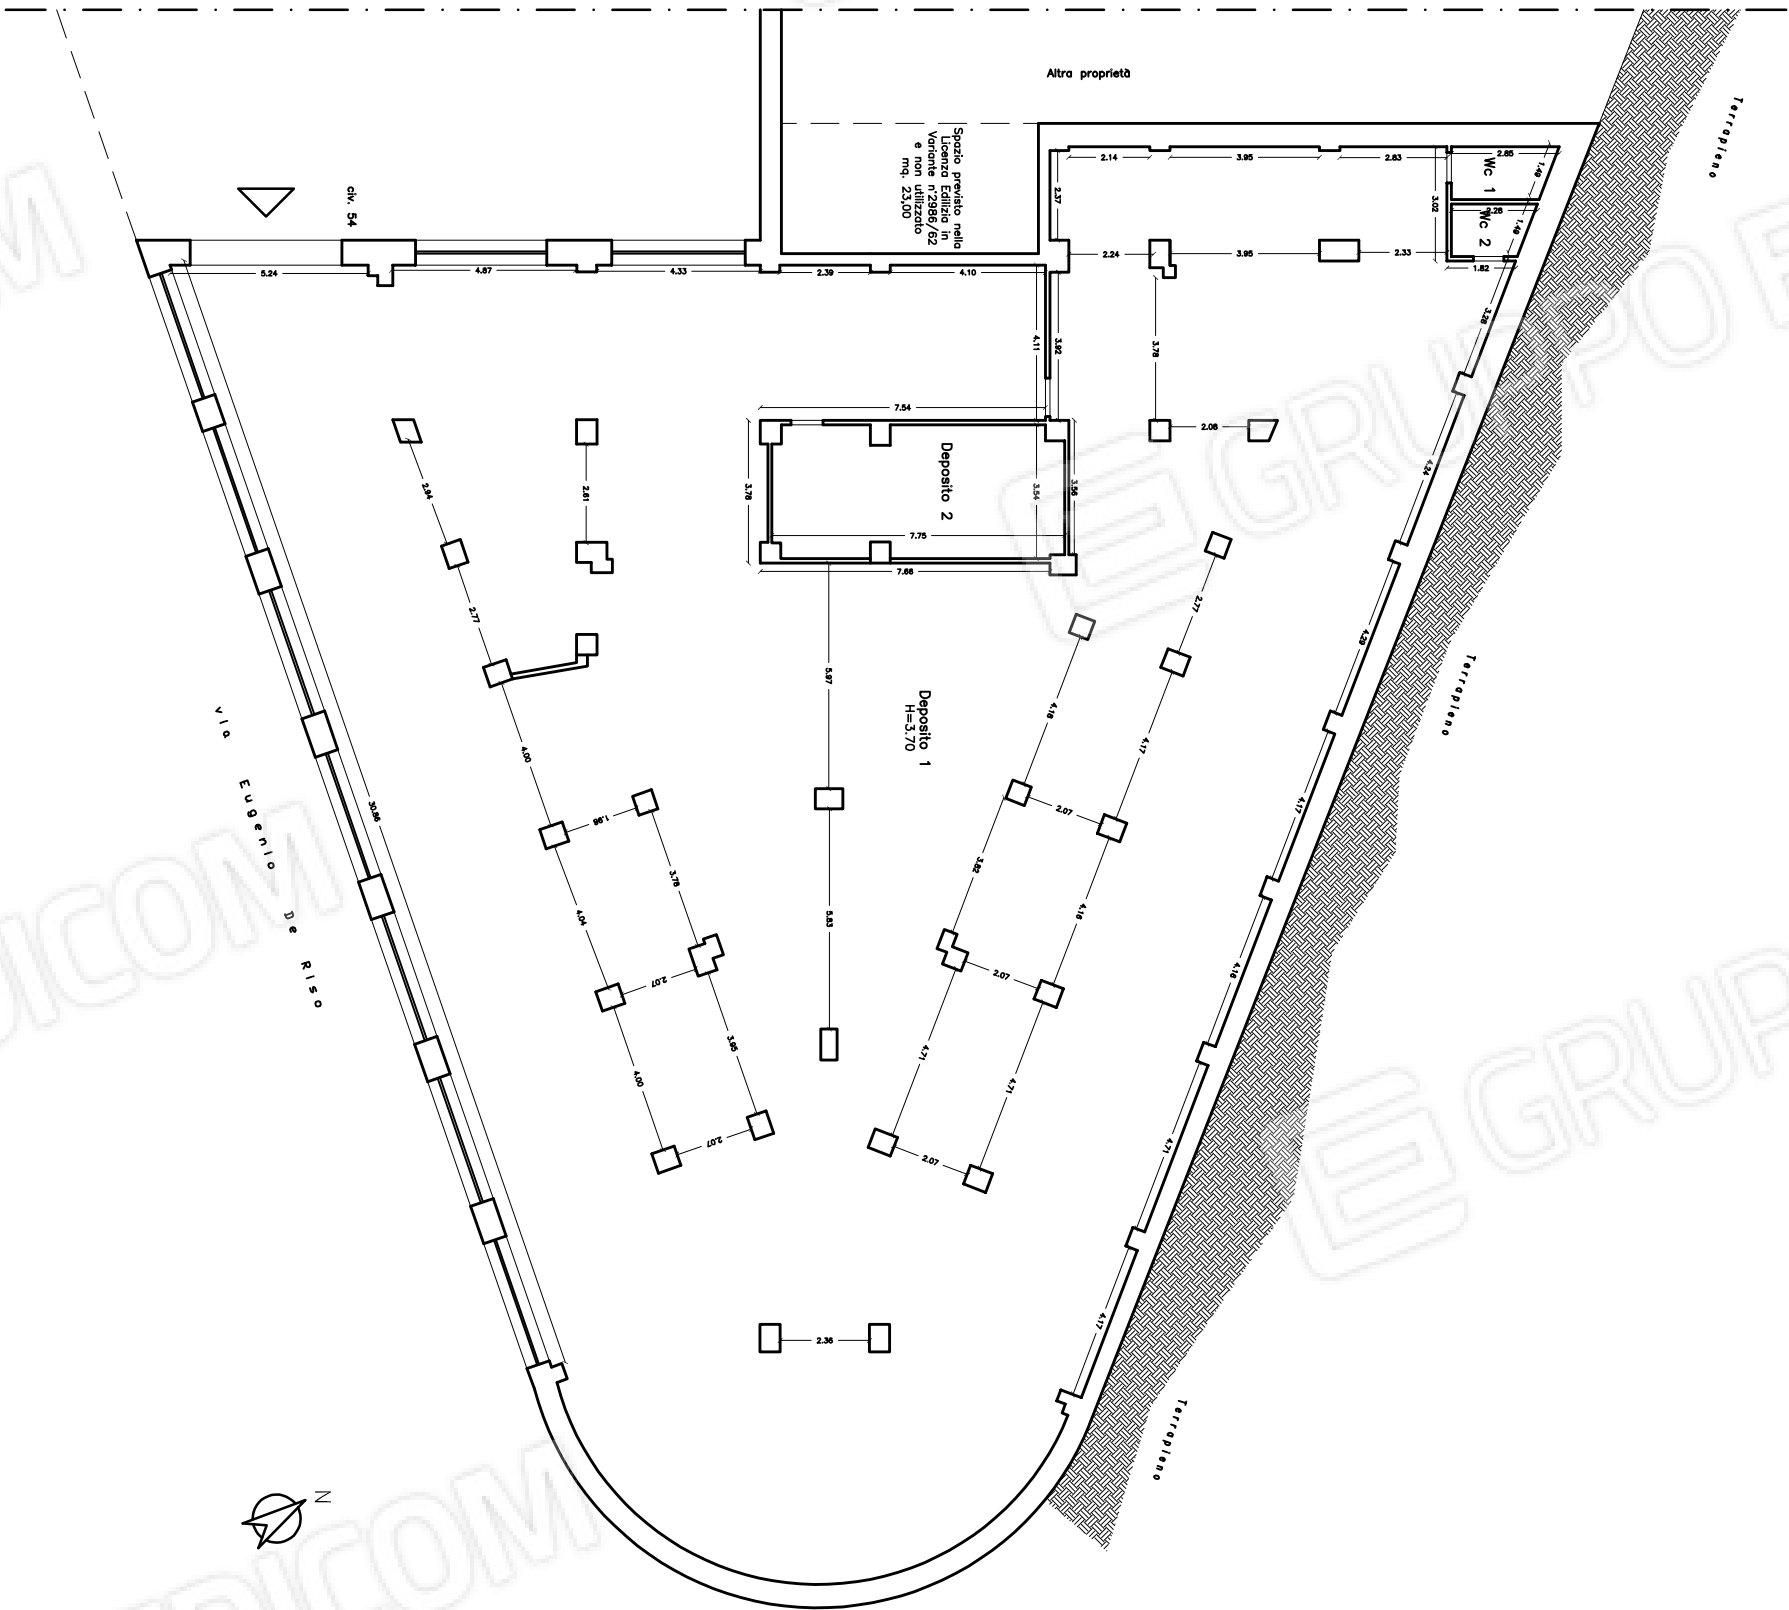

Allegato 1d

Rilievo dell'immobile
scala 1:200



LOTTO 1 – IMMOBILE in Catanzaro alla via Eugenio De Riso, 54

SITUAZIONE DI FATTO
PIANTA PIANO SEMINTERATO
scala 1:200



Allegato 1e

Attestazione del condominio



AMMINISTRAZIONE CONDOMINIALE
VIA E. DE RISO, 46 - 52 - CZ
C/O STUDIO AMM.NE IMMOBILIARE
VIALE PIO X, 139/A - CATANZARO
TEL. E FAX 0961743913

Catanzaro, 13.09.2021

Preg.mo Sig.
Arch. Antonio Pisano
Via Brigata Catanzaro, 41
88100 Catanzaro

Pagamento quote condominiali [REDACTED]
[REDACTED]

Con riferimento a Vostra di pari data, per quanto in oggetto, Vi comunichiamo che le quote a carico [REDACTED] relativamente ai locali sito alla via E. De Riso, 54 di Catanzaro, ammontano ad euro **3.238,56** (tremiladuecentotrentotto/56) giusta il seguente dettaglio:

saldo al 31.12.2020	€. 2.824,56
quota inst.videosorveglianza	€. 74,00
quote esercizio 2021	€. 340,00

Alla somma di cui sopra bisogna aggiungere le spese legali sostenute per l'emissione dei decreti ingiunti e, per questo, Vi rimettiamo il numero telefonico dell'avv. Parisi il quale sta gestendo la procedura 3493531815.

Distinti saluti.

L'AMMINISTRATORE
Isabella Tommaso

Allegato 1f

Documentazione fotografica





