

Studio Tecnico Associato

Ing. Gianni Palmaccio e Arch. Giovanni Di Russo

Via Rubino n. 155 - 04023 Formia (LT)

TRIBUNALE DI CASSINO

Sezione Esecuzioni Immobiliari

Giudice Esecuzione: Dott. Lorenzo Sandulli

Esecuzione Immobiliare n. 82/2024


ALLEGATO N. 1

Esperto stimatore


Ing. Gianni Palmaccio



NORD

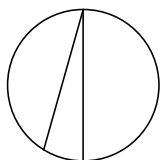

Distacco da strada pubblica S.R. 630

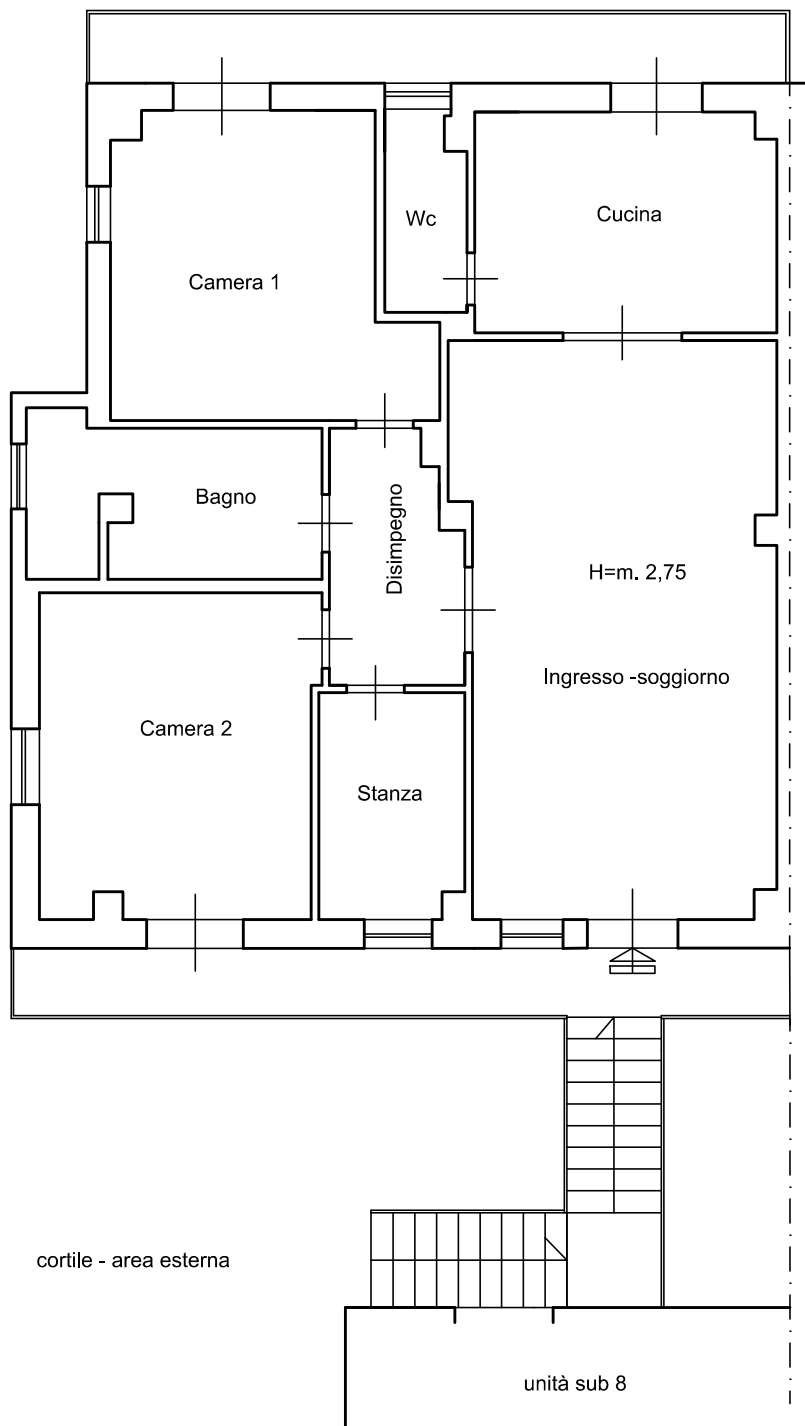

Altra proprietà - part.lla n. 276

Pianta abitazione - piano primo - sub. 7
scala 1:100

