

Studio Tecnico Associato

Ing. Gianni Palmaccio e Arch. Giovanni Di Russo

Via Rubino n. 155 - 04023 Formia (LT)

TRIBUNALE DI CASSINO

Sezione Esecuzioni Immobiliari

Giudice Esecuzione: Dott. Lorenzo Sandulli



Esecuzione Immobiliare n. 82/2024

ALLEGATO N. 2

Esperto stimatore

Ing. Gianni Palmaccio



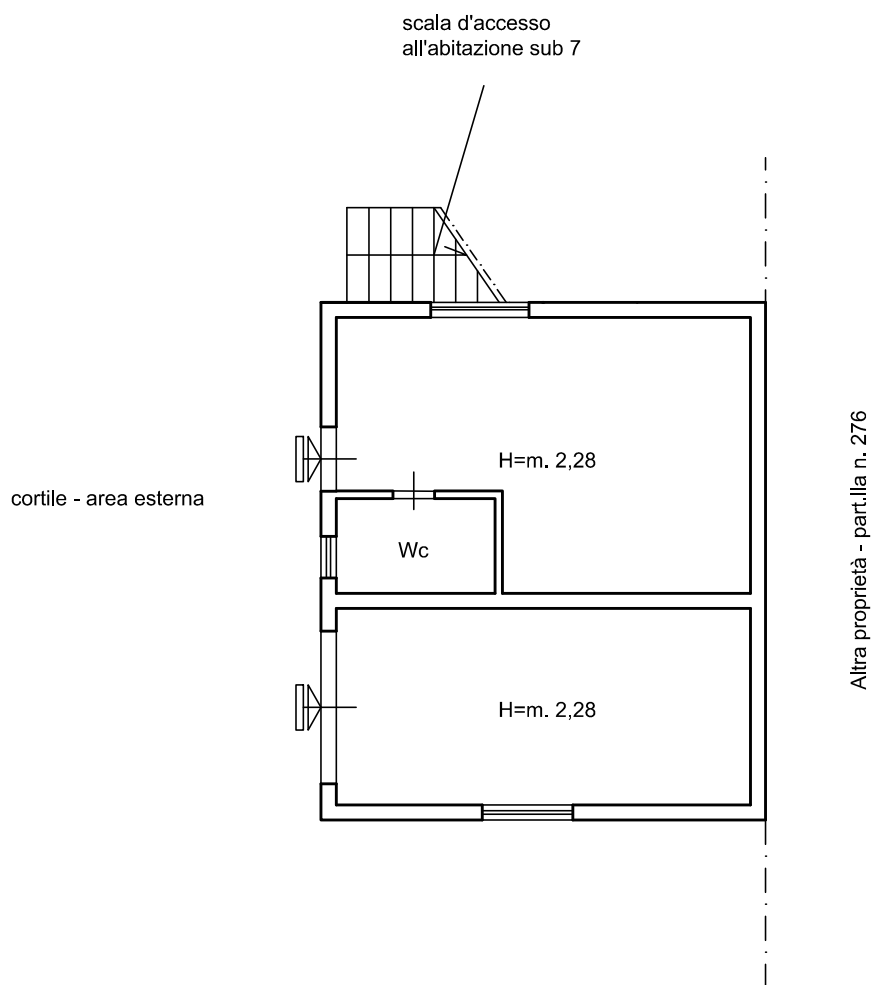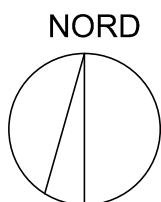

Pianta deposito - piano terra - sub. 8
scala 1:100

