

Agenzia del Territorio
CATASTO FABBRICATI
Ufficio Provinciale di
Latina

Dichiarazione protocollo n. LT0295227 del 14/11/2007

Planimetria di u.i.u. in Comune di Latina

Via Oslavia

civ. SNC

Identificativi Catastali:

Sezione:

Foglio: 140

Particella: 1054

Subalterno: 89

Compilata da:

Delle Cave Angelo

Iscritto all'albo:

Periti Edili

Prov. Napoli


N. 2137

Scheda n. 1

Scala 1:200

PIANO QUARTO

H = mt. 2.70

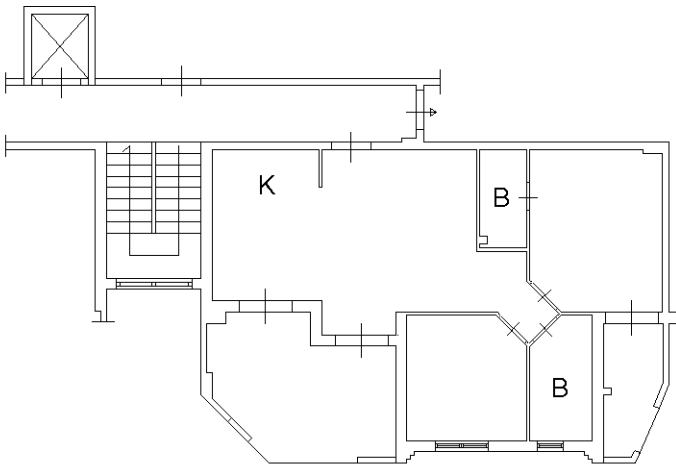

Ultima planimetria in atti

Data: 06/10/2025 - n. T1245 - Richiedente: LBRGRG59M06E472J

Totale schede: 1 - Formato di acquisizione: A4(210x297) - Formato stampa richiesto: A4(210x297)

