

**Agenzia del Territorio
CATASTO FABBRICATI
Ufficio Provinciale di
Padova**

Dichiarazione protocollo n. PD0264523 del 05/12/2006

Planimetria di u.i.u. in Comune di Padova

Via Del Giglio

civ. 69

Identificativi Catastali:

Sezione: A

Foglio: 12

Particella: 717

Subalterno: 12

Compilata da:

Zago Alessandro

Iscritto all'albo:


Geometri

Prov. Padova

N. 3744


Scheda n. 1

Scala 1:200

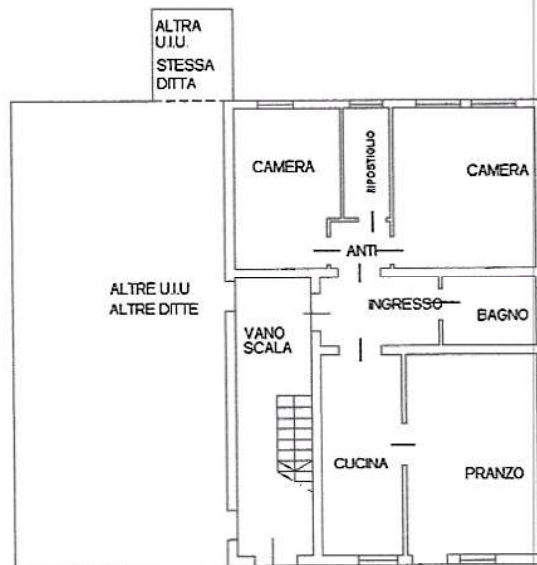

PIANTA PIANO TERRA

H= 2.70

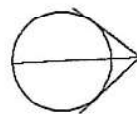



MINISTERO DELLE FINANZE

NUOVO CATASTO EDILIZIO URBANO

[illegible]

Mod. 15 (Nuovo Catasto Edilizio Urbano)

Pianimetria dell'immobile situato nel Comune di **PADOVA** **DEL GIALLO** 69
 MARTINI SALVATORE s.r.l. **VICONOBRE** 3-5-1915 **VI** **SVT 15A09 2892**
 Data **BORGATO GIANMINO** **VICONOVO** (VE) **3-5-01-1940** **BRG GNM 40A06**
 L. 899.4

Allegata alla dichiarazione presentata all'Ufficio Tecnico Frariale di PADOVA

Scheda N.

CORRISPONDENZE

N. C. T.				N. C. E. U.				
FOG.	ALL.	NAPPI	SEZ.	POG.	ALL.	NAPPI	QUA	SUB
22		28	A	42		317	B	11

PIANO TERRA

220

1:1000

1:500

ORIENTAMENTO

N.

SCALA DI 1:200

N.C.T.				N.C.E.U.				
POB	ALL	NAEP	SE2	POB	ALL	NAEP	GUB	SUB
22		28	A	42		717	B	11

2) **MESSA**

ALTRA UNITÀ

PIANO TERRA

45 220

~~MANCINI~~
GIACOMO DELLA GUERRA

4:500

VIA DEL GIGLIO

ORIENTAMENTO



SCALA DI 1:200

1: 1000

SPAZIO RISERVATO PER LE ANNOTAZIONI D'UFFICIO

DATA 1 APR 387- 3640
PROT. N°

PROT. N.º

Compilato dal geom. Roberto Pacci
(Titolo, nome e cognome del compilatore)


(Titolo, nome e cognome del richiedente)

Inscritto all'Albo dei geometri
della Provincia di Padova

D-154

Pierro

N-5035300

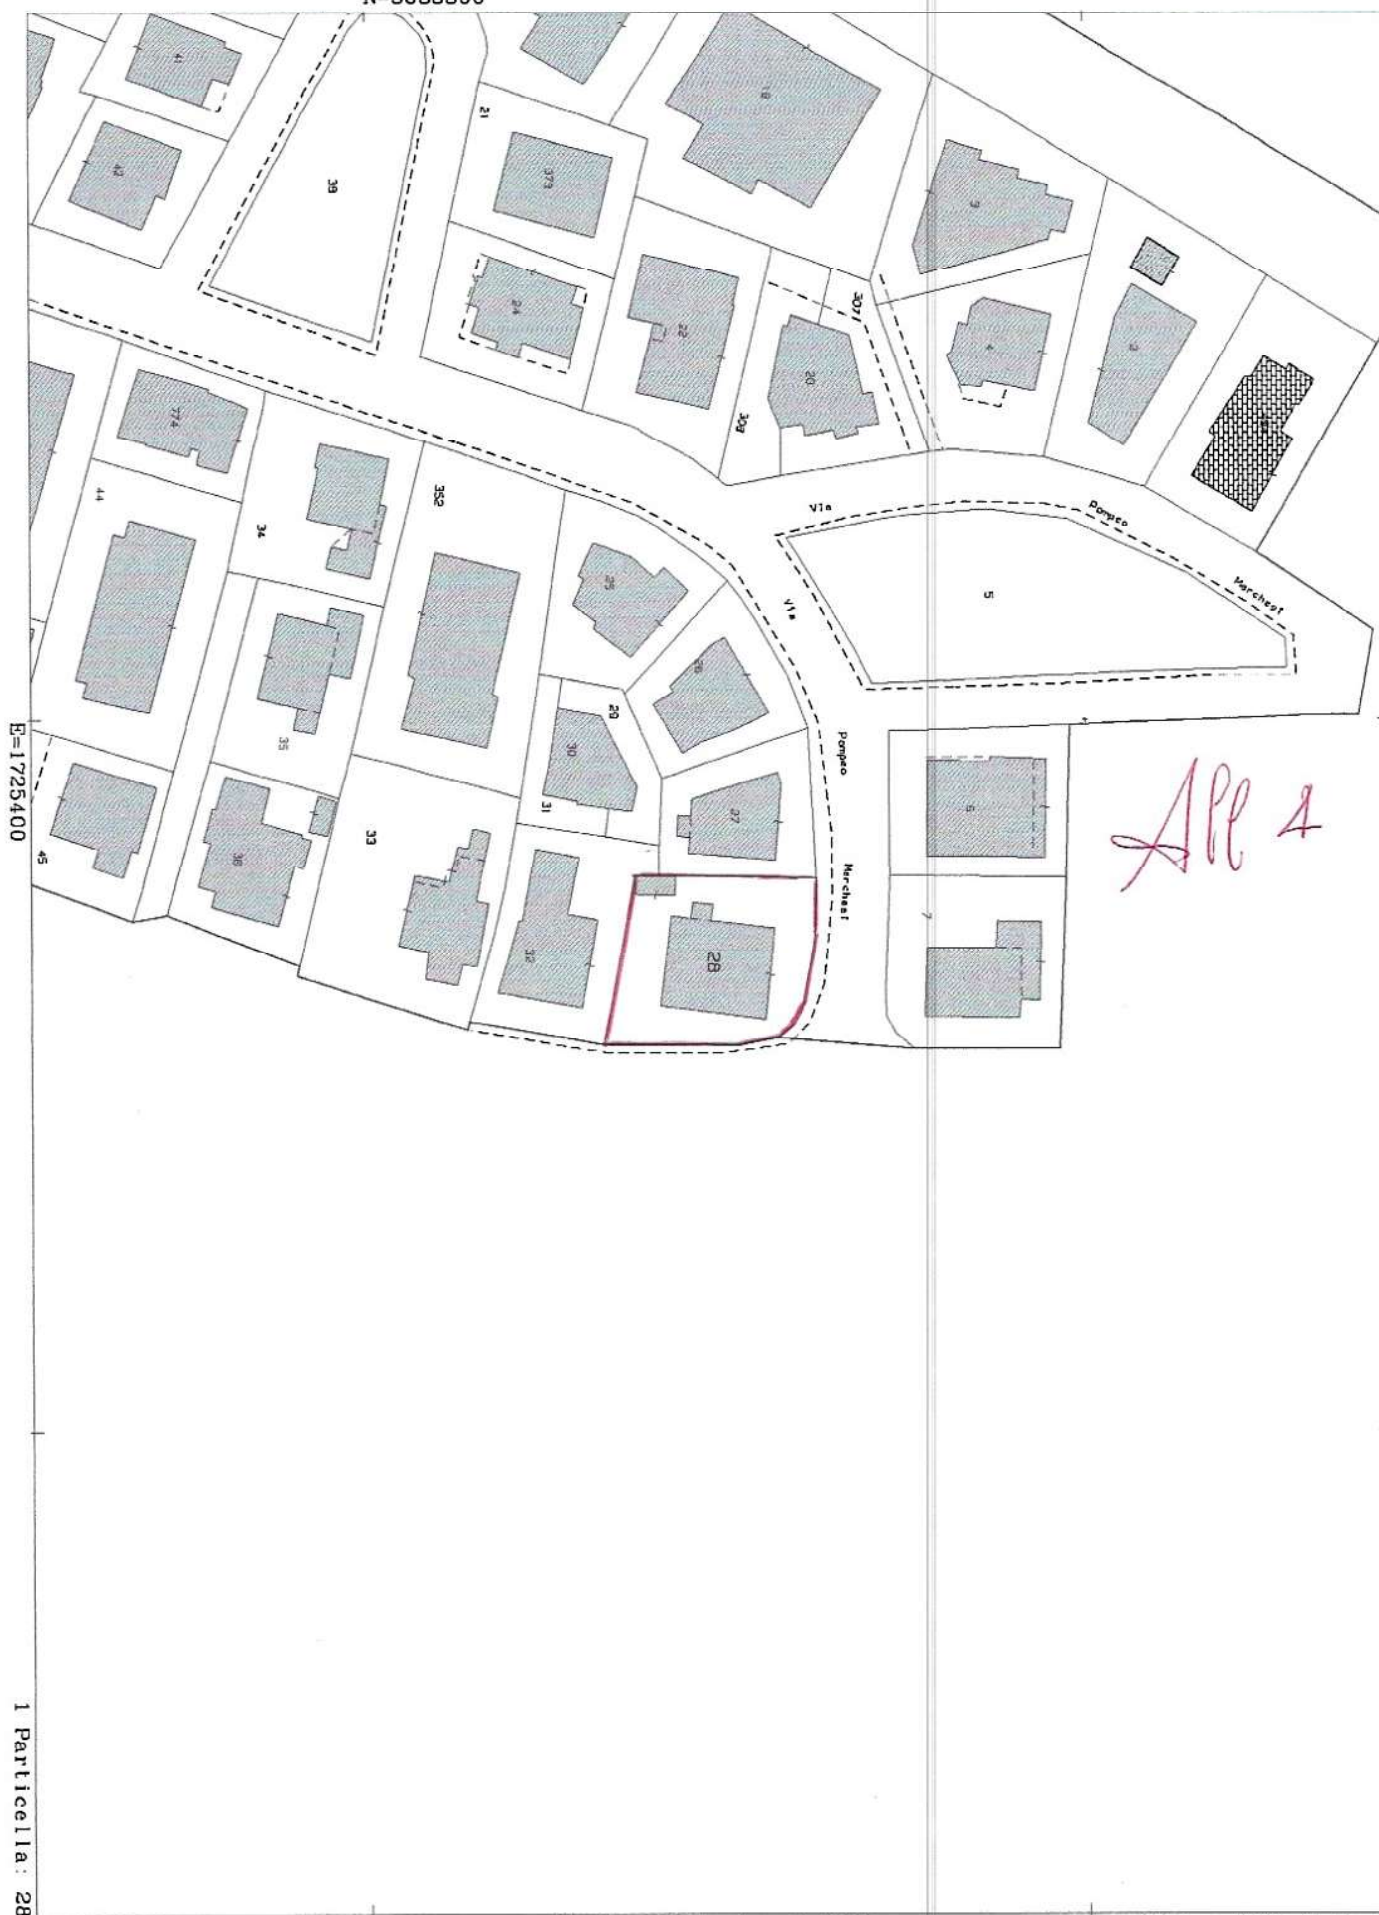

E=1725400

1 Particella: 28

Comune: (PD) PADOVA
Foglio: 22

Scala originale: 1:1000
Dimensione cornice: 267.000 x 189.000 m.

23-Lug-2025 3:14:48
Protocollo pratica T3641/2025