

ELABORATO PLANIMETRICO

Compilato da:
Capasso Andrea

Iscritto all'albo:
Geometri

Prov. Milano

N. 10495

Agenzia delle Entrate

CATASTO FABBRICATI

Ufficio Provinciale di
Milano

Comune di Pero

Sezione: Foglio: 6 Particella: 812

Protocollo n. MI0488444 del 10/07/2025


Tipo Mappale n. del

Dimostrazione grafica dei subalterni

Scala 1 : 500

PIANO PRIMO


SOTTOSTRADA

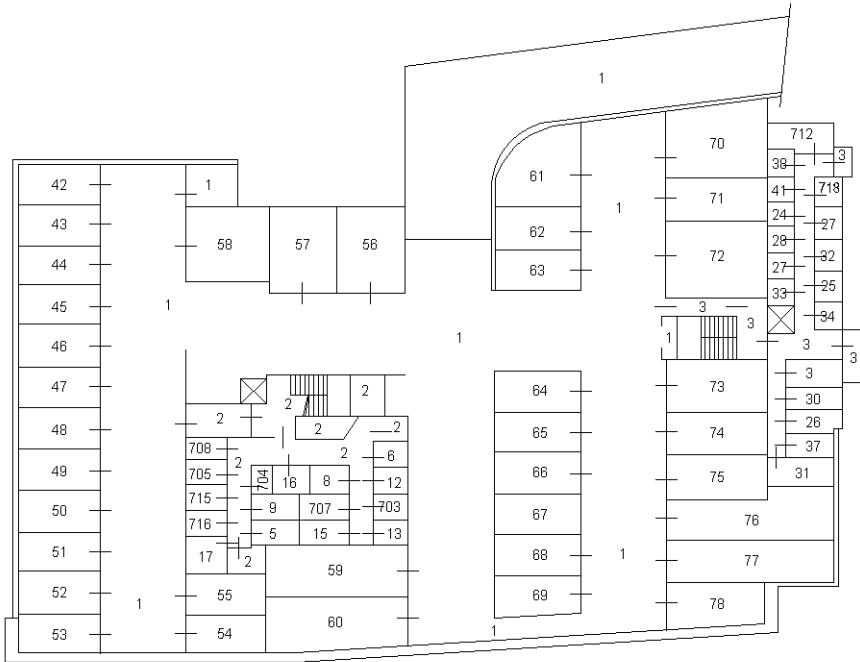

Ultima planimetria in atti

ELABORATO PLANIMETRICO		Agenzia delle Entrate CATASTO FABBRICATI Ufficio Provinciale di Milano	
Compilato da: Capasso Andrea			
Iscritto all'albo: Geometri			
Prov. Milano		N. 10495	
Comune di Pero		Protocollo n. MI0488444 del 10/07/2025	
Sezione: Foglio: 6 Particella: 812		Tipo Mappale n. del	
Dimostrazione grafica dei subalterni		Scala 1 : 500	


PIANO TERRA

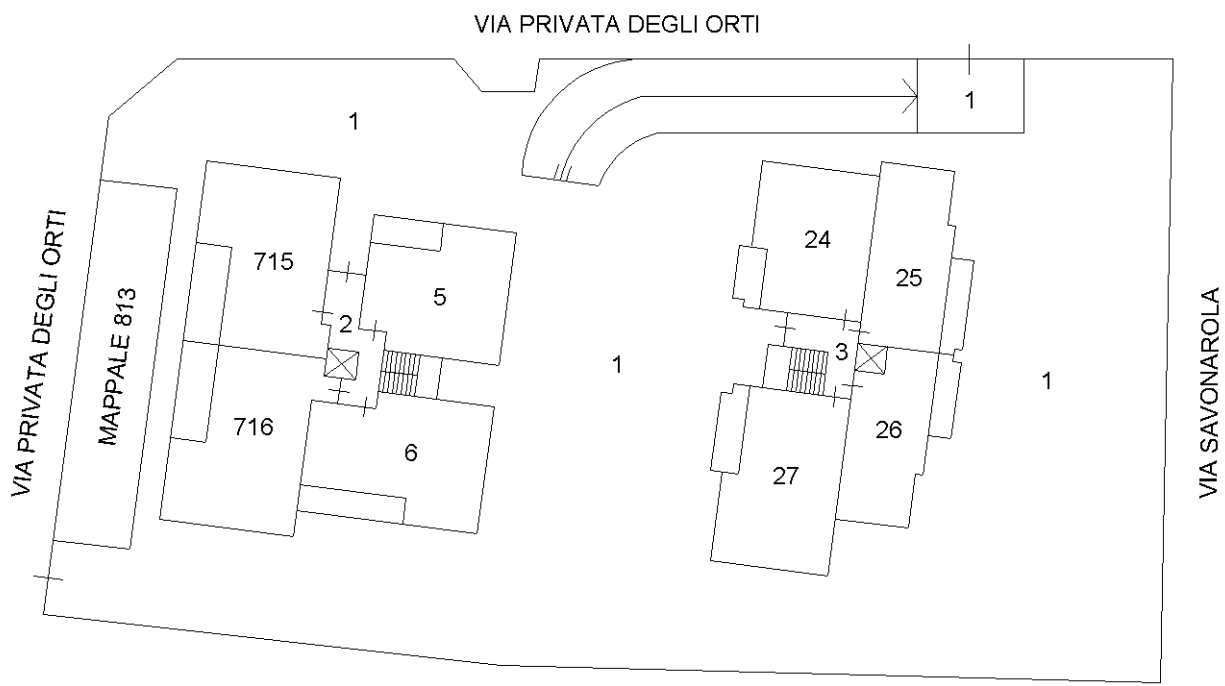


Ultima planimetria in atti

ELABORATO PLANIMETRICO		Agenzia delle Entrate CATASTO FABBRICATI Ufficio Provinciale di Milano	
Compilato da: Capasso Andrea			
Iscritto all'albo: Geometri			
Prov. Milano		N. 10495	
Comune di Pero		Protocollo n. MI0488444 del 10/07/2025	
Sezione: Foglio: 6 Particella: 812		Tipo Mappale n. del	
Dimostrazione grafica dei subalterni		Scala 1 : 500	

PIANO PRIMO

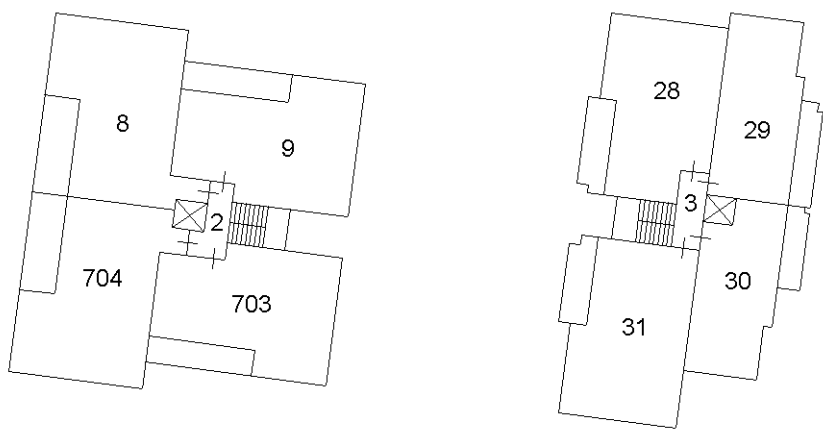


PIANO SECONDO

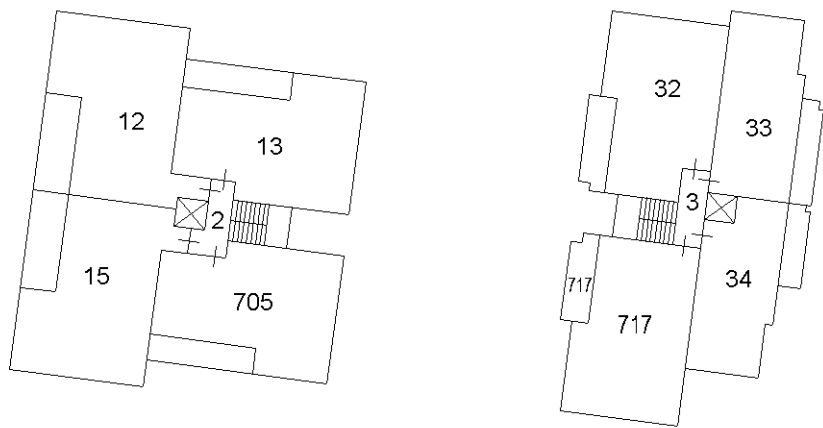


Ultima planimetria in atti

ELABORATO PLANIMETRICO		Agenzia delle Entrate CATASTO FABBRICATI Ufficio Provinciale di Milano	
Compilato da: Capasso Andrea			
Iscritto all'albo: Geometri			
Prov. Milano		N. 10495	
Comune di Pero		Protocollo n. MI0488444 del 10/07/2025	
Sezione: Foglio: 6 Particella: 812		Tipo Mappale n. del	
Dimostrazione grafica dei subalterni		Scala 1 : 500	

PIANO TERZO

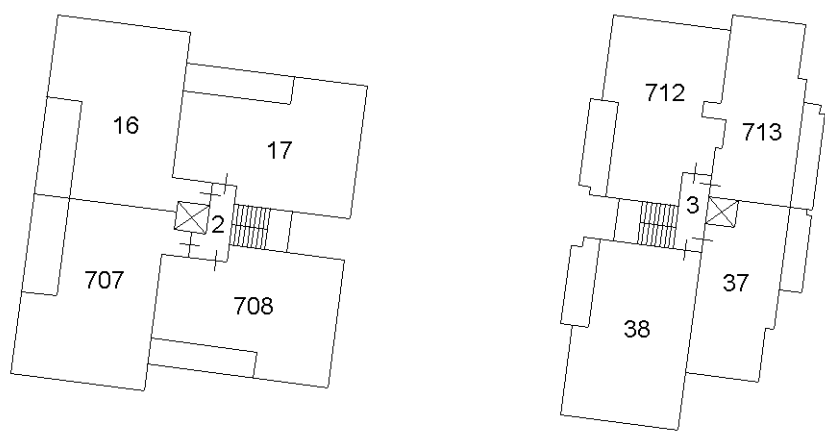

PIANO QUARTO

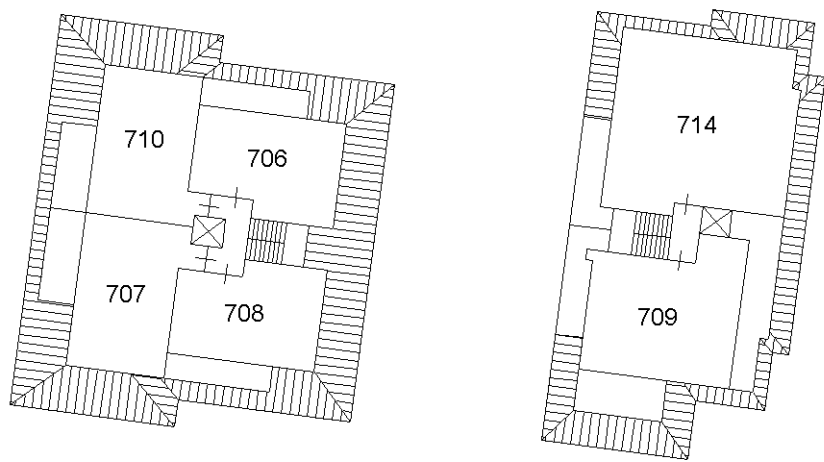

Ultima planimetria in atti