

MODULARIO
F. - Catasto - 431MINISTERO DELLE FINANZE
DIPARTIMENTO DEL TERRITORIOUfficio Tecnico Erariale di BERGAMO

ELABORATO PLANIMETRICO

Pag. n. 1, di 1

Ubicazione e riferimenti catastali dell'immobile	
Comune <u>AZZANO SAN PAOLO</u>	C.T. Sez. <u>3</u> Fgl. <u>3</u> Mapp. <u>4005</u>
Via/piazza <u>BOCCACCIO</u> n. <u>12</u>	C.E.U. Sez. <u>3</u> Fgl. <u>3</u> Mapp. <u>4005</u>
ESTRATTO DI MAPPA	scala 1: <u>2000</u> Tipo mappale n. <u>893/65</u> del <u>9-10-2000</u>

Riservato all'Ufficio Tecnico Erariale

L'operatore

IL TECNICO

Protocollo

30-10-00
data

Sostituisce il presente mod. EP/1 prot.

Annullato e sostituito dal mod. EP/1 prot.

firma e timbro

Ultima planimetria in atti

Data presentazione: 17/11/2000 - Data: 31/10/2025 - n. T334798 - Richiedente: Telematico

Totale schede: 3 - Formato di acquisizione: A4(210x297) - Formato stampa richiesto: A4(210x297) - Fattore di scala non utilizzabile



Ufficio Tecnico Erariale di BERGAMO


ELABORATO PLANIMETRICO

Pag. n. 1 di 1

Comune	Sezione	Foglio	Numero	Tipo mappale n.	del
<u>AZZANO SAN PAOLO</u>		<u>3</u>	<u>4005</u>	<u>893165</u>	<u>9-10-2000</u>

DIMOSTRAZIONE GRAFICA DEI SUBALTERNI ASSEGNATI

scala 1: 500

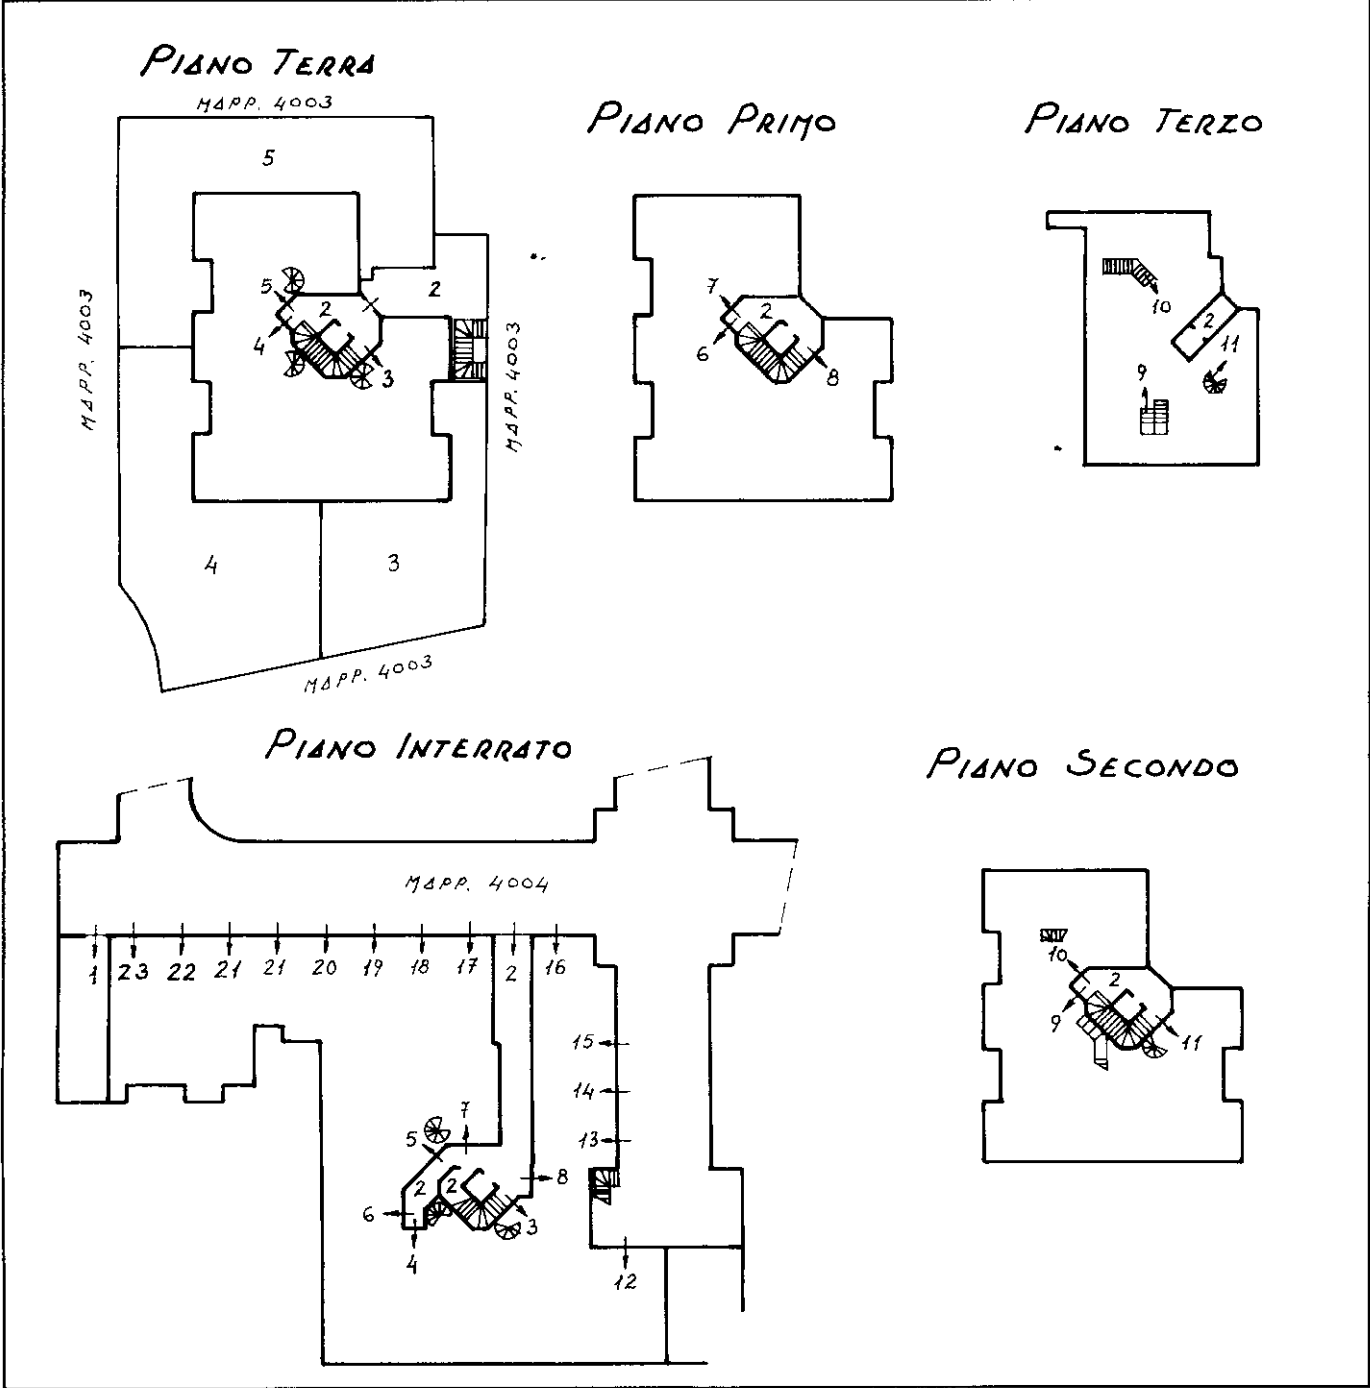

Riservato all'Ufficio Tecnico Erariale

L'operatore

IL TECNICO

Protocollo

Sostituisce il presente mod. EP/2 prot.

Annullato e sostituito dal mod. EP/2 prot. n. 4210/2000 - Fattore di scala non utilizzabile

firma e timbro



Ufficio Tecnico Erariale di BERGAMO

ELABORATO PLANIMETRICO

ELENCO DEI SUBALTERNI ASSEGNATI

Pag. n. 1, di 1

Comune		Sezione	Foglio	Numero		Tipo mappale n.		del	
<u>AZZANO SAN PAOLO</u>			<u>3</u>	<u>4005</u>		<u>893165</u>		<u>9-10-2000</u>	
Numero	Sub.	UBICAZIONE via/piazza			N. civico	piano	scala	int.	DESCRIZIONE
<u>4005</u>	<u>1</u>	<u>VIA BOCCACCIO</u>			<u>12</u>	<u>SI</u>			<u>BENI COMUNI NON CENSIBILI (loc. immondezzaio) IN COMUNE AZZANO SAN PAOLO SUB. 3+23 E MAPP. 4004</u>
<u>4005</u>	<u>2</u>	<u>VIA BOCCACCIO</u>			<u>12</u>	<u>SI-T.</u> <u>1°-2°-3°</u>			<u>BENI COMUNI NON CENSIBILI (cortile, vano scale, ascensore, corridoio cantine, loc. macch. ascensore)</u>
<u>4005</u>	<u>3</u>	<u>VIA BOCCACCIO</u>			<u>12</u>	<u>SI-T.</u>			<u>ABITAZIONE, CANTINA, CORTILE</u>
<u>4005</u>	<u>4</u>	<u>VIA BOCCACCIO</u>			<u>12</u>	<u>SI-T.</u>			<u>ABITAZIONE, CANTINA, CORTILE</u>
<u>4005</u>	<u>5</u>	<u>VIA BOCCACCIO</u>			<u>12</u>	<u>SI-T.</u>			<u>ABITAZIONE, CANTINA, CORTILE</u>
<u>4005</u>	<u>6</u>	<u>VIA BOCCACCIO</u>			<u>12</u>	<u>SI-1°</u>			<u>ABITAZIONE, CANTINA</u>
<u>4005</u>	<u>7</u>	<u>VIA BOCCACCIO</u>			<u>12</u>	<u>SI-1°</u>			<u>ABITAZIONE, CANTINA</u>
<u>4005</u>	<u>8</u>	<u>VIA BOCCACCIO</u>			<u>12</u>	<u>SI-1°</u>			<u>ABITAZIONE, CANTINA</u>
<u>4005</u>	<u>9</u>	<u>VIA BOCCACCIO</u>			<u>12</u>	<u>2°-3°</u>			<u>ABITAZIONE</u>
<u>4005</u>	<u>10</u>	<u>VIA BOCCACCIO</u>			<u>12</u>	<u>2°-3°</u>			<u>ABITAZIONE</u>
<u>4005</u>	<u>11</u>	<u>VIA BOCCACCIO</u>			<u>12</u>	<u>2°-3°</u>			<u>ABITAZIONE</u>
<u>4005</u>	<u>12</u>	<u>VIA BOCCACCIO</u>			<u>12</u>	<u>SI</u>			<u>BOX</u>
<u>4005</u>	<u>13</u>	<u>VIA BOCCACCIO</u>			<u>12</u>	<u>SI</u>			<u>BOX</u>
<u>4005</u>	<u>14</u>	<u>VIA BOCCACCIO</u>			<u>12</u>	<u>SI</u>			<u>BOX</u>
<u>4005</u>	<u>15</u>	<u>VIA BOCCACCIO</u>			<u>12</u>	<u>SI</u>			<u>BOX</u>
<u>4005</u>	<u>16</u>	<u>VIA BOCCACCIO</u>			<u>12</u>	<u>SI</u>			<u>BOX</u>
<u>4005</u>	<u>17</u>	<u>VIA BOCCACCIO</u>			<u>12</u>	<u>SI</u>			<u>BOX</u>
<u>4005</u>	<u>18</u>	<u>VIA BOCCACCIO</u>			<u>12</u>	<u>SI</u>			<u>BOX</u>
<u>4005</u>	<u>19</u>	<u>VIA BOCCACCIO</u>			<u>12</u>	<u>SI</u>			<u>BOX</u>
<u>4005</u>	<u>20</u>	<u>VIA BOCCACCIO</u>			<u>12</u>	<u>SI</u>			<u>BOX</u>
<u>4005</u>	<u>21</u>	<u>VIA BOCCACCIO</u>			<u>12</u>	<u>SI</u>			<u>BOX</u>
<u>4005</u>	<u>22</u>	<u>VIA BOCCACCIO</u>			<u>12</u>	<u>SI</u>			<u>BOX</u>
<u>4005</u>	<u>23</u>	<u>VIA BOCCACCIO</u>			<u>12</u>	<u>SI</u>			<u>BOX</u>

Riservato all'Ufficio Tecnico Erariale

L'operatore

Protocollo

Sostituisce il presente mod. EP/3 prot.

Annullato e sostituito dal mod. EP/3 prot.


IL TECNICO

ORDINE
BERGAMO
data
firma e timbro



Ultima planimetria in atti

Data presentazione: 17/11/2000 - Data: 31/10/2025 - n. T334798 - Richiedente: Telematico


Totale schede: 3 - Formato di acquisizione: A4(210x297) - Formato stampa richiesto: A4(210x297) - Fattore di scala non utilizzabile

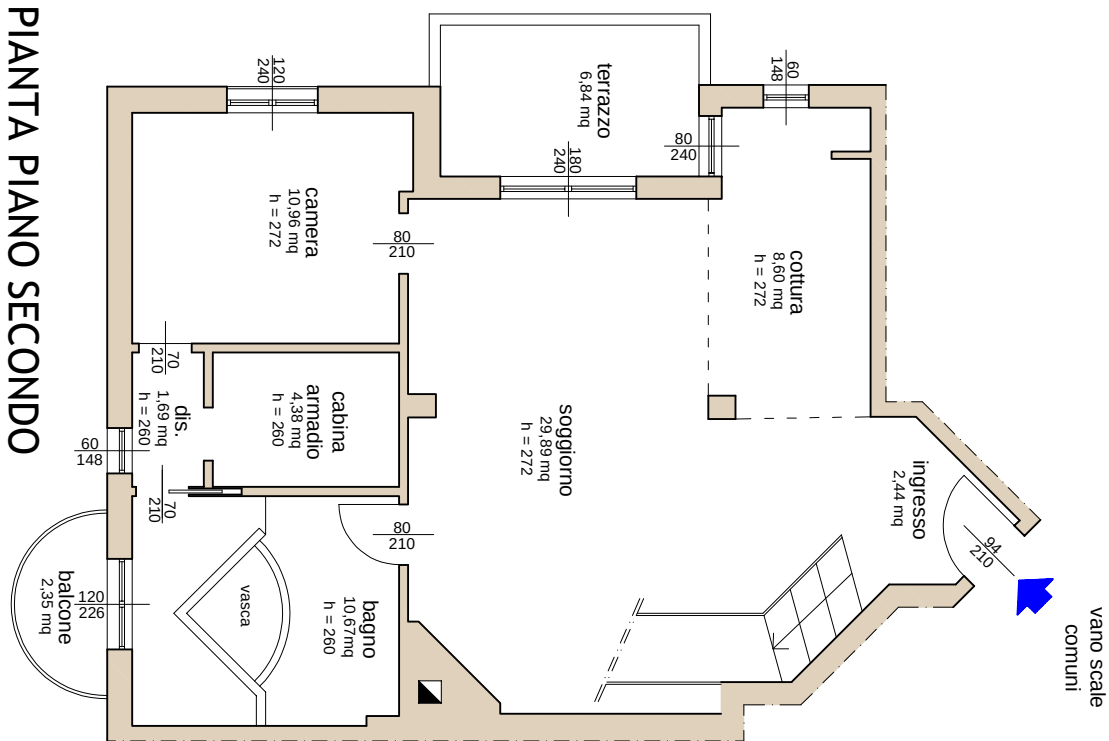

FOGLIO 5, PARTICELLA 4005, SUB. 9
via Boccaccio n.12 - AZZANO SAN PAOLO

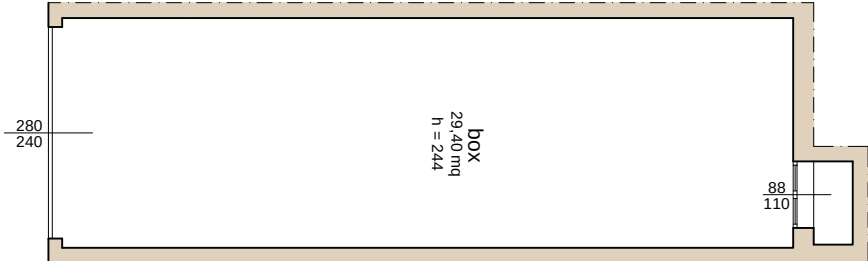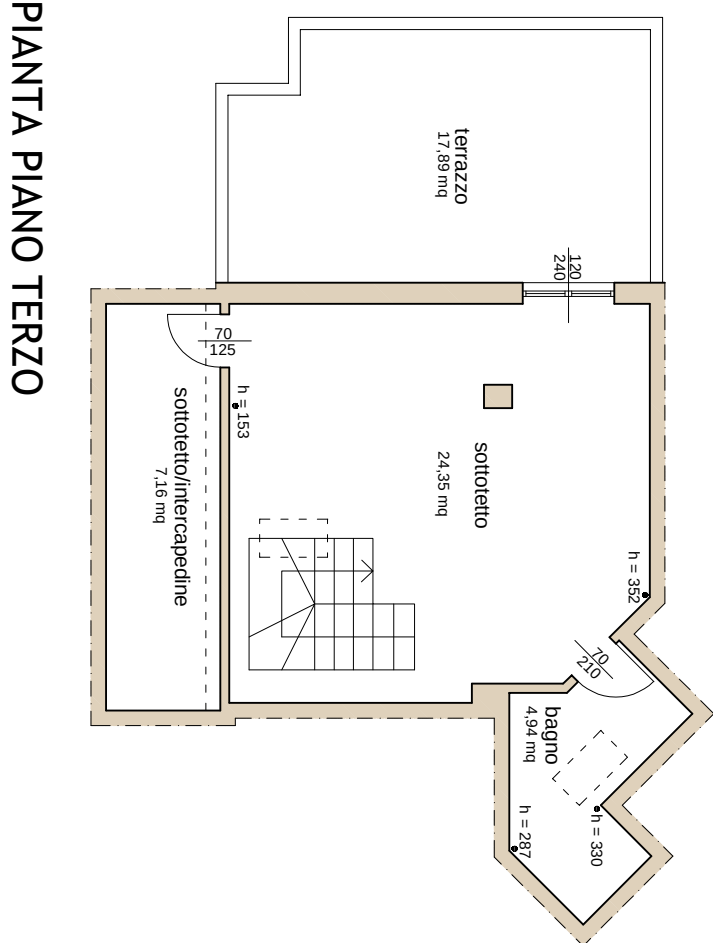

FOGLIO 5, PARTICELLA 4005, SUB. 23
via Boccaccio n.12 - AZZANO SAN PAOLO

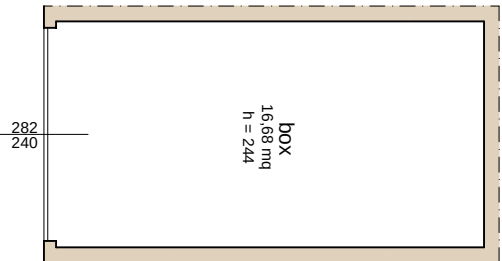

FOGLIO 5, PARTICELLA 4005, SUB. 13
via Boccaccio n.12 - AZZANO SAN PAOLO

ALLEGATO 11

TRIBUNALE DI BERGAMO	
Esecuzione immobiliare n. 395/2025 N.R.G.E.	
Unità immobiliari site in: comune di Azzano San Paolo, via Boccaccio n. 12 (condominio I Girasoli) foglio 5 particella n. 4005 subalterni 9, 13, 23	
data: 14/11/2025	scala: 1:100

Esperto Estimatore
architetto Alfredo Roncalli
via C. Baldi n. 1 - Almenno S. S. (BG) - 035 0146698
cell. 338 3004134 - e mail: alfronca@gmail.com