

Agenzia del Territorio
CATASTO FABBRICATI
Ufficio Provinciale di
Ancona

Dichiarazione protocollo n. AN0094929 del 01/06/2012

Planimetria di u.i.u. in Comune di Ancona

Via Guglielmo Marconi

civ. 10

Identificativi Catastali:

Sezione:

Foglio: 14

Particella: 129

Subalterno: 4

Compilata da:


Iscritto all'albo:
Geometri

Prov. Ancona


N. [redacted]

Scheda n. 1

Scala 1:200

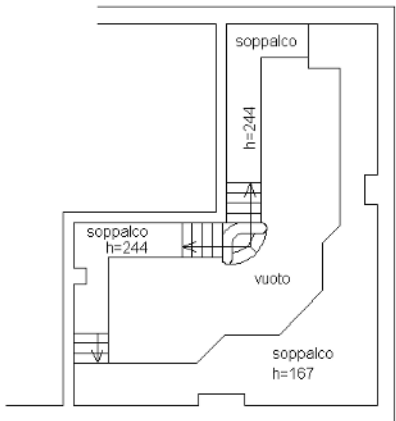

PIANO SOPPALCO

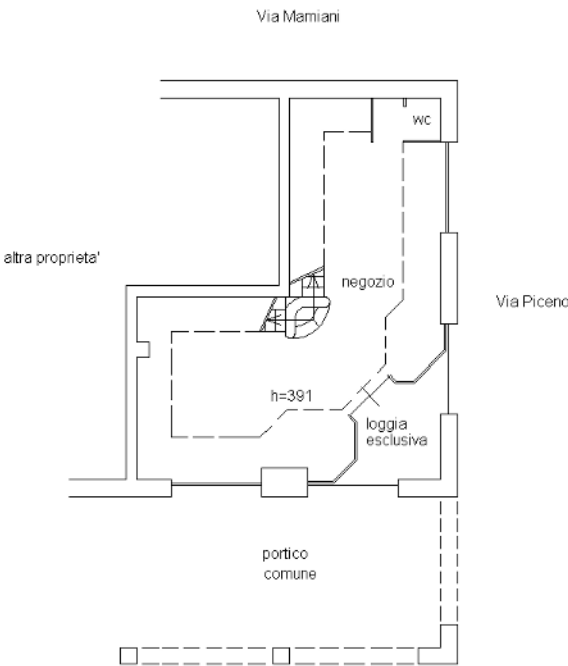

PIANO TERRA

Ultima planimetria in atti

Data: 29/10/2025 - n. T142586 - Richiedente: [redacted]

Totale schede: 1 - Formato di acquisizione: A4(210x297) - Formato stampa richiesto: A4(210x297)