


Agenzia delle Entrate
CATASTO FABBRICATI
Ufficio Provinciale di
Varese

Dichiarazione protocollo n. VA0153609 del 28/12/2016	
Planimetria di u.i.u. in Comune di Gallarate	
Via Cadore	civ. 6
Identificativi Catastali:	Compilata da: Mocchetti Massimo
Sezione: GA	Iscritto all'albo: Geometri
Foglio: 5	
Particella: 6915	
Subalterno: 507	Prov. Varese N. 2257

Scheda n. 1 Scala 1:200

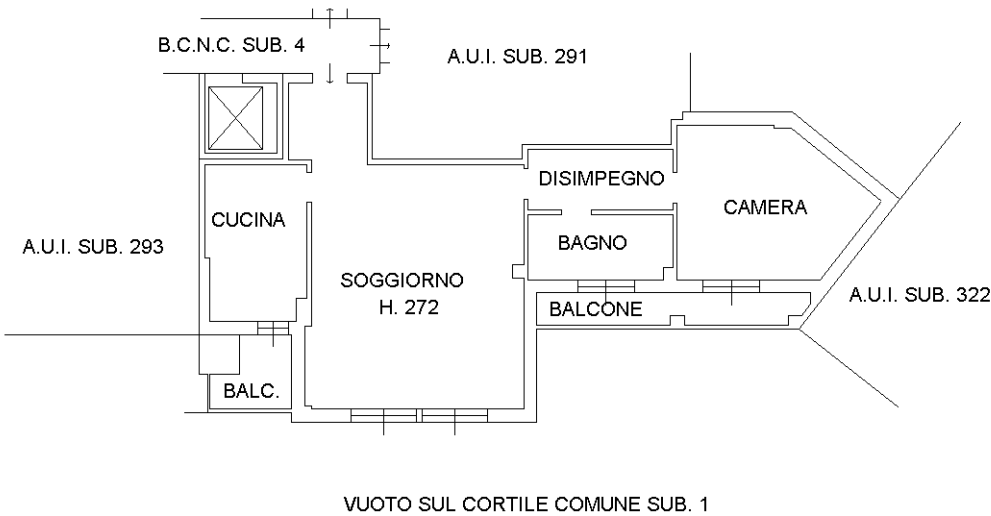

PIANO QUINTO



Ultima planimetria in atti