

MODULARIO
a c. n. 497



MINISTERO DELLE FINANZE


DIPARTIMENTO DEL TERRITORIO

CATASTO EDILIZIO URBANO (RDL 13-4-1939, n. 652)

MOD. BN (CEU)

LIRE
200

Planimetria di u.i.u. in Comune di PERO via VIA DEGLI ORTI civ. 11/13

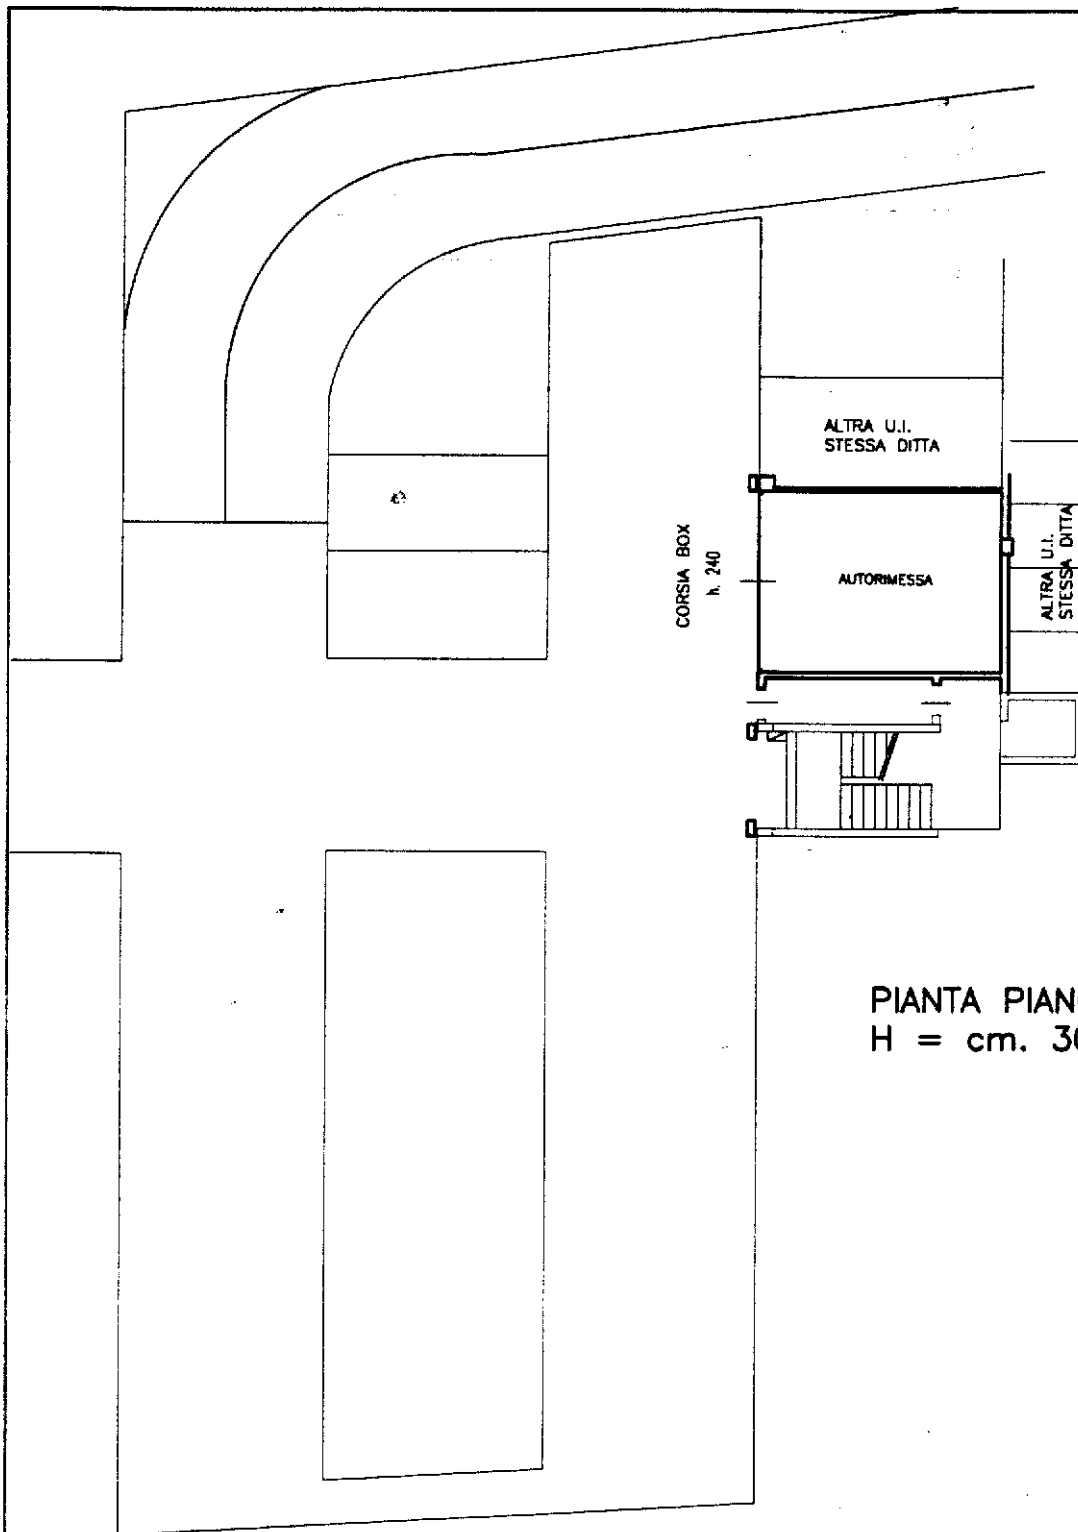

PIANTA PIANO INTERRATO
H = cm. 300

ORIENTAMENTO



SCALA DI 1:200

Dichiarazione di N.C. ☒
Denuncia di variazione ☐

Compilata dal GEOMETRA
SETTI MAURO (Tito, cognome e nome)

Iscritto all'albo de GEOMETRI

MILANO

RISERVATO ALL'UFFICIO

Ultima planimetria in atti
catastrali

Data presentazione: 08/11/2001 - Data: 04/09/2025 - n. T135284 - Richiedente: TNGSLL67D41F205B

Totale schede: 1 - Formato di acquisizione: A4(210x297) - Formato stampa richiesto: A4(210x297)