


Agenzia del Territorio
CATASTO FABBRICATI
Ufficio Provinciale di
Ancona

Dichiarazione protocollo n. AN0258859 del 14/12/2011	
Planimetria di u.i.u. in Comune di Ancona	
Via Rupi Di Via Xxix Settembre civ. 6	
Identificativi Catastali:	Compilata da: [redacted]
Sezione:	Iscritto all'albo:
Foglio: 7	Geometri
Particella: 566	
Subalterno: 10	Prov. Ancona N. 1880

Scheda n. 1 Scala 1:200

PIANO SECONDO

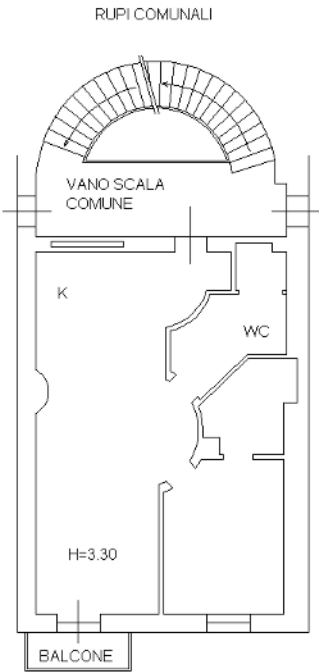

Ultima planimetria in atti