

Compilata da:
Ghianai Francesco
Iscritto all'albo:
Geometri
Prov. Arezzo N. 1145

Identificativi Catastali:
Sezione: B
Foglio: 28
Particella: 290
Subalterno: 17

Dichiarazione protocollo n. AR0113468 del 17/10/2006
Planimetria di u.i.u. in Comune di Arezzo
Localita' Ponte A Chiani civ. 34/26

Agenzia del Territorio
CATASTO FABBRICATI
Ufficio provinciale di
Arezzo


Scala 1: 200

Ultima planimetria in atti

Data: 31/10/2025 - n. T83313 - Richiedente: MGRMRC59R30A390B

Totale schede: 1 - Formato di acquisizione: A3(297x420) - Formato stampa richiesto: A4(210x297)

PIANO TERRA

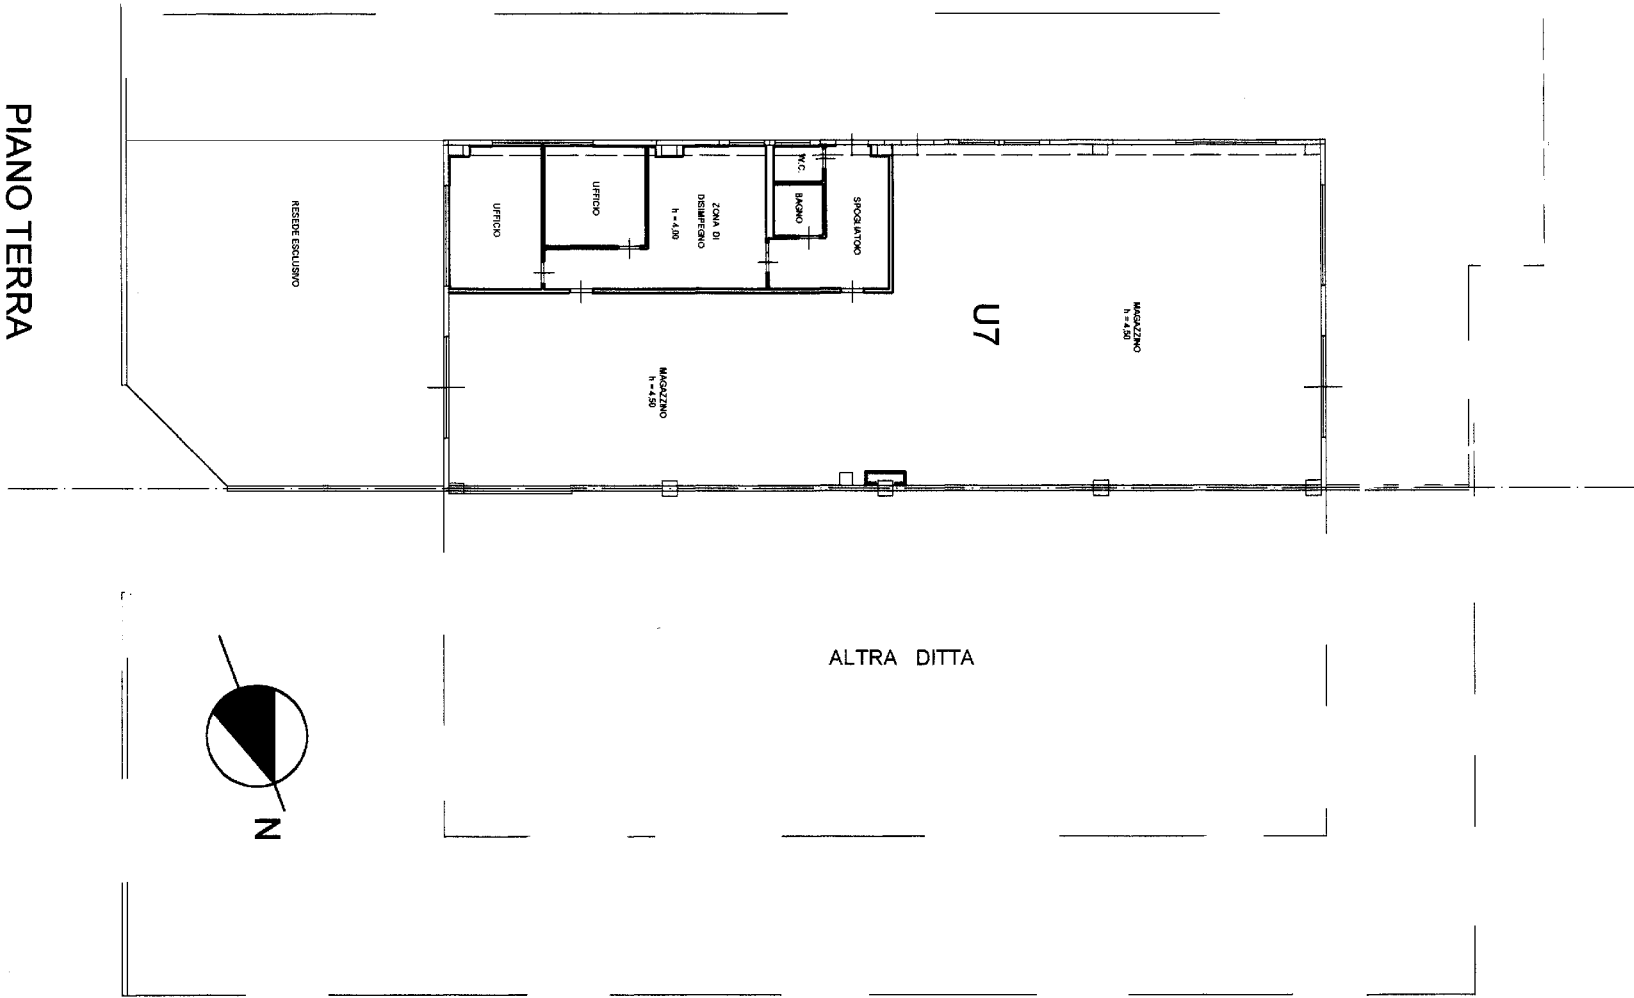

10 metri