

Scala 1: 200

Scheda


Data: 29/10/2025 - n. 142584 - Richiedente: XXXXXXXXXX
Totale schede: 1 - Formato di acquisizione: A3(297x420) - Formato stampa richiesto: A4(210x297)

civ. 12

Identificativi Catastali:

Sezione:
Foglio: 115
Particella: 598
Subalterno: 17

Compilata da:

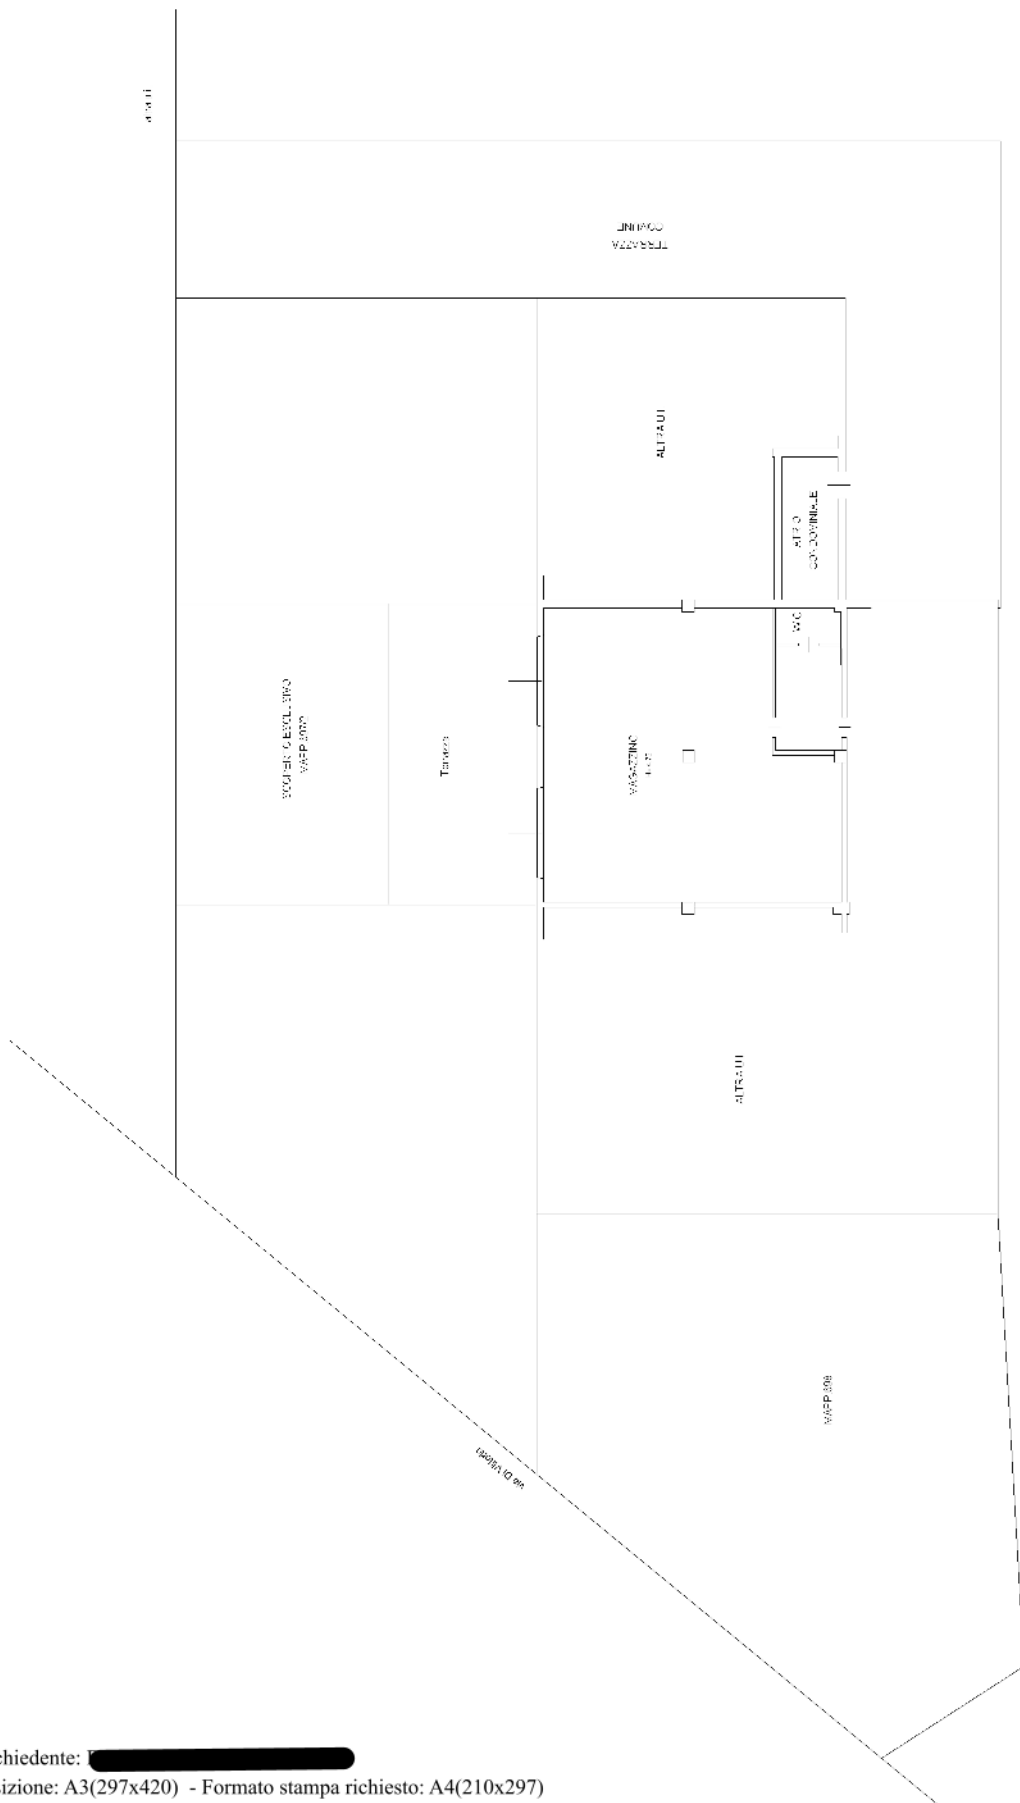

10 metri

Catasto dei Fabbricati - Situazione al 29/10/2025 - Comune di ANCONA (A271) - < Foglio 115 - Particella 598 - Subalterno 17 > - Liiu graffiata
VIA GIUSEPPE DI VITTORIO n. 12 Piano T