

Agenzia delle Entrate
CATASTO FABBRICATI
Ufficio Provinciale di
Rimini

Dichiarazione protocollo n. RN0082882 del 26/09/2024

Comune di Rimini

Viale Renato Parisano

civ. 1

Identificativi Catastali:

Sezione:

Foglio: 75

Particella: 125

Subalterno: 18

Compilata da:
Manfroni Marco

Iscritto all'albo:
Ingegneri

Prov. Rimini


N. 449A

Planimetria



Scheda n. 1

Scala 1:200

PIANO TERRA H=3.00
(NON STRUTTURALE)

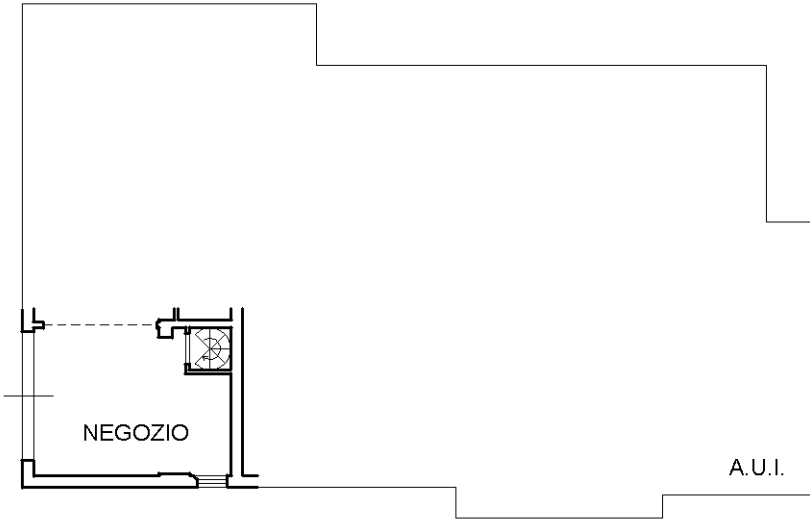

PIANO TERRA (AMMEZZATO) H=2.16

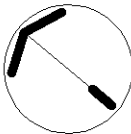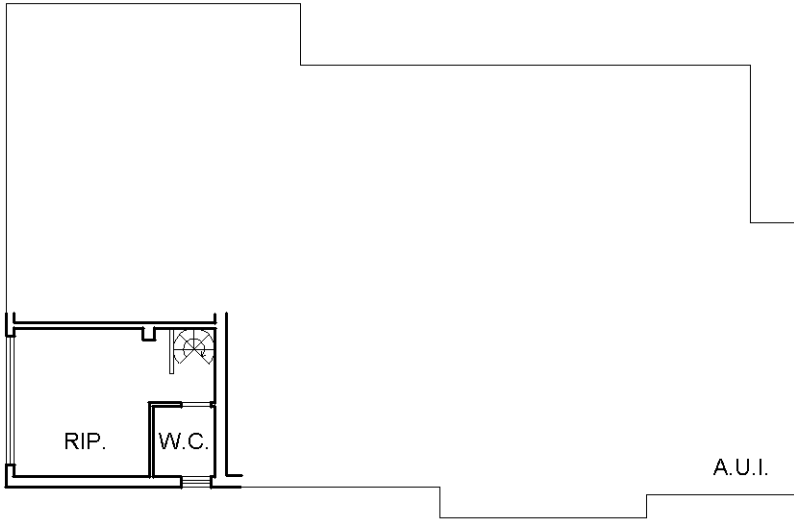

Ultima planimetria in atti