


TRIBUNALE DI UDINE *esecuzione immobiliare n.168/2025*


LOTTO UNICO

IMMOBILE COSTITUITO DA N.3 UNITA' IMMOBILIARI APPARTAMENTO, AUTORIMESSA E CANTINA .

LOCALIZZAZIONE - AQUILEIA VIA San Zili n.2A
COMUNE DI AQUILEIA F.M. N.3 p.c. 479/14 SUB.4-14-28.

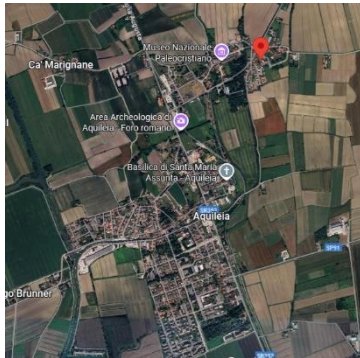

vista satellitare e vie di accesso

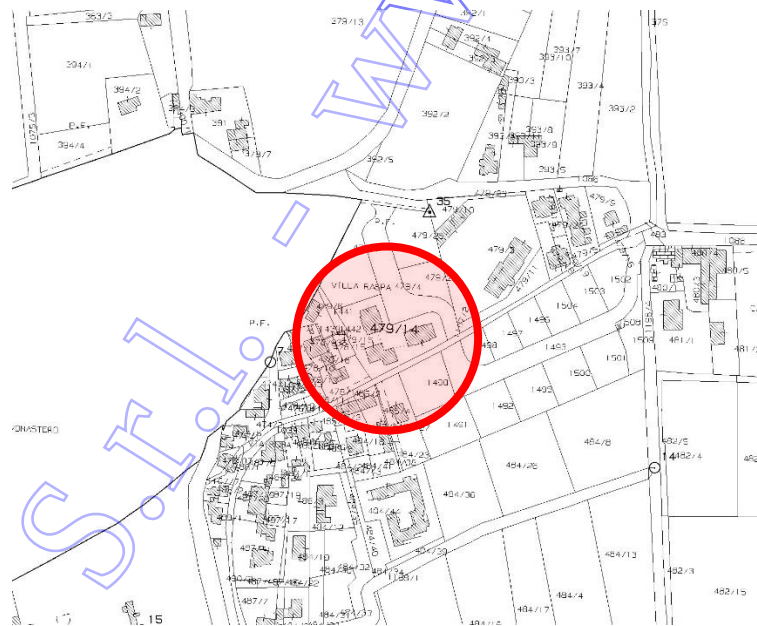

estratto dal foglio di mappa catastale n.3 del Comune di AQUILEIA

TRIBUNALE DI UDINE *esecuzione immobiliare n.168/2025*

LOTTO UNICO




IMMOBILE COSTITUITO DA N.3 UNITA' IMMOBILIARI APPARTAMENTO, AUTORIMESSA E CANTINA .

PROSPETTI

Prospetto principale, vista area giardino e vista lato posteriore.



PIANO TERRA/RIALZATO

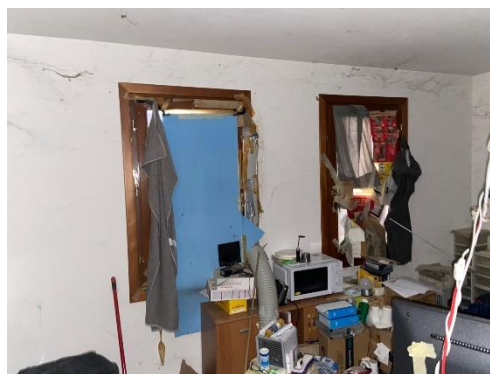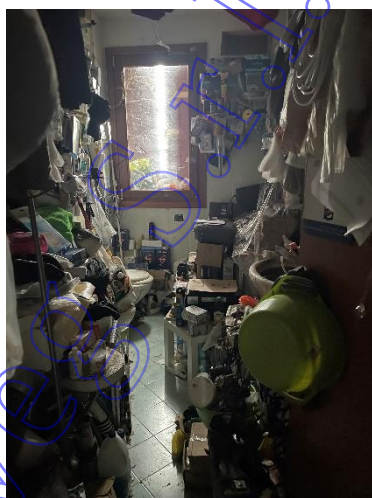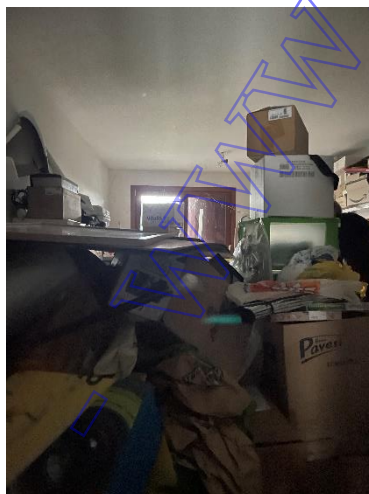


TRIBUNALE DI UDINE *esecuzione immobiliare n.168/2025*

LOTTO UNICO

IMMOBILE COSTITUITO DA N.3 UNITA' IMMOBILIARI APPARTAMENTO, AUTORIMESSA E CANTINA .

Autorimessa e cantina




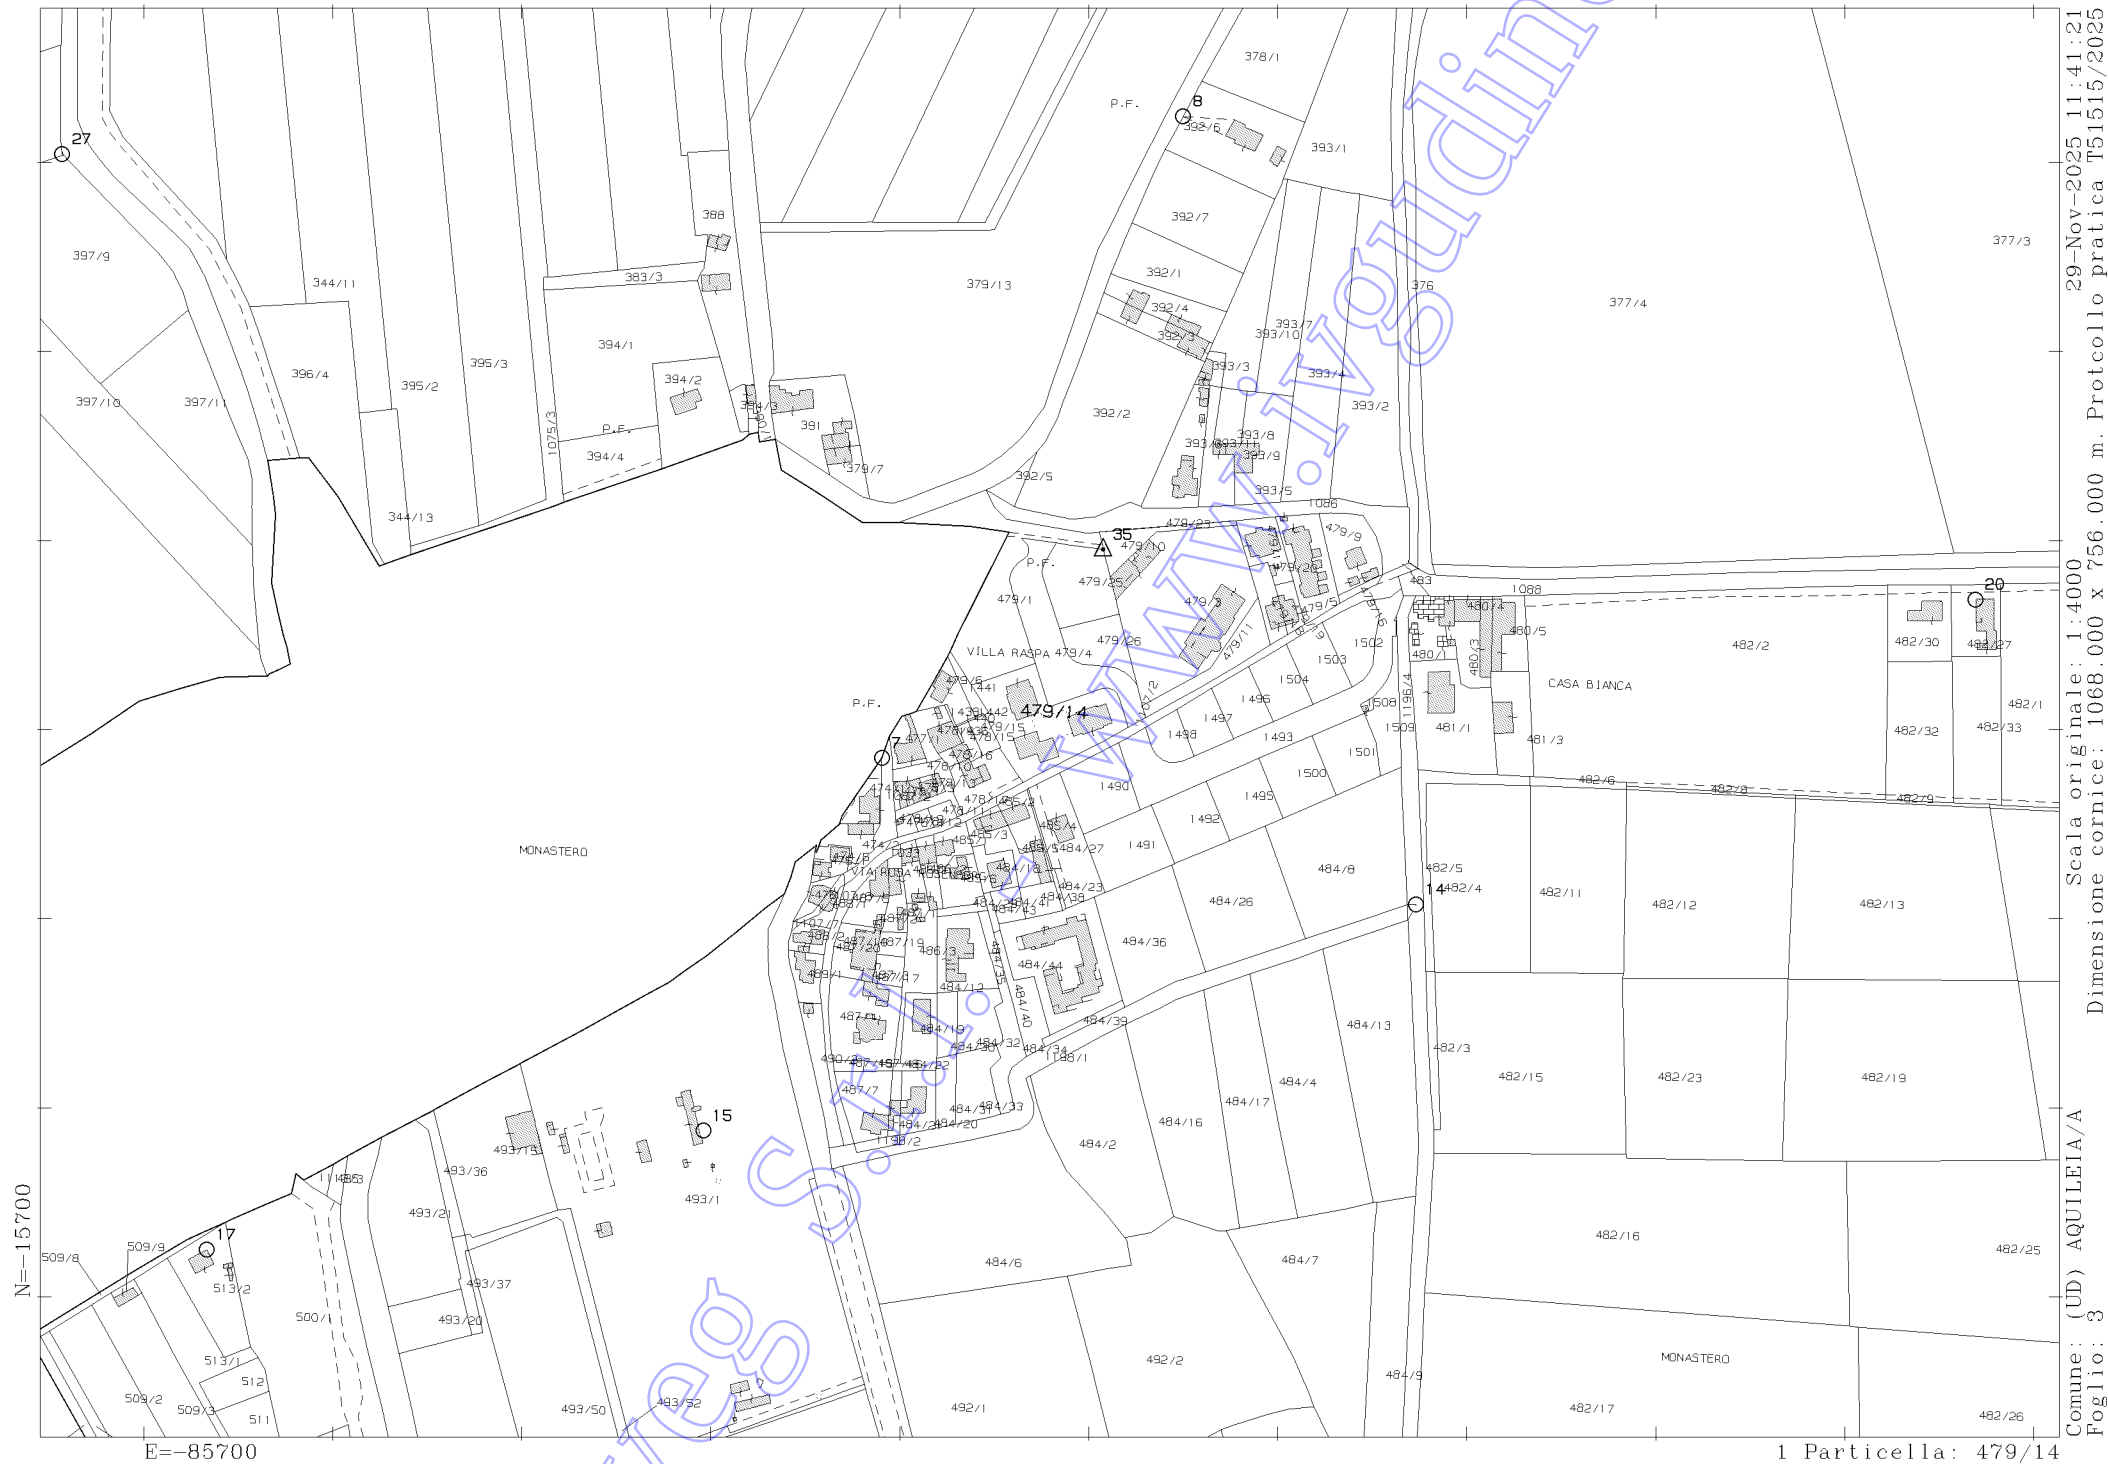

ELABORATO PLANIMETRICO	
Compilato da: Ahrens Federico	
Iscritto all'albo: Geometri	
Prov. Gorizia	N. 387

Agenzia del Territorio
CATASTO FABBRICATI
 Ufficio Provinciale di
 Udine


Comune di Aquileia	Protocollo n. UD0011197 del 18/01/2006
Sezione: AQU Foglio: 3 Particella: 479/14	Tipo Mappale n. 92246 del 19/12/2005
Dimostrazione grafica dei subalterni	
Scala 1 : 500	

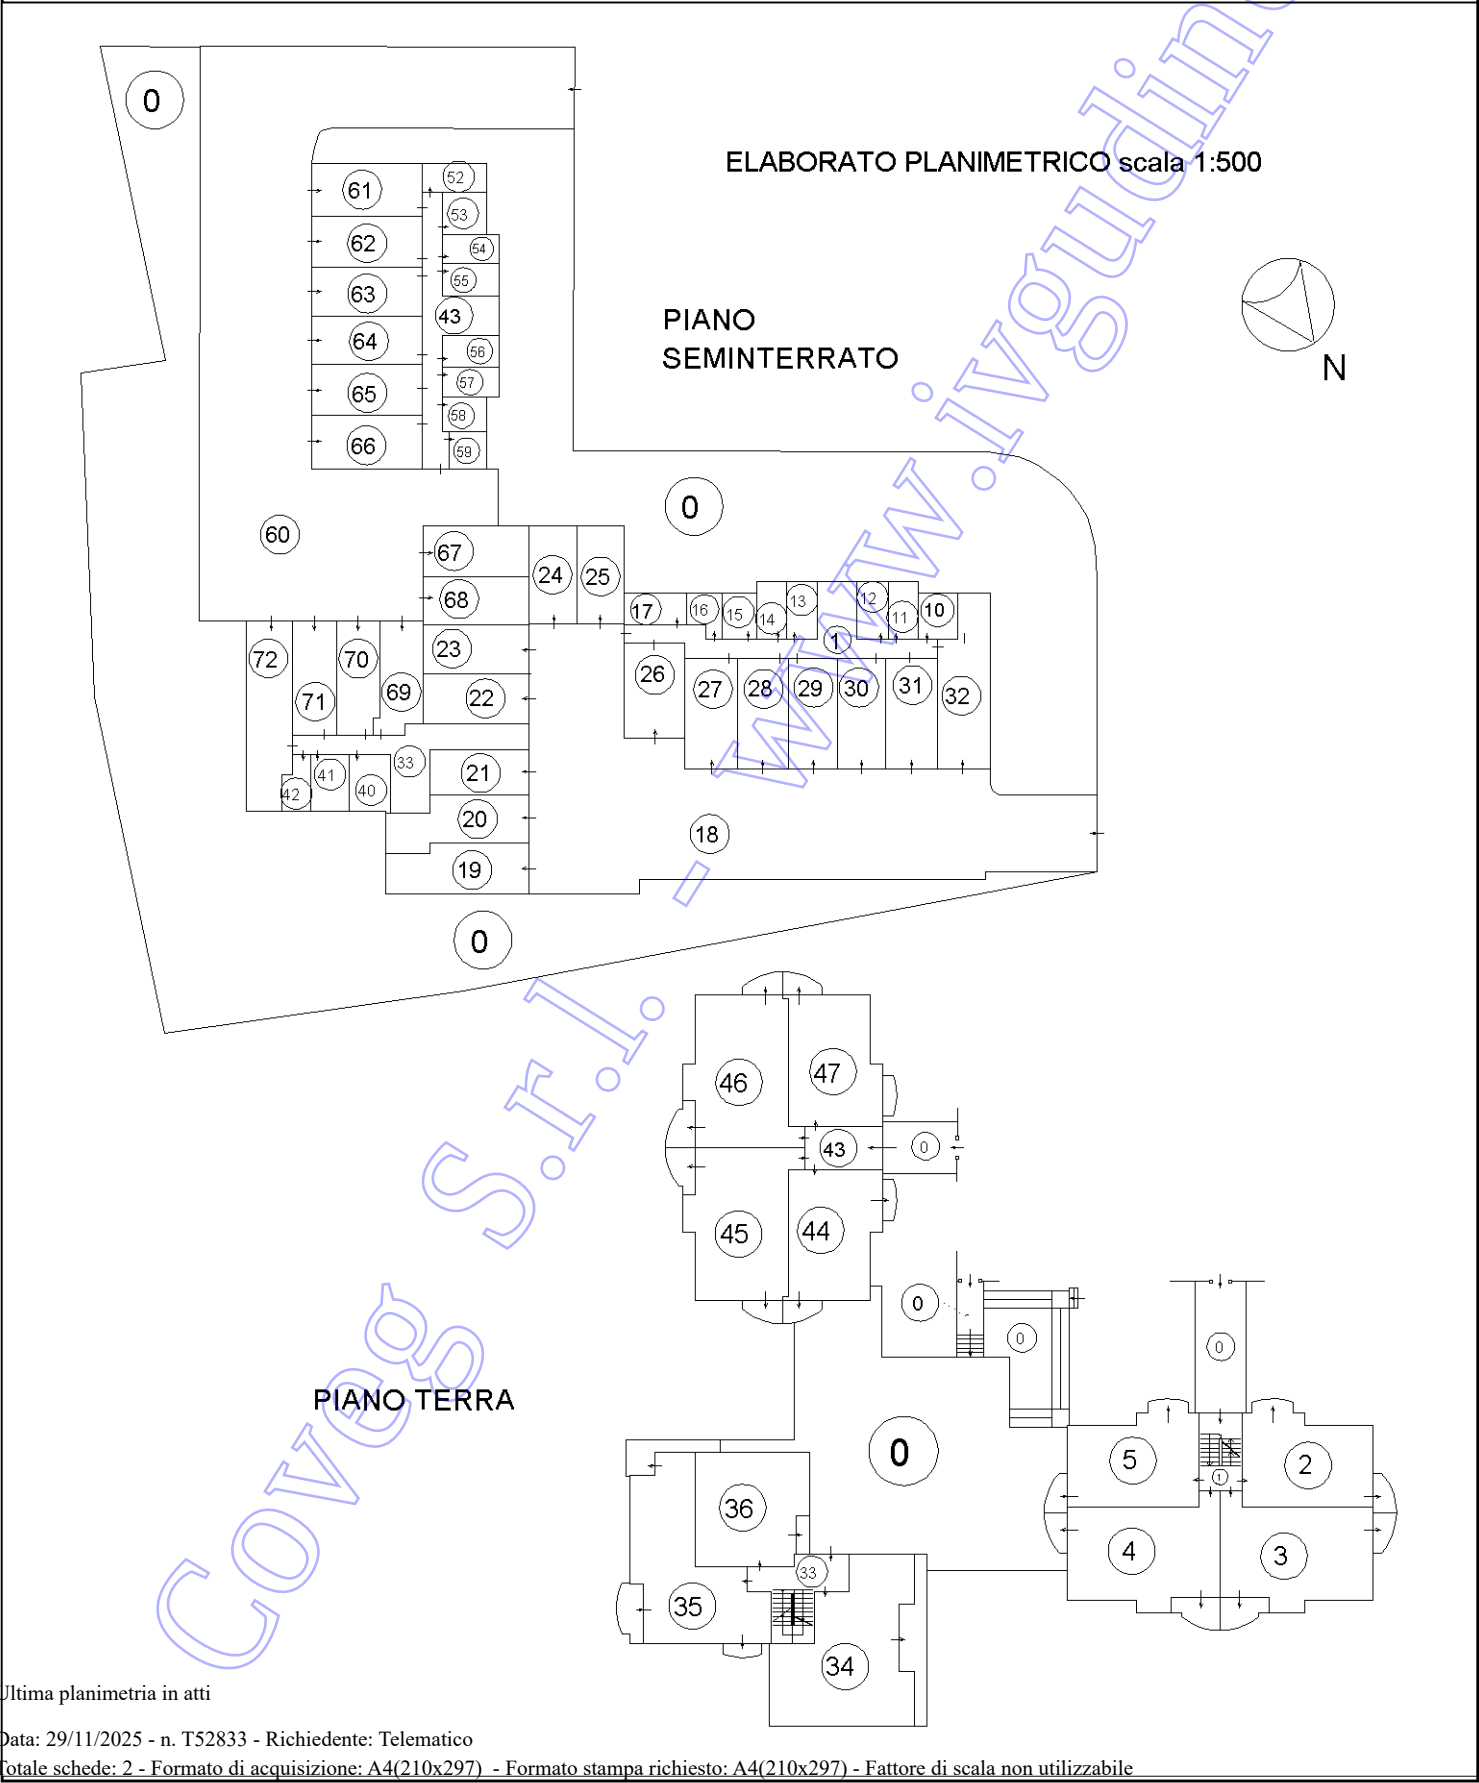

ELABORATO PLANIMETRICO	
Compilato da: Ahrens Federico	
Iscritto all'albo: Geometri	
Prov. Gorizia	N. 387




Agenzia del Territorio
CATASTO FABBRICATI
 Ufficio Provinciale di
 Udine

Comune di Aquileia	Protocollo n. UD0011197 del 18/01/2006
Sezione: AQU Foglio: 3 Particella: 479/14	Tipo Mappale n. 92246 del 19/12/2005
Dimostrazione grafica dei subalterni	
Scala 1 : 500	


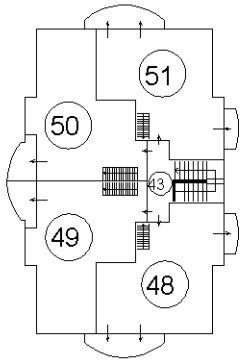


ELABORATO PLANIMETRICO scala 1:500

PIANO PRIMO

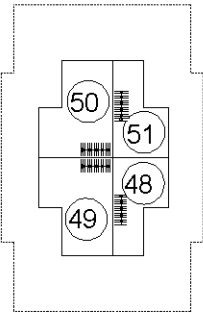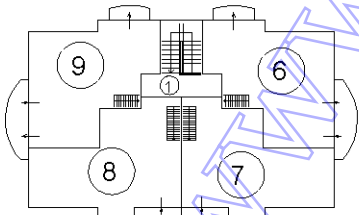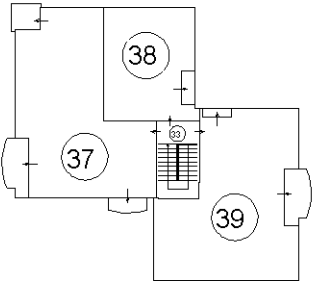

PIANO SOTTOTETTO

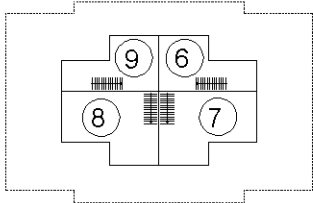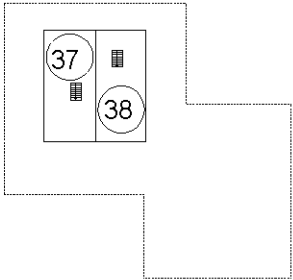

Ultima planimetria in atti

Agenzia del Territorio
CATASTO FABBRICATI
Ufficio Provinciale di
Udine

Dichiarazione protocollo n. UD0011197 del 18/01/2006

Planimetria di u.i.u. in Comune di Aquileia

Via San Zilli

civ.

Identificativi Catastali:

Sezione: AQU

Foglio: 3

Particella: 479/14

Subalterno: 4

Compilata da:
Ahrens Federico

Iscritto all'albo:
Geometri


Prov. Gorizia

N. 387

Scheda n. 1

Scala 1:200

SUB. 4
scala 1:200

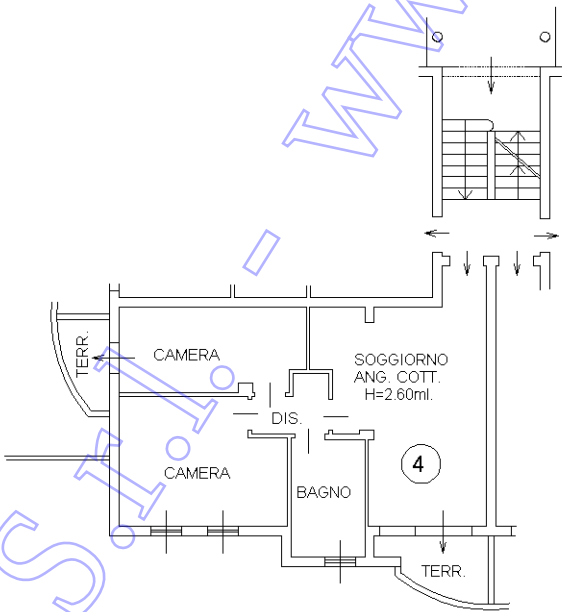

PIANO TERRA

Agenzia del Territorio
CATASTO FABBRICATI
Ufficio Provinciale di
Udine

Dichiarazione protocollo n. UD0011197 del 18/01/2006

Planimetria di u.i.u. in Comune di Aquileia

Via San Zilli

civ.

Identificativi Catastali:

Sezione: AQU

Foglio: 3

Particella: 479/14

Subalterno: 28

Compilata da:
Ahrens Federico

Iscritto all'albo:
Geometri

Prov. Gorizia


N. 387

Scheda n. 1

Scala 1:200

SUB. 28
scala 1:200

PIANO SEMINTERRATO

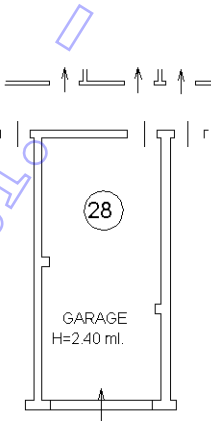

Ultima planimetria in atti

Agenzia del Territorio
CATASTO FABBRICATI
Ufficio Provinciale di
Udine

Dichiarazione protocollo n. UD0011197 del 18/01/2006

Planimetria di u.i.u. in Comune di Aquileia

Via San Zilli

civ.

Identificativi Catastali:

Sezione: AQU

Foglio: 3

Particella: 479/14

Subalterno: 14

Compilata da:

Ahrens Federico

Iscritto all'albo:

Geometri

Prov. Gorizia

N. 387

Scheda n. 1

Scala 1:200

SUB. 14
scala 1:200

PIANO SEMINTERRATO

