

ELABORATO PLANIMETRICO

Compilato da:
[redacted]

Isritto all'albo:
Ingegneri

Prov. LecceN. [redacted]

Agenzia delle Entrate

CATASTO FABBRICATI

Ufficio Provinciale di
Lecce

Comune di Nardo'


Sezione: Foglio: 101Particella: 212

Protocollo n. LE0257775 del 21/10/2016

Tipo Mappale n. del

Dimostrazione grafica dei subalterni

Scala 1 : 500

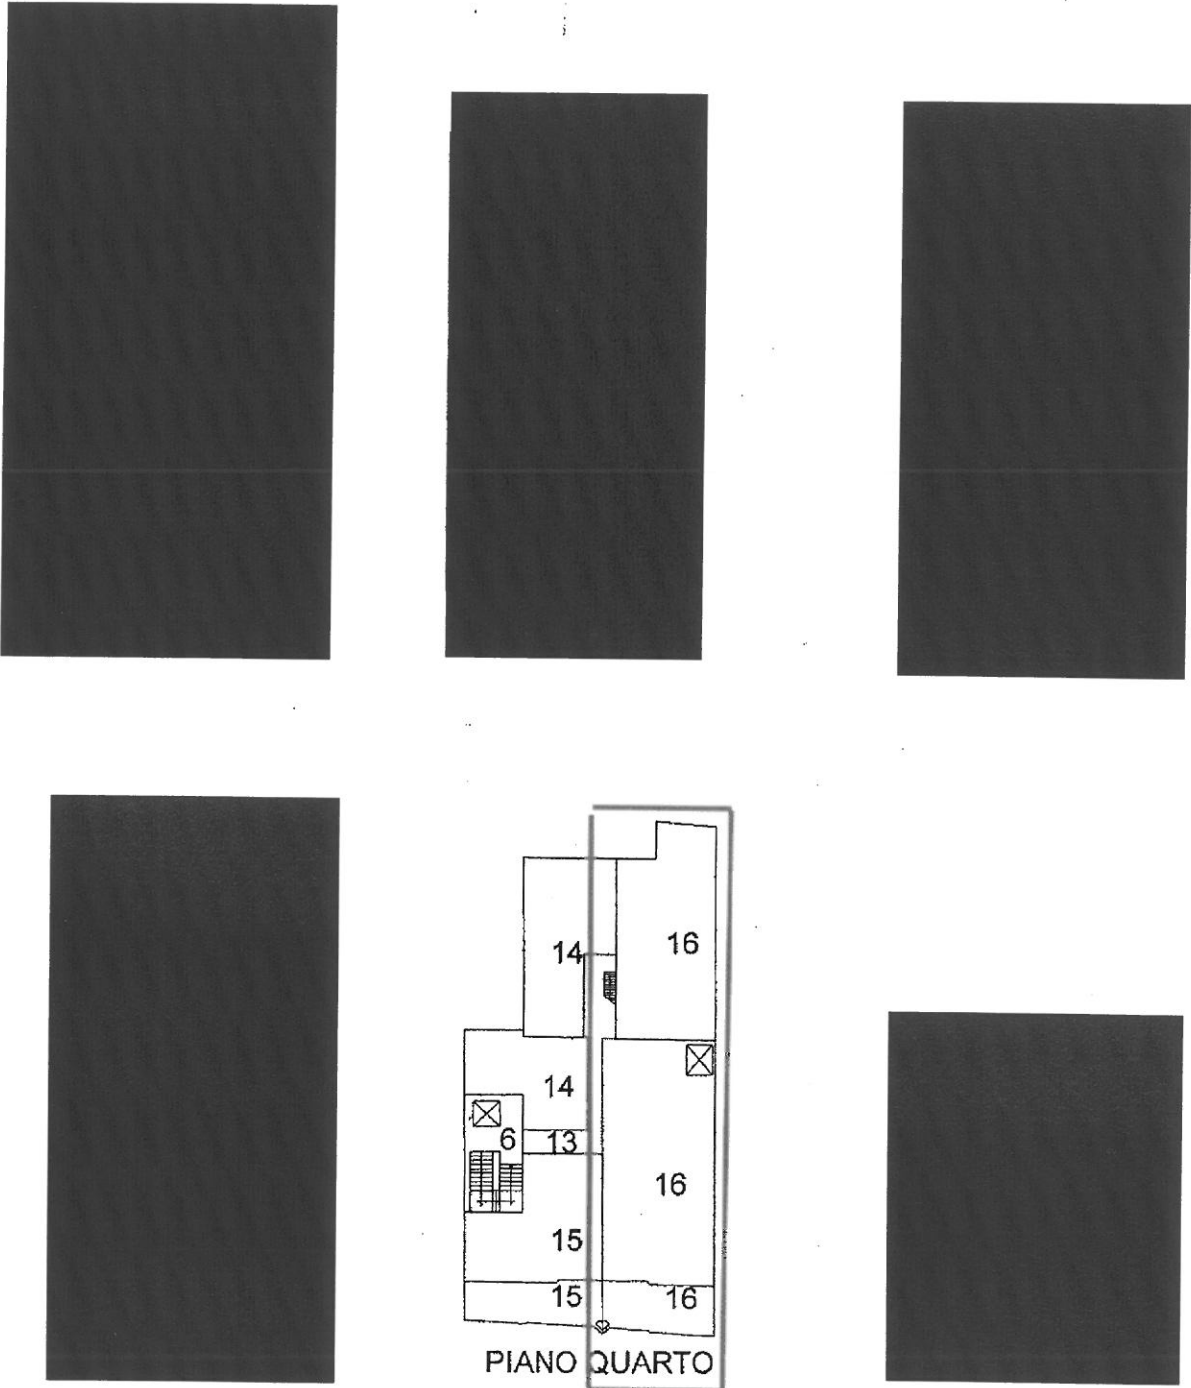

Planimetria non attuale