

MODULARIO
F. rig. rend. - 497



MINISTERO DELLE FINANZE

DIREZIONE GENERALE DEL CATASTO E DEI SERVIZI TECNICI ERARIALI


Mod. B (Nuovo Catasto Edilizio Urbano)

NUOVO CATASTO EDILIZIO URBANO

(R. DECRETO-LEGGE 13 APRILE 1939, N. 662)

Lire
150

Planimetria dell'immobile situato nel Comune di RAGUSA Via MICHELE PENNAVARIA 4
Ditta LICITRA GIORGIO E CAPELLO ROSA NATI A RAGUSA RISP. IL 1/9/46; 21/3/54
Allegata alla dichiarazione presentata all'Ufficio Tecnico Erariale di RAGUSA

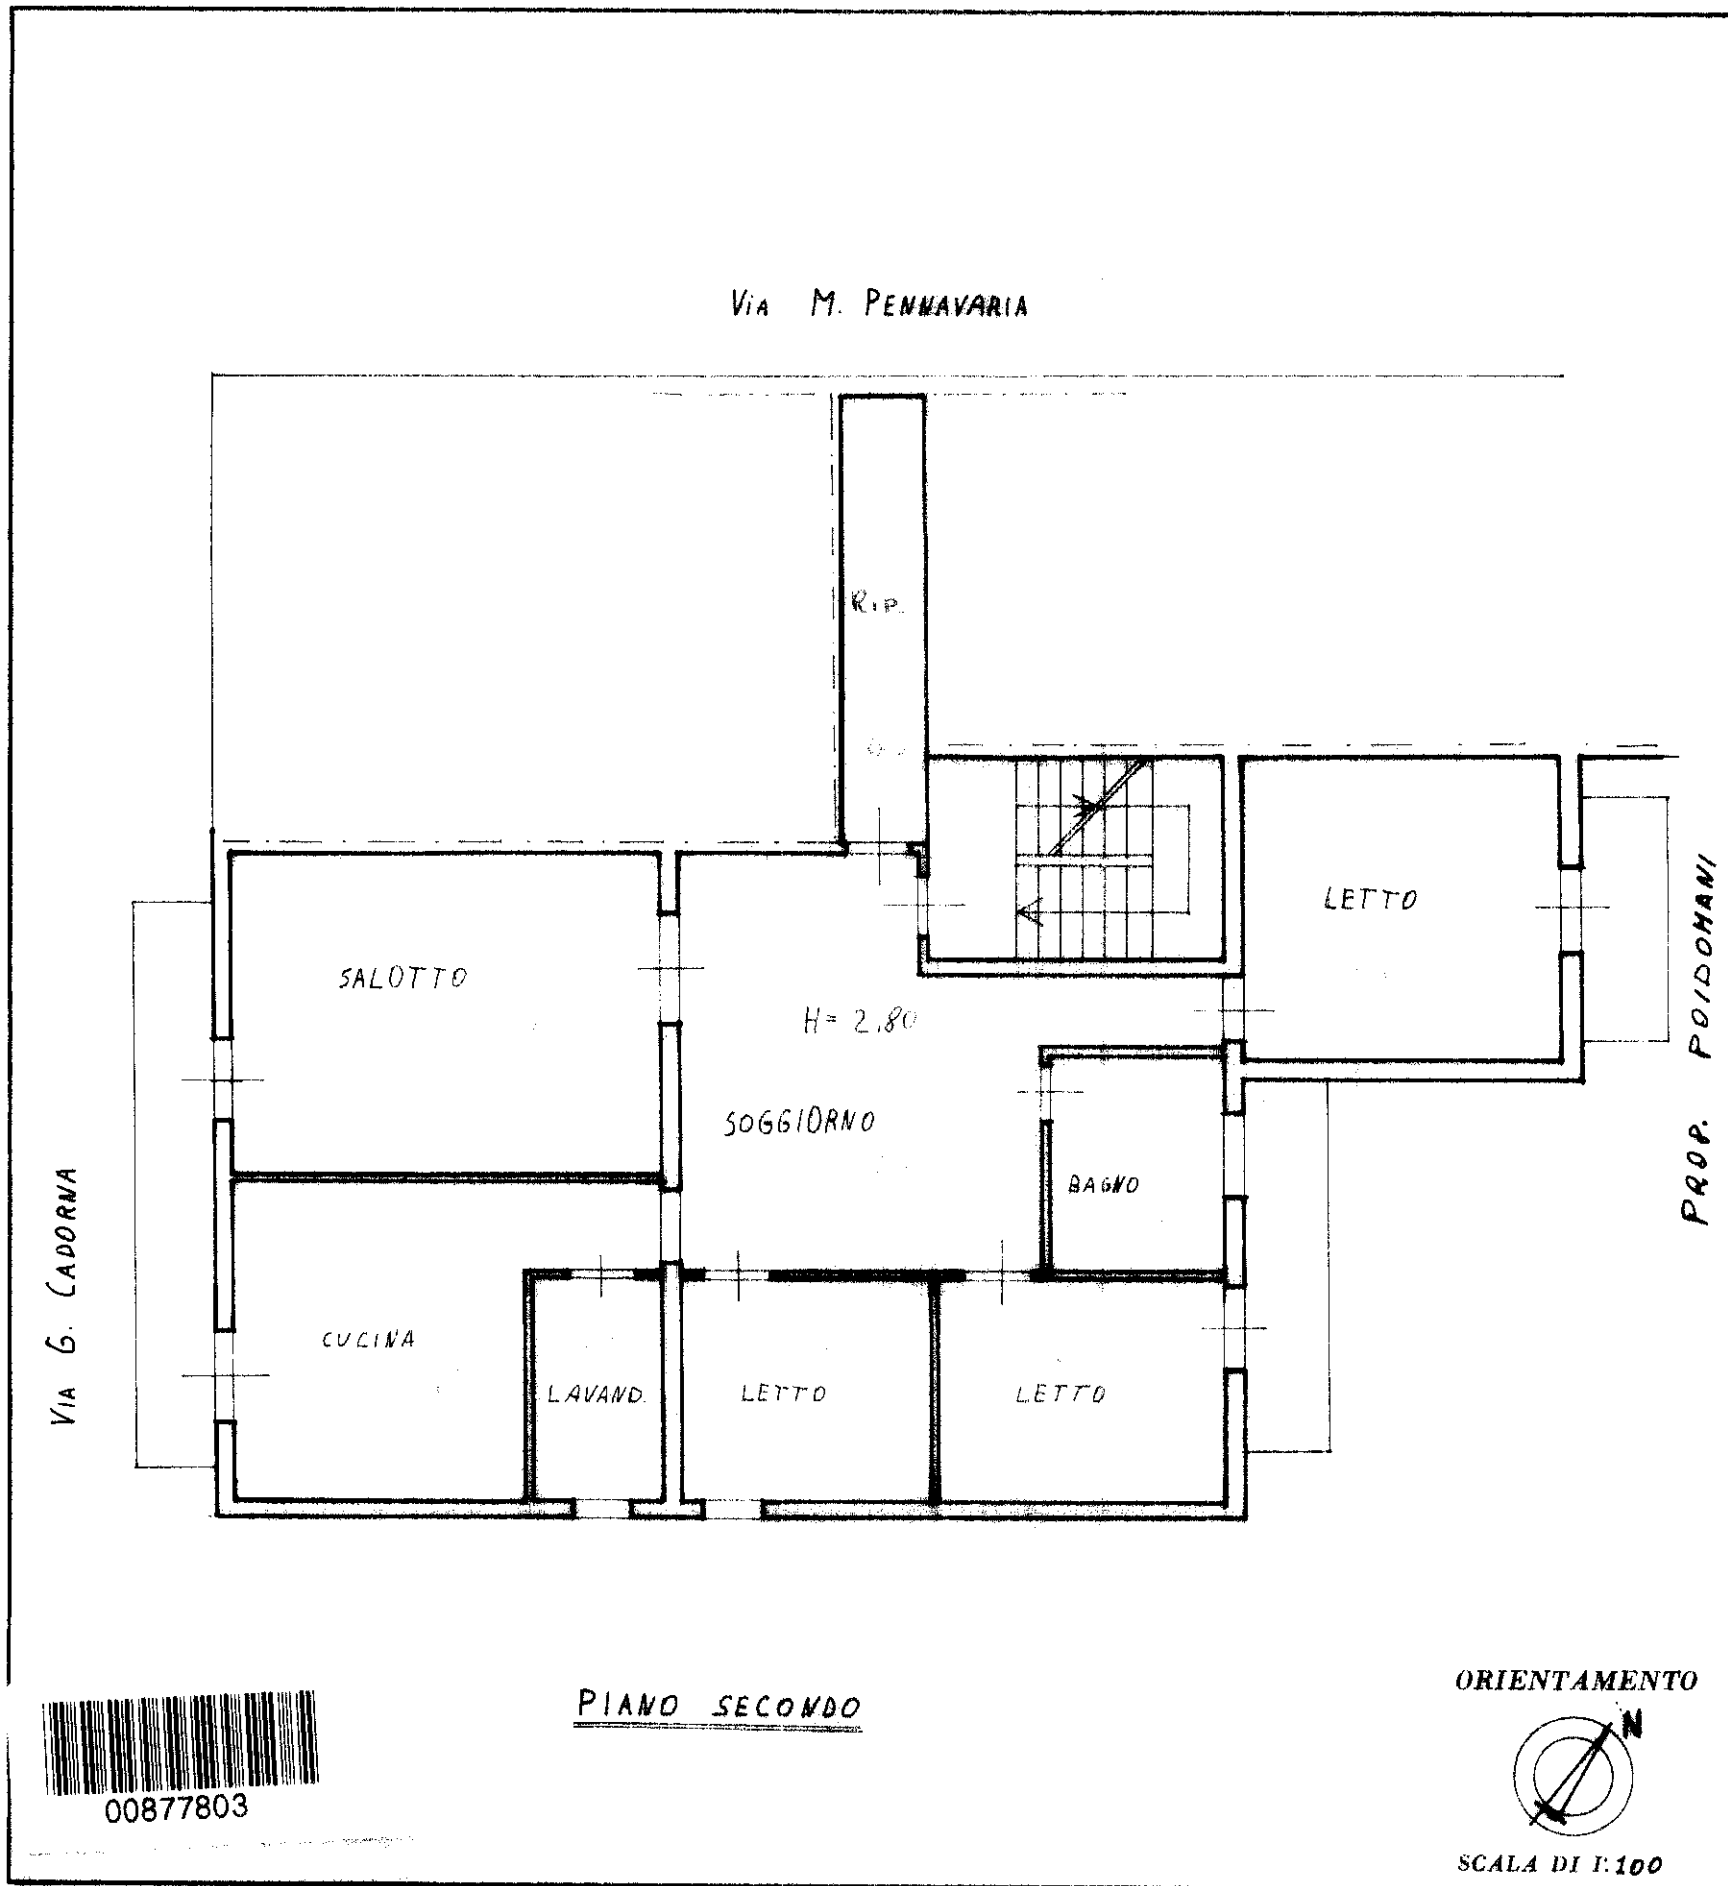

SPAZIO RISERVATO PER LE ANNOTAZIONI D'UFFICIO

DATA

PROT. N°

8261

F. 52 n. 1306/1

1301/1

P 24902

Compilata dal ING. VALERIO VELOCE
(Titolo, nome e cognome del tecnico)

Iscritto all'Albo de GLI INGEGNERI

della Provincia di RAGUSA

DATA 11 1 LUG 1986

Firma: Valerio Veloce