




Pianta piano terra

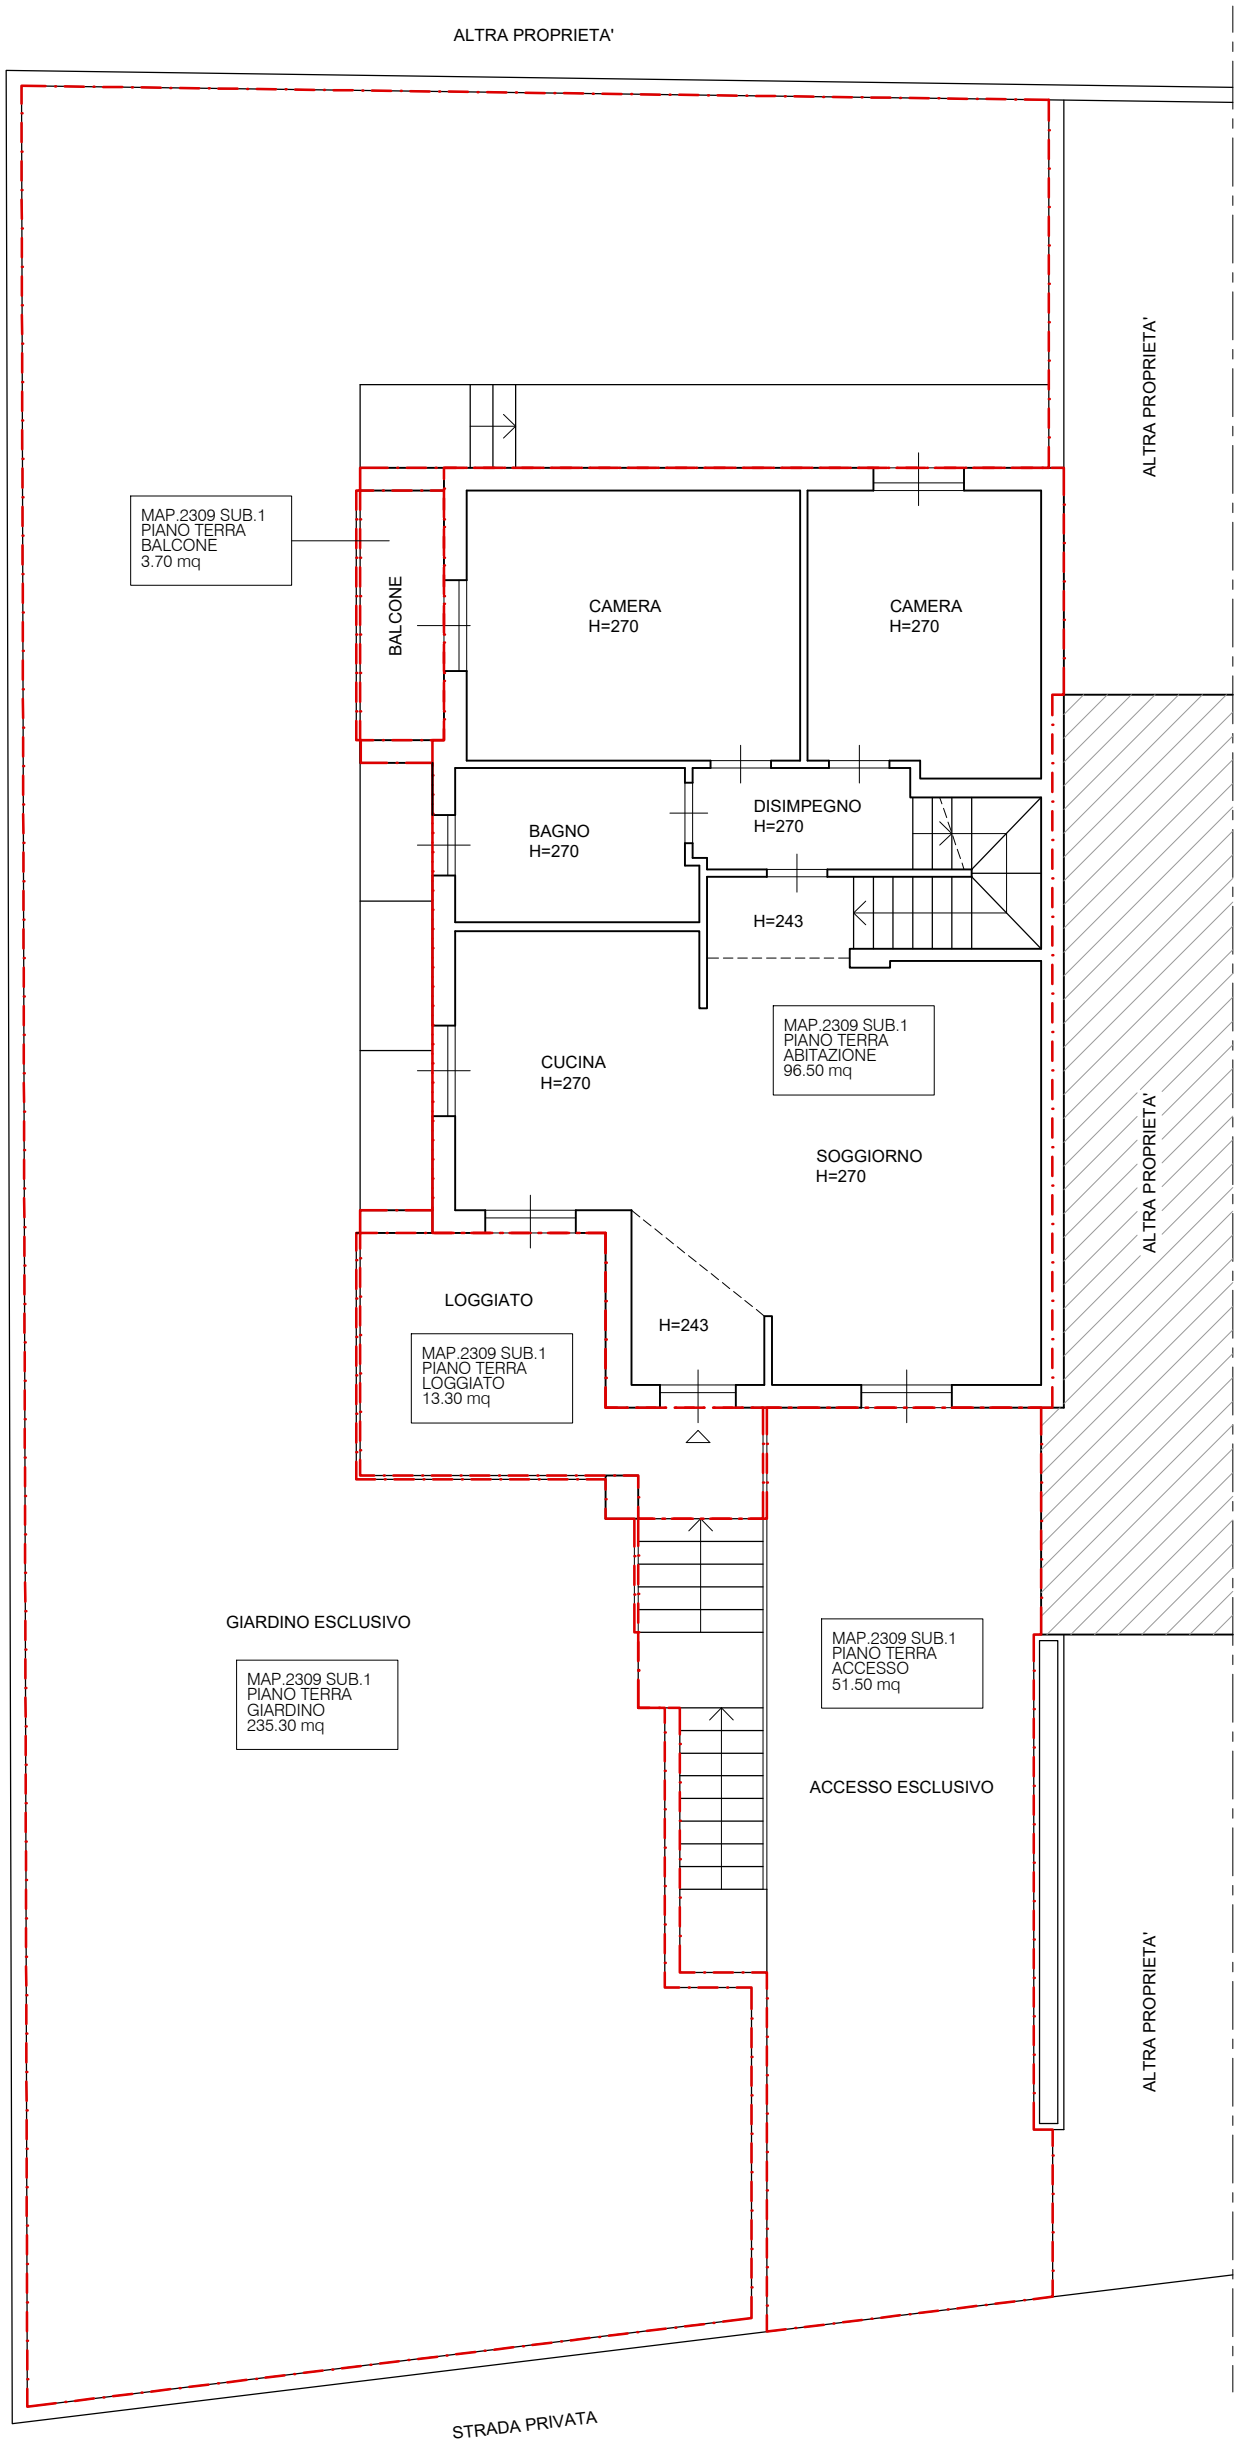

Pianta piano primo

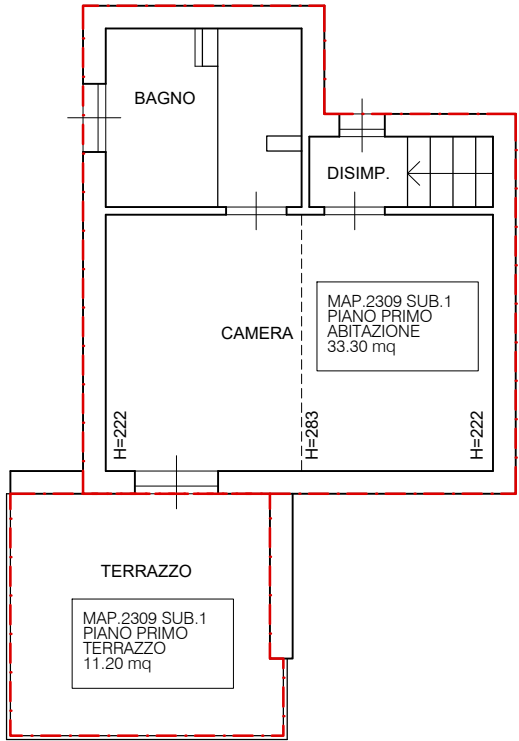


Pianta piano interrato

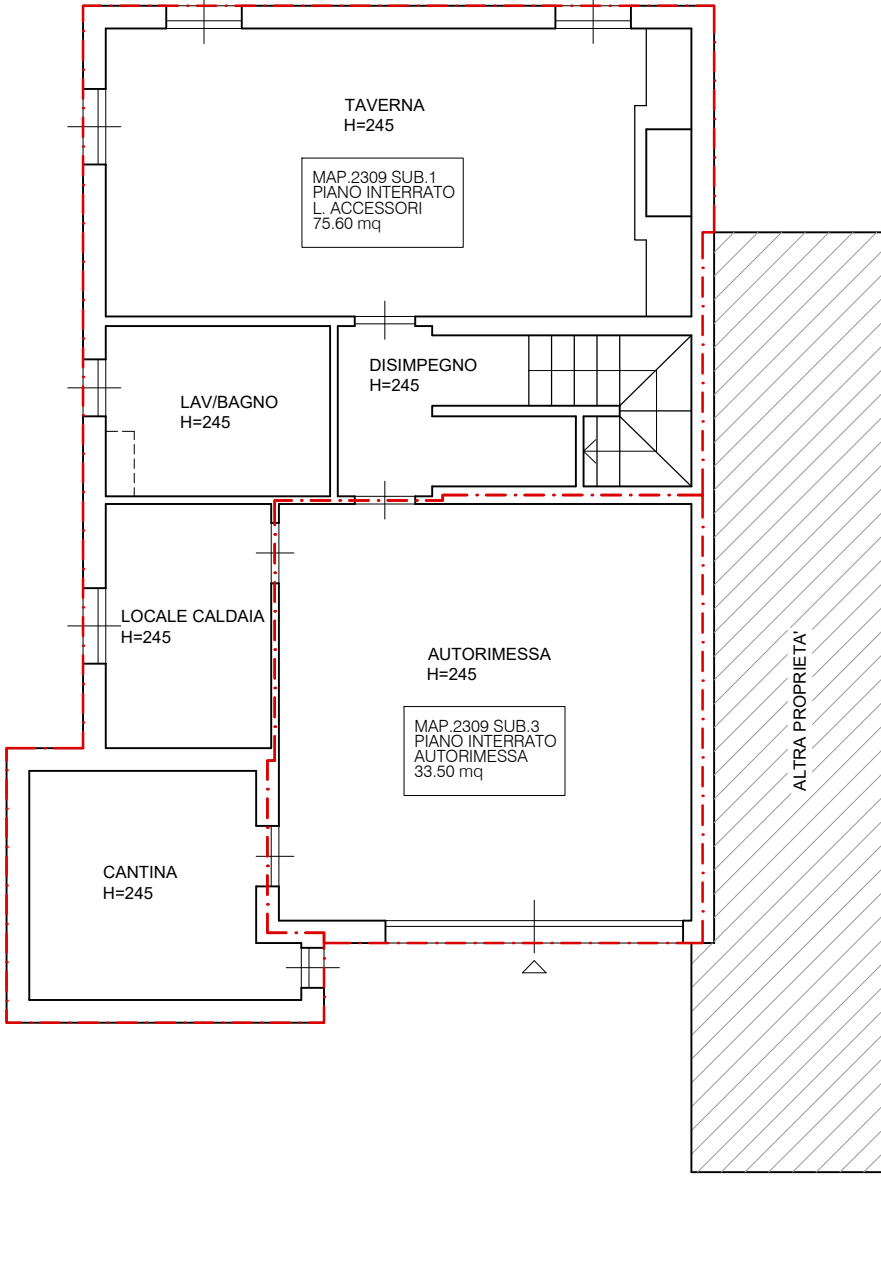

Determinazione superficie commerciale

Mapp. / Sub.	Piano	Destinazione	Superf. Lorda
ABITAZIONE SUB.1			
2309/1	Terra	Abitazione	96,50
2309/1	Terra	Loggiato	13,30
2309/1	Terra	Balcone	3,70
2309/1	Terra	Giardino esclusivo	235,30
2309/1	Terra	Accesso esclusivo	51,50
2309/1	Primo	Abitazione	33,30
2309/1	Primo	Terrazzo	11,20
2309/1	Interrato	Locali accessori	75,60
AUTORIMESSA SUB.3			
2309/3	Interrato	Autorimessa	33,50

N.B.: Le superfici sono state ricavate graficamente con software cad.

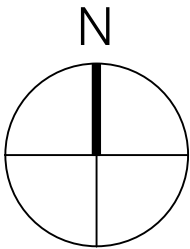

tipologia elaborato		pratica					
Rilievo e consistenze		Procedura Esecutiva R.E. n. 70/2025 Maior SPV srl Colosio Antonio Valter					
rappresentazione	scala						
Piante	1:100						
.....		commitenti/indirizzo Tribunale di Bergamo Villongo (Bg), via Cedrone, n.22/B		disegnatore d.a.	data 31.03.2026	tav. 2	
.....							
.....							
il cliente per approvazione		il presente disegno non può essere riprodotto né divulgato senza il mio consenso		rev. 0	cat. A		