


Agenzia del Territorio
CATASTO FABBRICATI
Ufficio Provinciale di
Nuoro

Dichiarazione protocollo n. NU0091055del 29/04/2010	
Planimetria di u.i.u. in Comune di Orosei	
Loc. Macusori	civ. SNC
Identificativi Catastali:	Compilata da:
Sezione:	Sanna Patrizio
Foglio: 27	Iscritto all'albo:
Particella: 644	Ingegneri
Subalterno: 6	Prov. Nuoro N. 372

Scheda n. 1 Scala 1:200

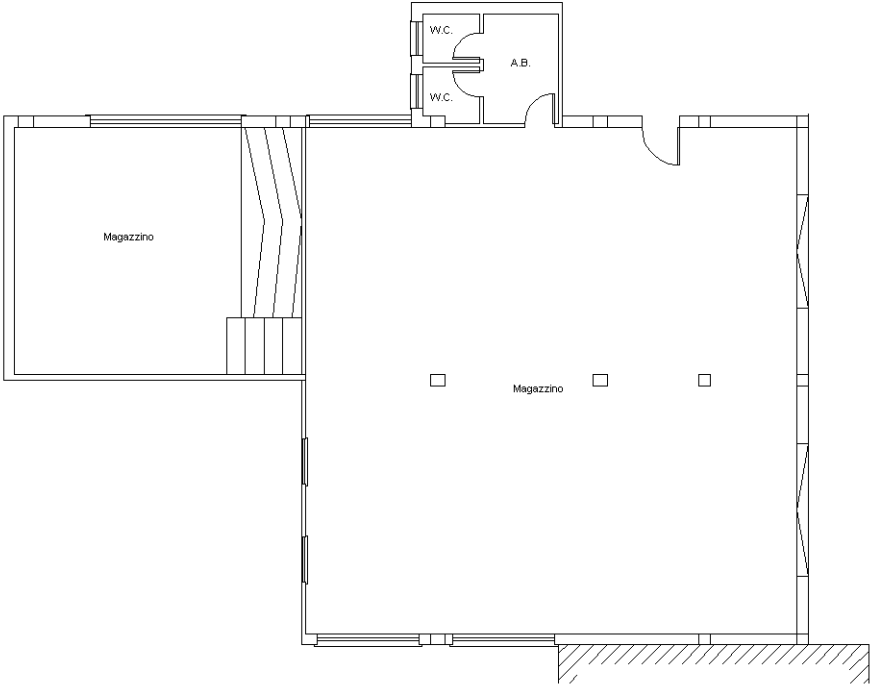

Piano Terra
H = 3.00 Mt



Ultima planimetria in atti