

Agenzia del Territorio
CATASTO FABBRICATI
Ufficio Provinciale di
Savona

Dichiarazione protocollo n. SV0299051 del 09/12/2011

Planimetria di u.i.u. in Comune di Pietra Ligure

Via Francesco Crispi

civ.

Identificativi Catastali:

Sezione: PL

Foglio: 3

Particella: 1056

Subalterno: 20

Compilata da:

Aicardo Stefano



Iscritto all'albo:
Geometri

Prov. Savona

N. 1121

Scheda n. 1

Scala 1:200

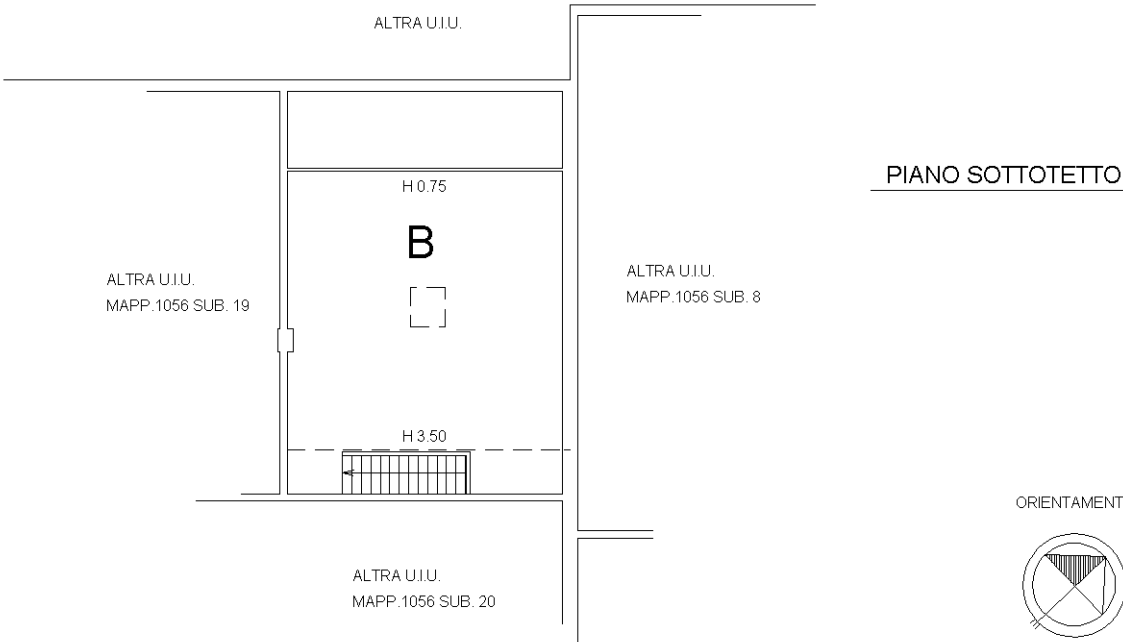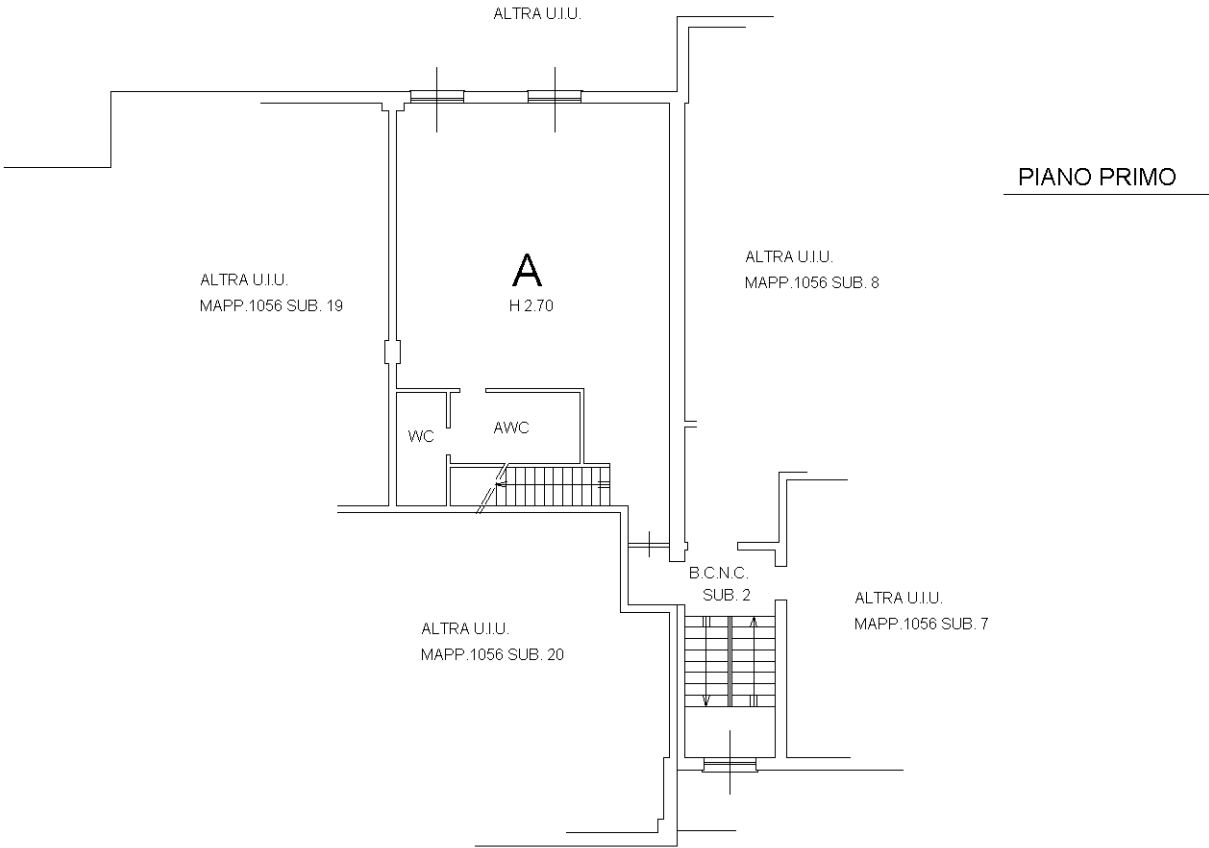

Ultima planimetria in atti