


Agenzia del Territorio
CATASTO FABBRICATI
Ufficio Provinciale di
Savona

Dichiarazione protocollo n. SV0086507 del 31/07/2013	
Planimetria di u.i.u. in Comune di Pietra Ligure	
Via Francesco Crispi	civ. SNC
Identificativi Catastali:	Compilata da:
Sezione: PL	Aicardo Stefano
Foglio: 3	Iscritto all'albo:
Particella: 1056	Geometri
Subalterno: 30	Prov. Savona
	N. 1121

Scheda n. 1 Scala 1:200

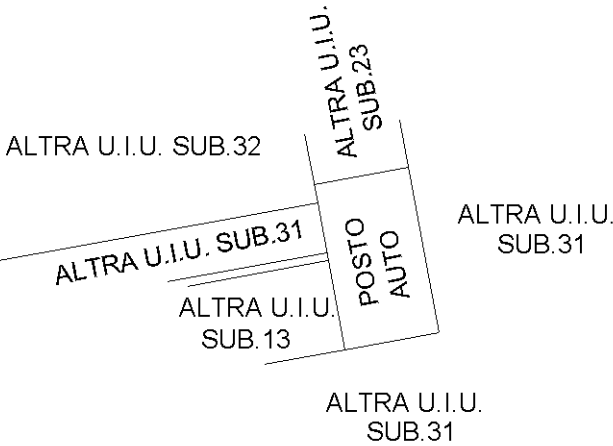

PIANO TERRA



Ultima planimetria in atti