

SEGNALAZIONE
CATASTALE




MINISTERO DELLE FINANZE
DIPARTIMENTO DEL TERRITORIO
CATASTO EDILIZIO URBANO

(RDL 13-4-1938, n. 652)

1:50
200

Planimetria @ m. 1:50 in Comune di NAPOLI via PETRARCA CH 145

Piano PRIMO

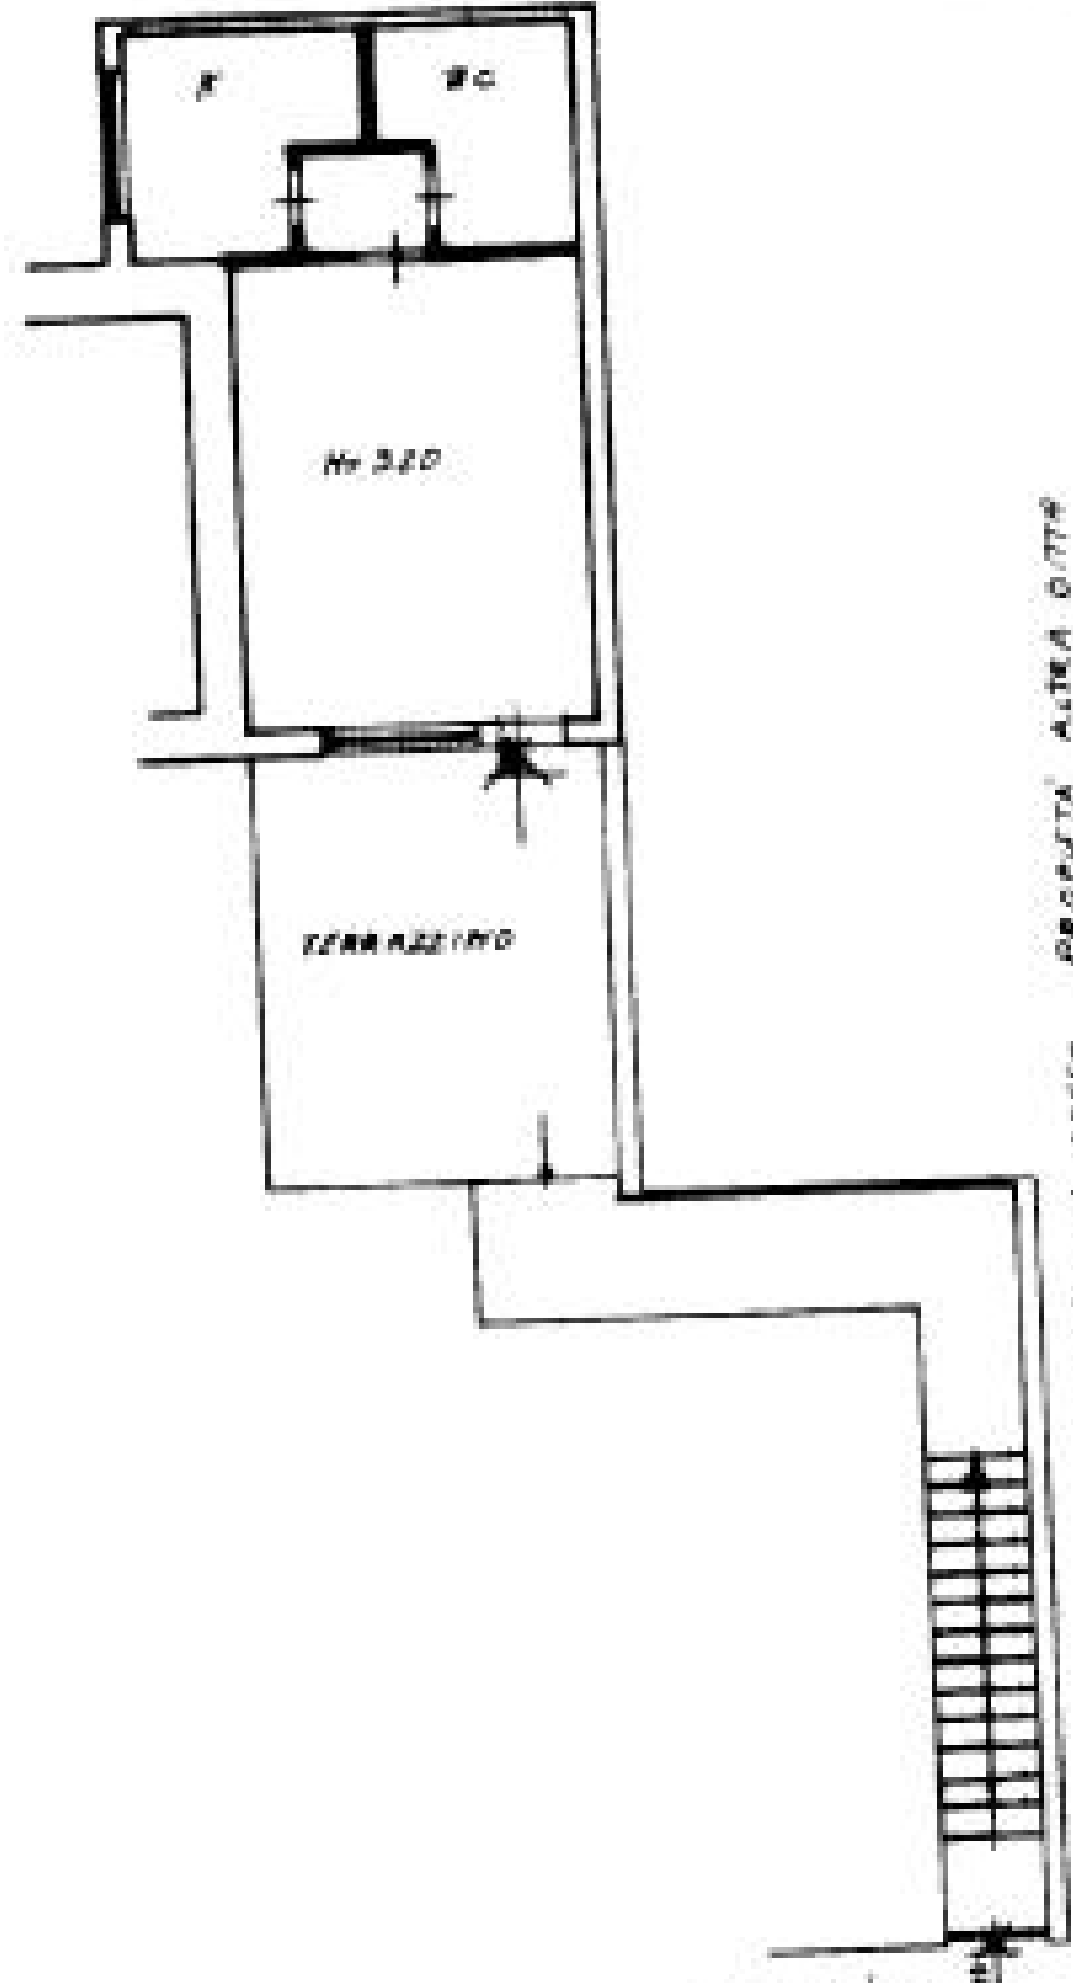


ORIENTAMENTO



SCALA DI 1:500

RESERVATO ALL'UFFICIO

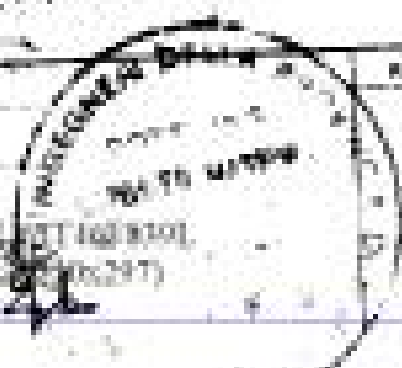

Dichiarazione di N.C. ☐
Ultima presentazione in viazione ☒

Completato dall'Ufficio Catastroale

Data presentazione: 21/10/1998 - Data: 28/09/2017 - n. T148802 - Richiedente: TRPLCU61T46F8301
Totale schede: 1 - Formulario acquisizione: 1421002022 a Fornitura: 1421002022 (297)