

MODULARIO
Fig. rend. 497



MINISTERO DELLE FINANZE
DIPARTIMENTO DEL TERRITORIO

CATASTO EDILIZIO URBANO (RDL 13-4-1939, n. 652)


MOD. BN (CEU)

LIRE
500


Planimetria di u.i.u. in Comune di Lozzo via Maestra civ. 17

Scheda G117 1998

Via Maestra

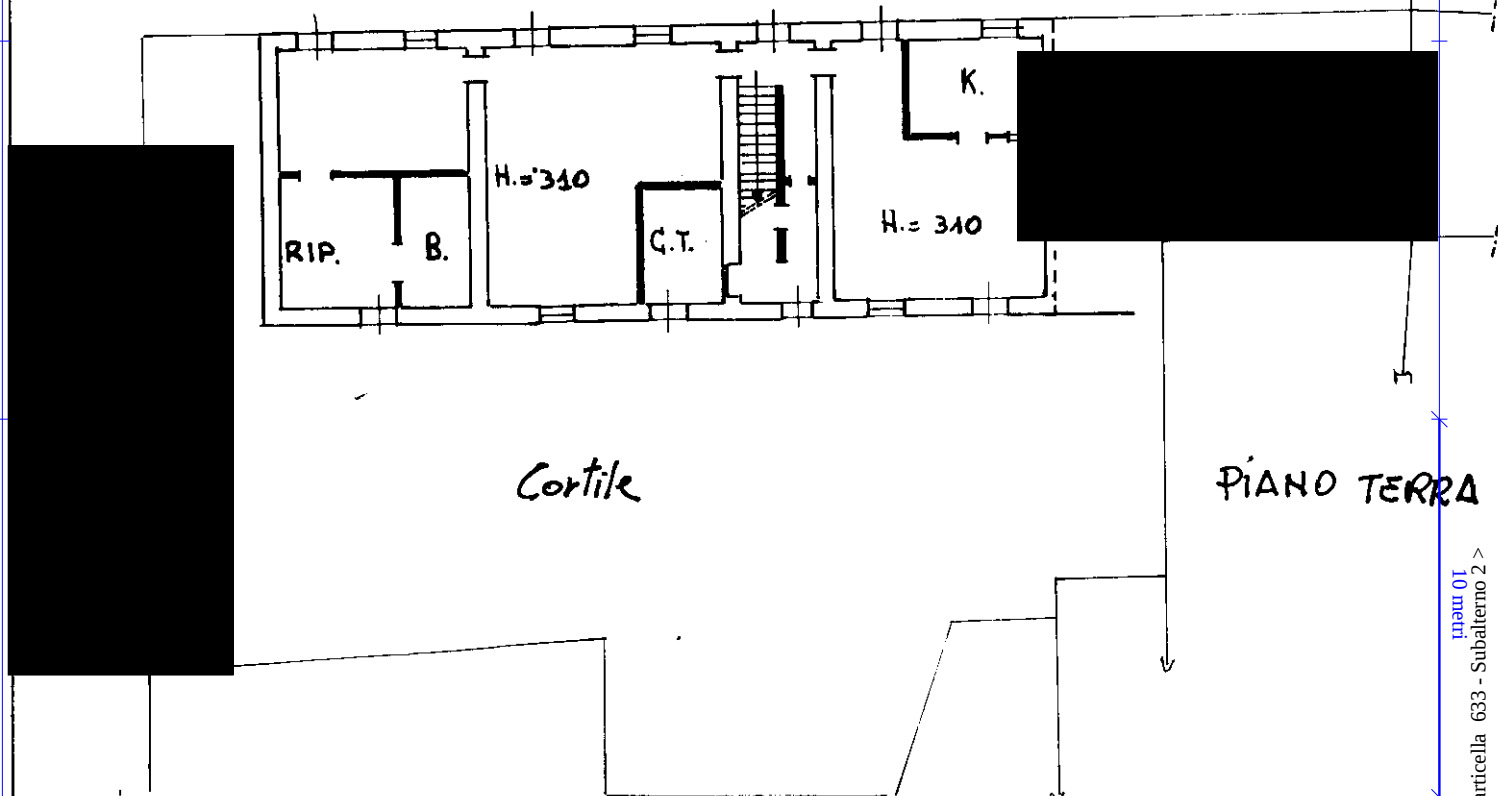


Stessa ditta

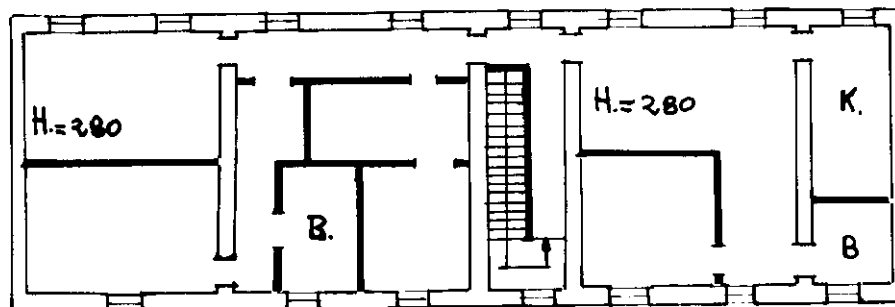

PIANO PRIMO

ORIENTAMENTO

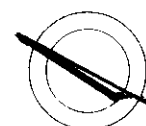

SCALA DI 1:200

Dichiarazione di N.C.

Denuncia di variazione

Ultima planimetria in atti

Data presentazione: 23/03/1998 - Data: 27/09/2023

Totale schede: 1 - Formato di acquisizione:

n. 319 sub 2

RISERVATO ALL'UFFICIO

F 823/98