

MODULARIO  
F. Catasto - 432



MINISTERO DELLE FINANZE  
DIPARTIMENTO DEL TERRITORIO

Mod. EP/2 CEU

Ufficio Tecnico Erariale di VITERBO


ELABORATO PLANIMETRICO

Pag. n. 1, di 2

| Comune  | Sezione | Foglio | Numero | Tipo mappale n. | del      |
|---------|---------|--------|--------|-----------------|----------|
| VITERBO |         | 147    | 587    | 94/01           | 18-01-01 |

DIMOSTRAZIONE GRAFICA DEI SUBALTERNI ASSEGNATI

scala 1: 500

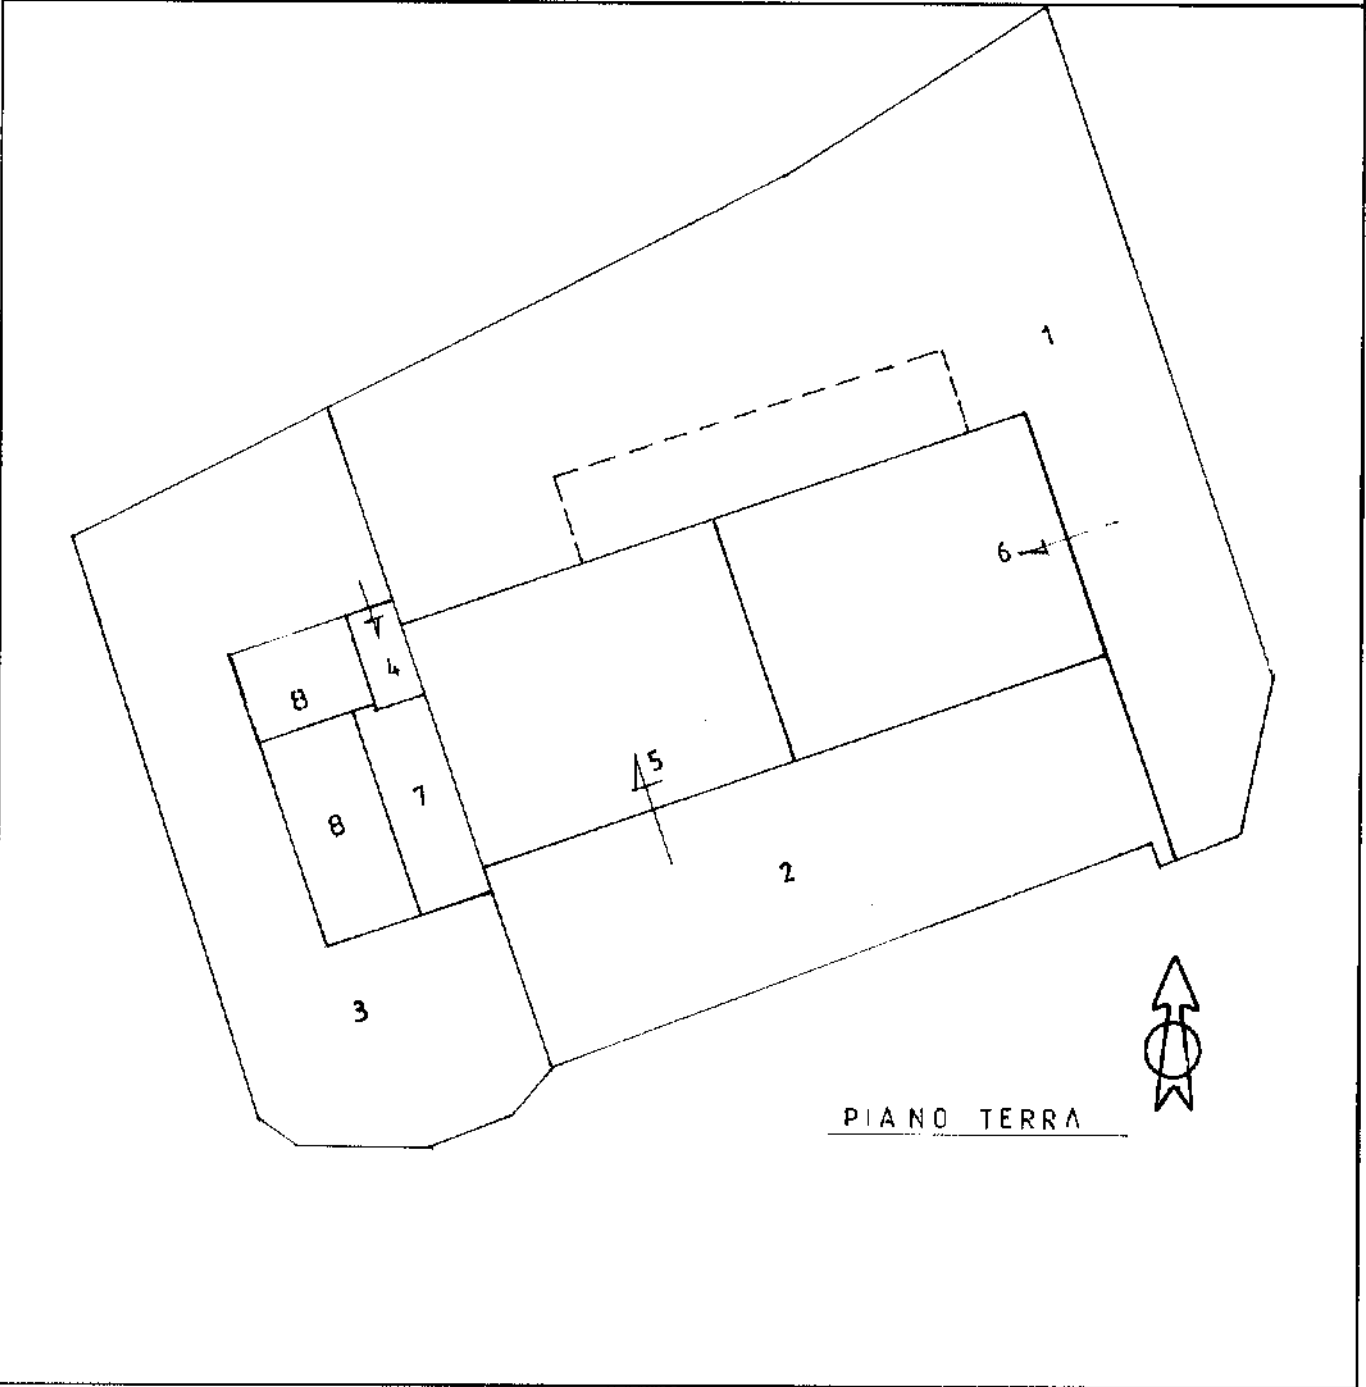

|                                               |             |  |
|-----------------------------------------------|-------------|--|
| <b>Riservato all'Ufficio Tecnico Erariale</b> | L'operatore |  |
| Protocollo <u>16745</u>                       |             |  |
| Sostituisce il presente mod. EP/2 prot.       |             |  |
| Annullato e sostituito dal mod. EP/2 prot.    |             |  |

MODULARIO  
F. - Catasto - 432



MINISTERO DELLE FINANZE  
DIPARTIMENTO DEL TERRITORIO

Mod. EP/2 CEU


Ufficio Tecnico Erariale di VITERBO

ELABORATO PLANIMETRICO

Pag. n. 2 di 2

| Comune  | Sezione | Foglio | Numero | Tipo mappale n. | del      |
|---------|---------|--------|--------|-----------------|----------|
| VITERBO |         | 147    | 587    | 94/01           | 18-01-01 |


DIMOSTRAZIONE GRAFICA DEI SUBALTERNI ASSEGNATI scala 1: 500

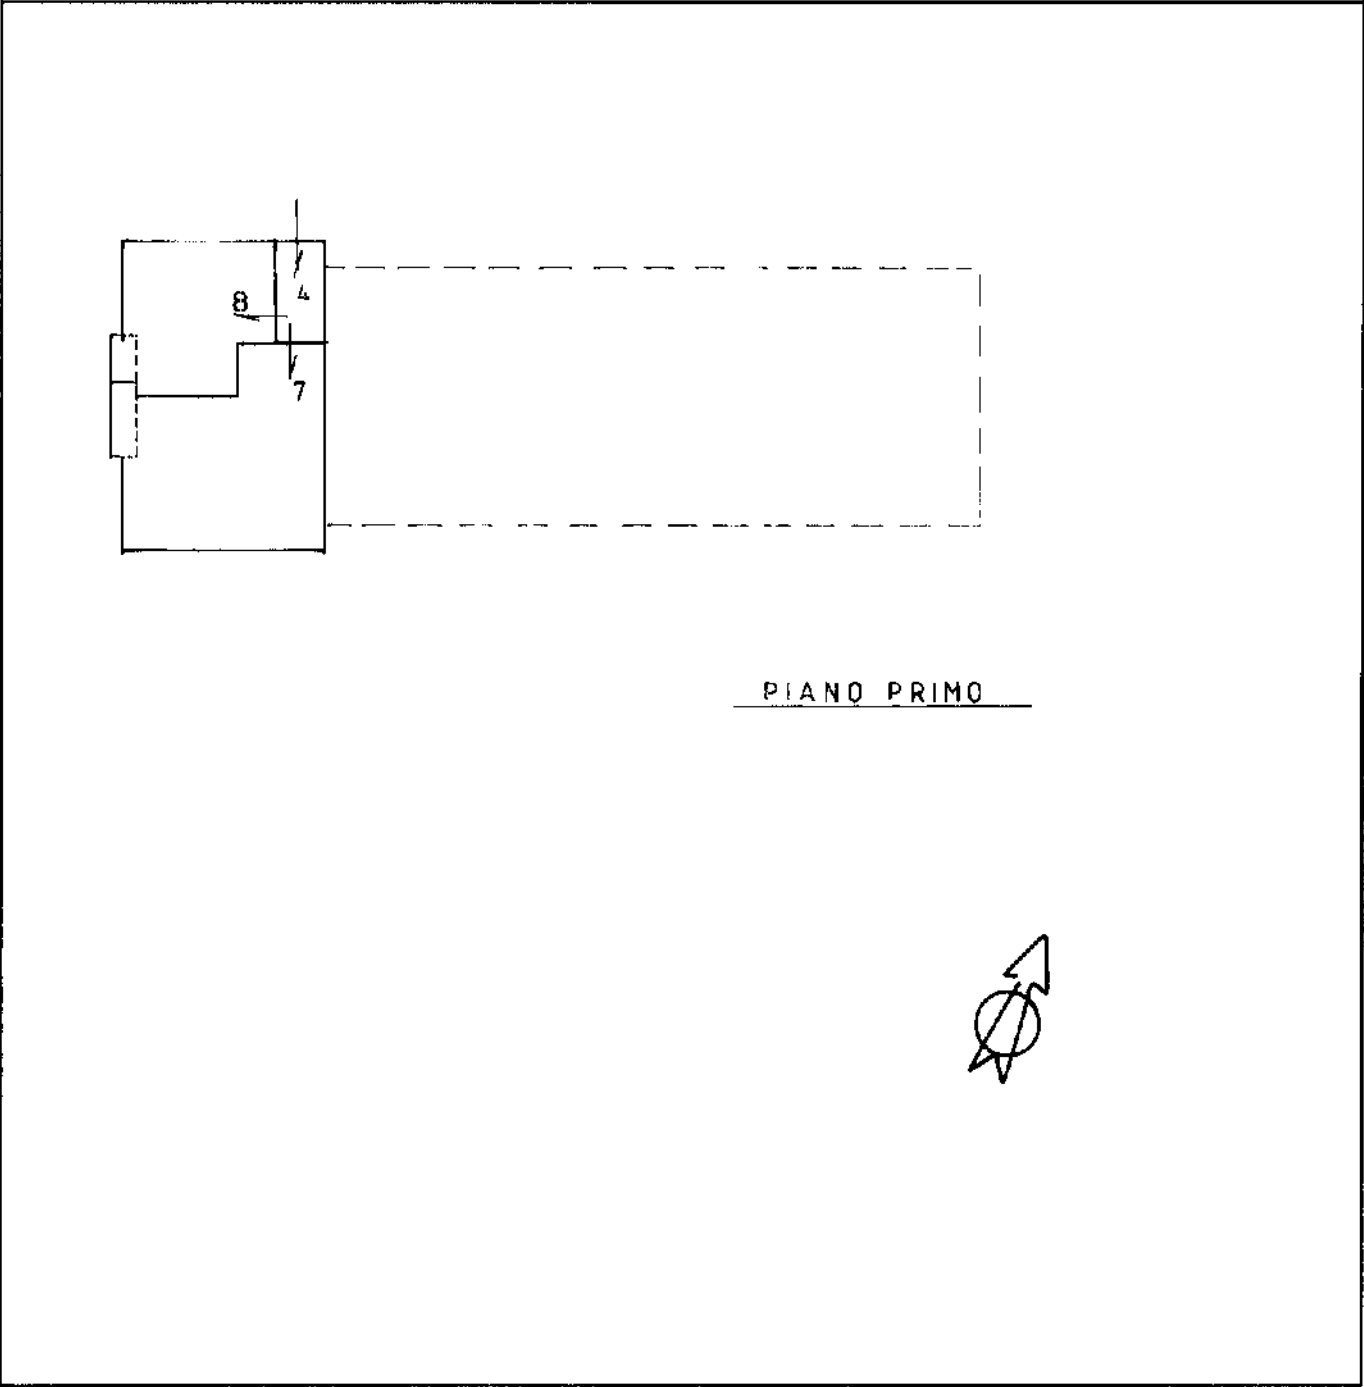

|                                               |             |
|-----------------------------------------------|-------------|
| <b>Riservato all'Ufficio Tecnico Erariale</b> | L'operatore |
| Protocollo 16245                              |             |
| Sostituisce il presente mod. EP/2 prot.       |             |
| Annullato e sostituito dal mod. EP/2 prot.    |             |


STATO RILEVATO

# PIANO PRIMO

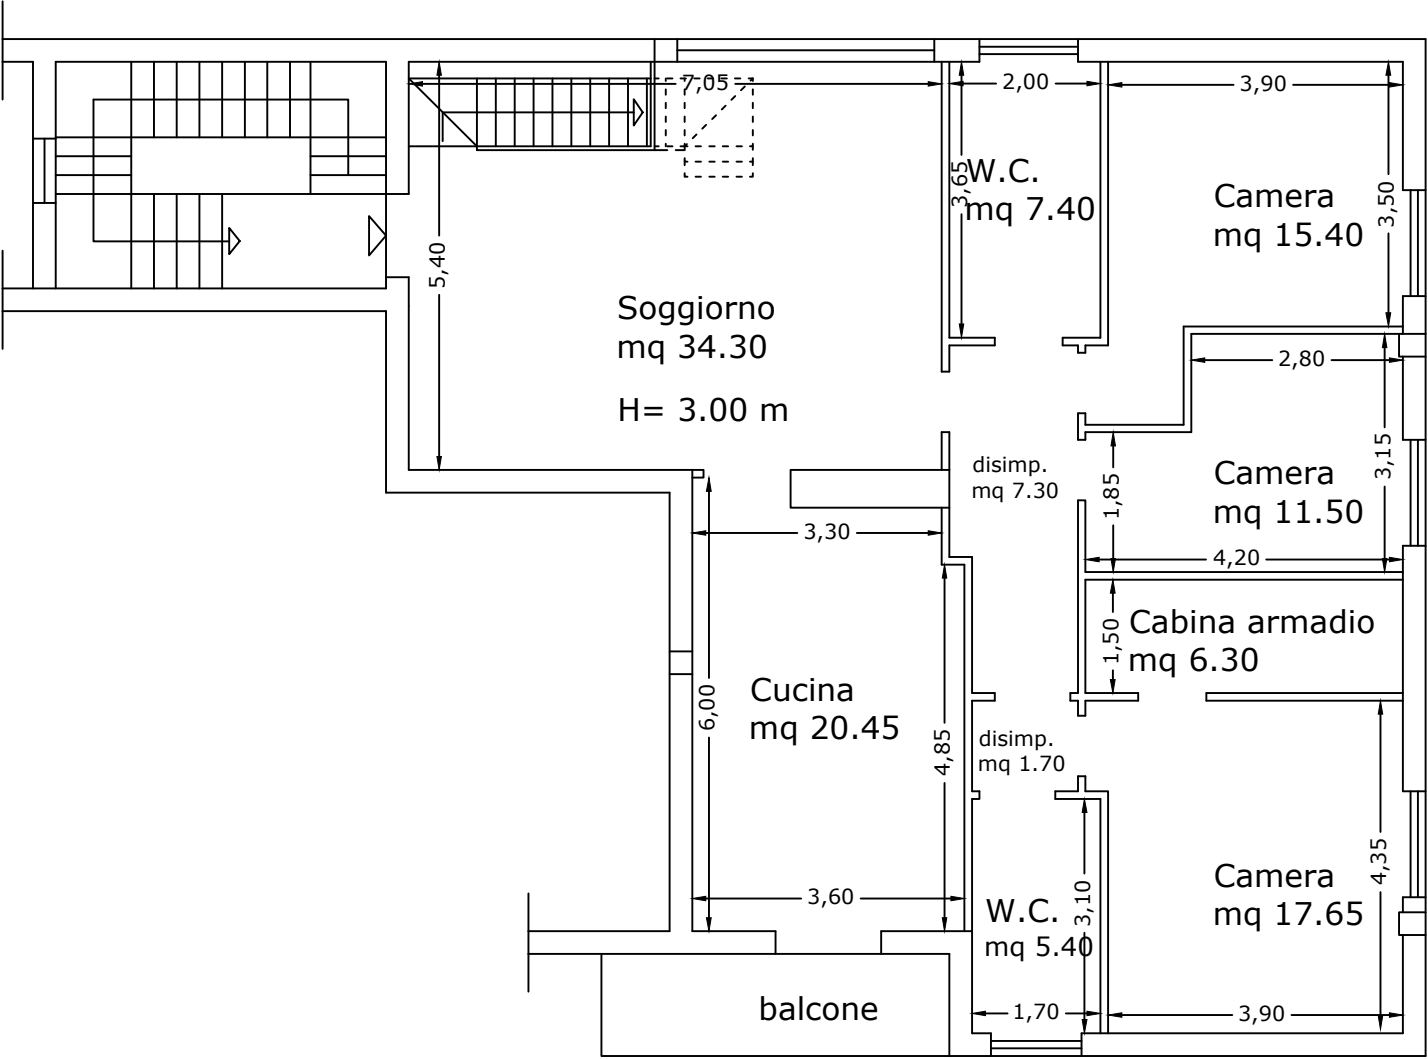

STATO AUTORIZZATO

# PIANO PRIMO

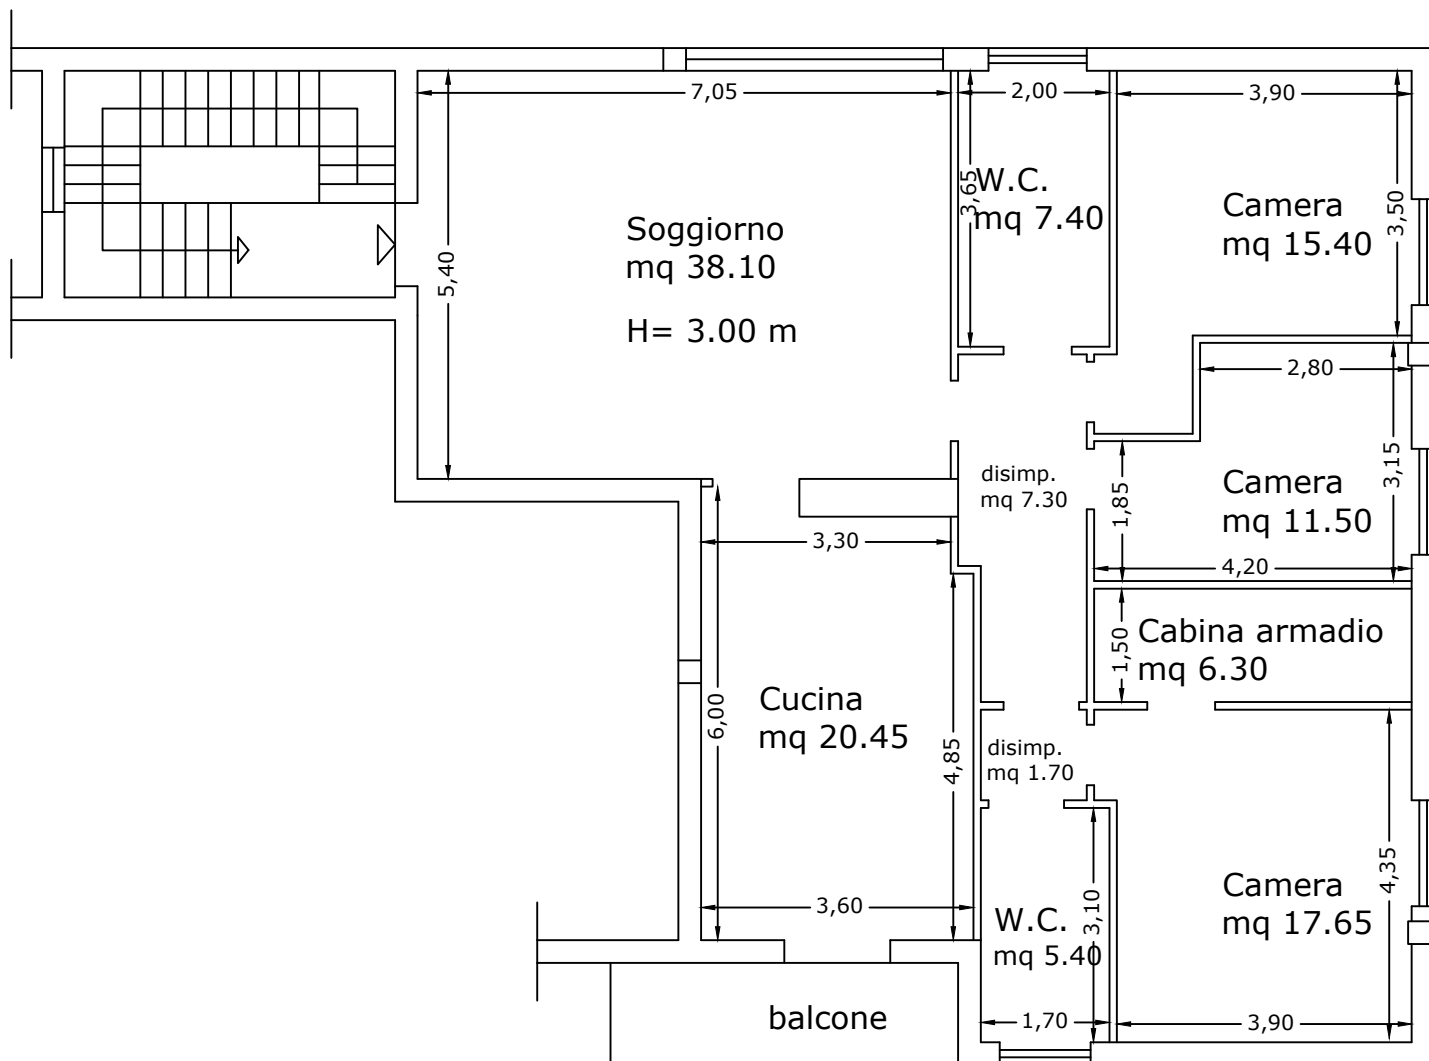

# PIANO TERRA

STATO RILEVATO

