


ALLEGATO N. 3

ESTRATTO DI MAPPA E PLANIMETRIE CATASTALI

Comune di Aidone
Stralcio Foglio di mappa 63

partt. 26 – 71 – 237 – 272 – 273 – 276 – 277 – 278 – 280 – 281 – 282 – 283 – 284 – 285 – 304 – 306 – 309

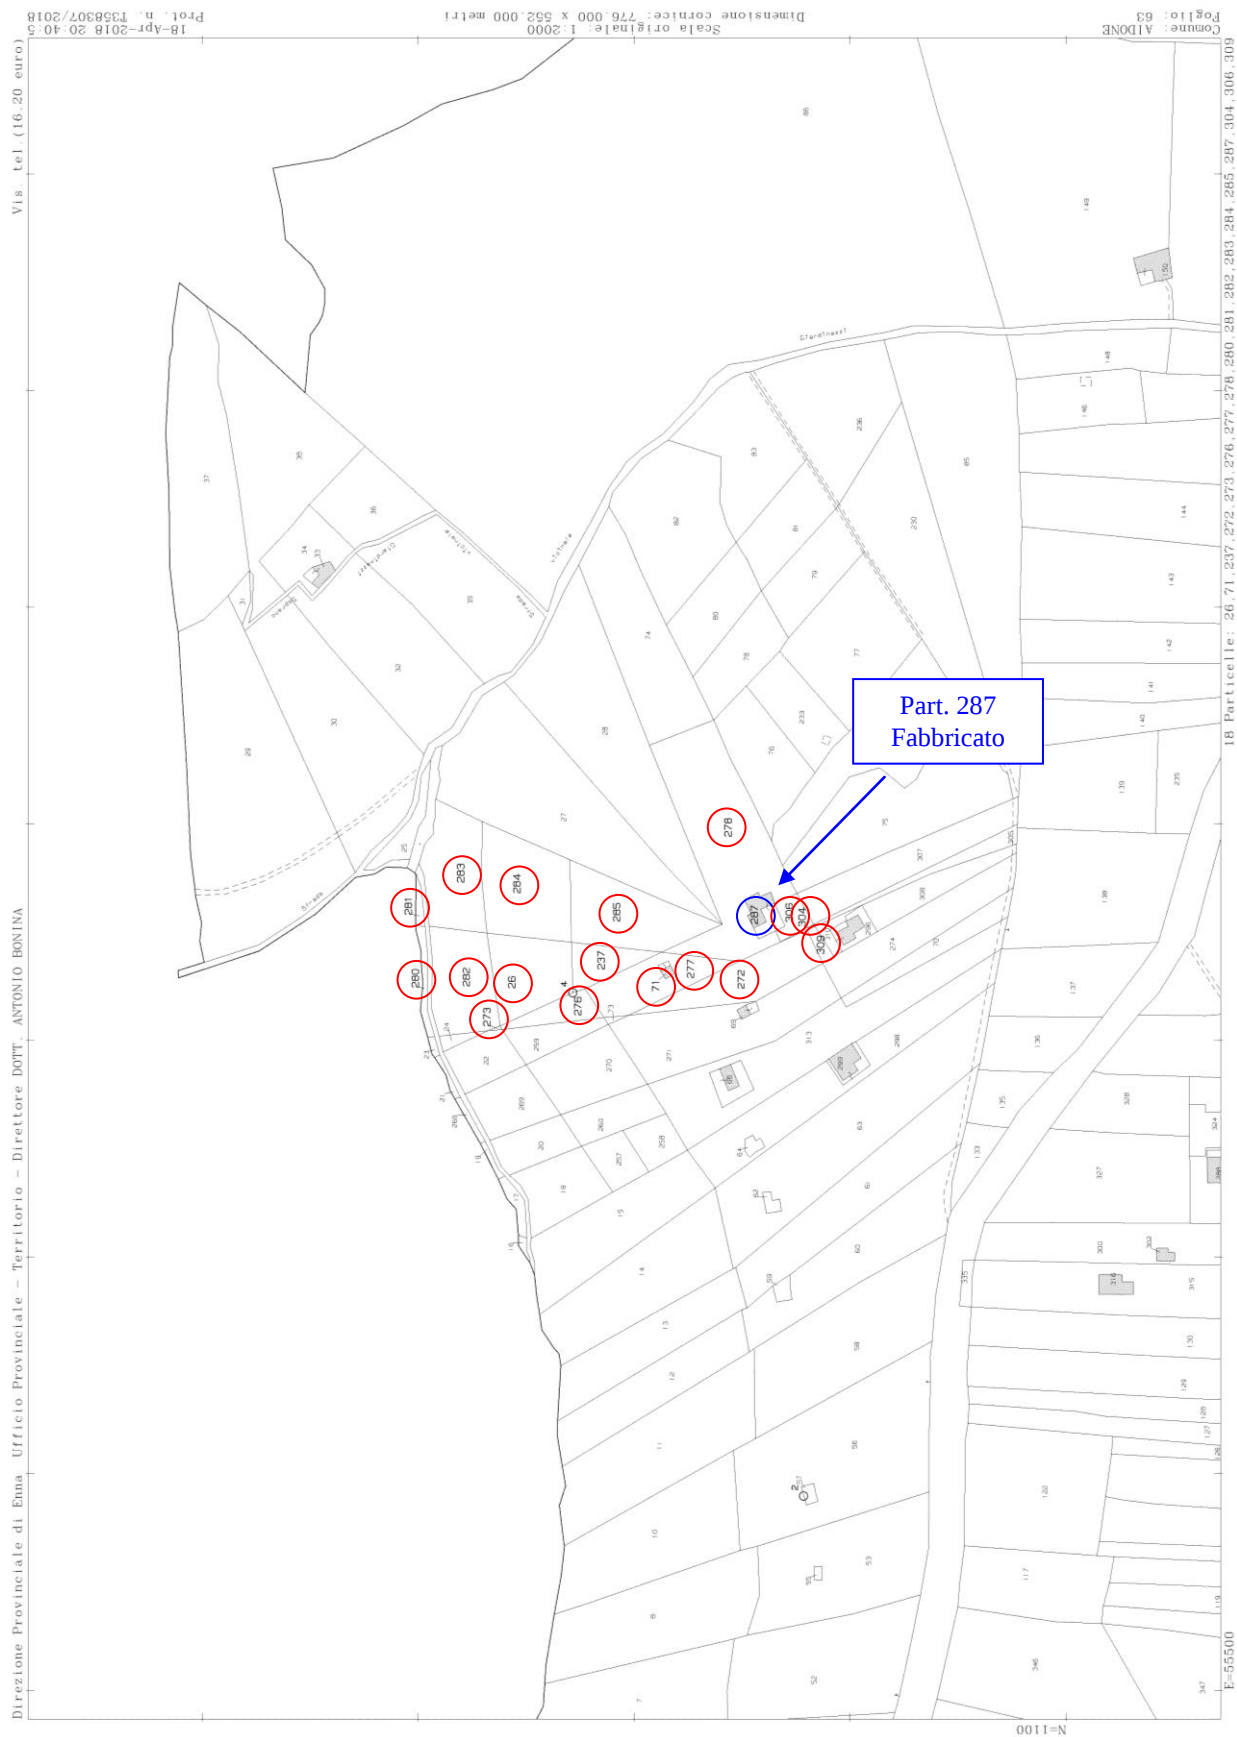

Comune di Aidone c.da Giardinazzi
Planimetria catastale Foglio 63 Part. 287 sub. 6
Piano seminterrato – Locale 1 - Deposito alla abitazione

NUOVO CATASTO EDILIZIO URBANO (R. DECRETO-LEGGE 13 APRILE 1939, N. 659) 100

Planimetria dell'immobile situato nel Comune di AIDONE Via CONTR. "GIARDINAZZI" FG. G.
di GUELEO BENIAMINO NATO A Piazza ARDERINA IL 25/03/1948 PA. 100/100 C.F. GLE BHN 48725 GSS
regata alla dichiarazione presentata all'Ufficio Tecnico Erariale di _____

Foglio 63 PART. 287 (EX 244-245/6) SUB 6

PROPR. DITTA / INTEREST. TERRAP. DITTA / INTEREST.
H=200 DEPOSITO
TERRAP. PROPR. DITTA / INTERESTATA

PIANO SEMINTERATO
SUB 6

08782104

ORIENTAMENTO

SCALA DI 1:200

Spazio riservato per le annotazioni d'ufficio

Compilata dal GEOMETRA

Comune di Aidone c.da Giardinazzi
Planimetria catastale Foglio 63 Part. 287 sub. 6
Piano seminterrato – Locale 2 - Deposito alla abitazione

 DIREZIONE GENERALE DEL CATASTO E DEI SERVIZI TECNICI ERARIALI

NUOVO CATASTO EDILIZIO URBANO

(R. DECRETO-LEGGE 13 APRILE 1939, N. 659)

Planimetria dell'immobile situato nel Comune di AIDONE Via CONTR. GIARDINAZZI FG 63 Part. 287 Sub. 6

Proprietà GUELFO BENIRMINO N. PIAZZA ARMERINA IL 25/03/1948 PR. 1000% COP. FISC. GLF. AMN. 28.025.6580 G.

Allegata alla dichiarazione presentata all'Ufficio Tecnico Erariale di ENNA

Foglio 63 Part. ~~287~~ Sub. ~~6~~

PROPR. DITTA INTESTATA

PROPR. DITTA INTESTATA

TERRAPIENO

PROPRIETA' DITTA INTESTATA

PIANO SEMINTERRATO SUB. 6

H=220

DEPOSITO

TERRAPIENO PROPR. DITTA INTESTATA

08782096

ORIENTAMENTO

Scala di 1:200

Comune di Aidone c.da Giardinazzi
Planimetria catastale Foglio 63 Part. 287 sub. 6
Piano terra - Abitazione

NUOVO CATASTO EDILIZIO URBANO
(R. DECRETO-LEGGE 13 APRILE 1939, N. 652)

Planimetria dell'immobile situato nel Comune di AIDONE Via CONTR. "GIARDINAZZI" FG. 63
Ditta GUELFO BENIAMINO NATO A PIAZZA ARMERINA IL 25/03/1948 PR. 1000/00 COO. FISC. GLF. B.
Allegata alla dichiarazione presentata all'Ufficio Tecnico Erariale di ENNA 48 C25 C

FG. 63 PART. 287 SUB 3

PROPRIETA' DITTA INTESTATA

PROPRIETA' DITTA INTESTATA

PROPR. DITTA INTESTATA

PIANO TERRA
SUB 3

PORTICO
mq. 32.00
SUB 2

H_M = 8.40

CORTE
mq. 88.00
SUB 1

WC

WC

CORR.

ORIENTAMENTO

SCALA DI 1:200

08782112

SPAZIO RISERVATO PER LE ANNOTAZIONI D'UFFICIO

Compilata dal GEOMETRA