

Agenzia delle Entrate
CATASTO FABBRICATI
Ufficio Provinciale di
Bologna

Dichiarazione protocollo n. BO0041676 del 21/03/2014

Planimetria di u.i.u. in Comune di Argelato

Via Del Lavoro

civ. 72

Identificativi Catastali:

Sezione:

Foglio: 26

Particella: 58

Subalterno: 1

Compilata da:

Gamberini Gianni

Iscritto all'albo:

Architetti


Prov. Bologna

N. 1330



Scheda n. 1

Scala 1: 500

PIANO TERRA

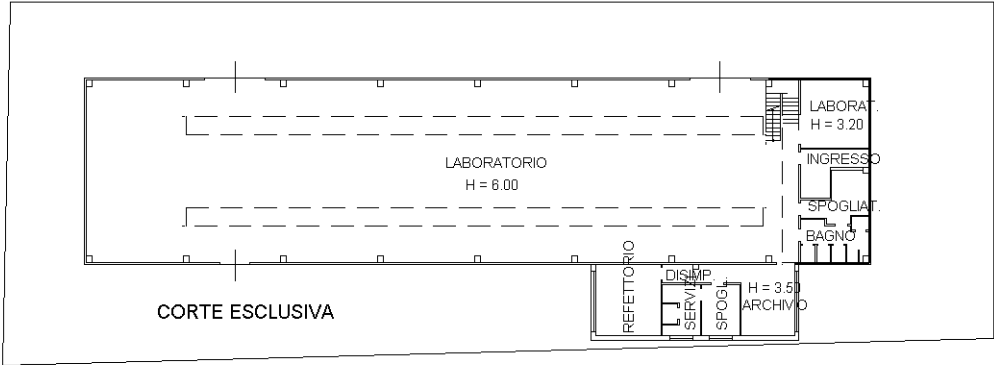

PIANO PRIMO

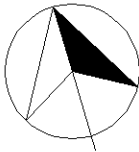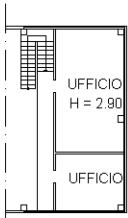

Ultima planimetria in atti