

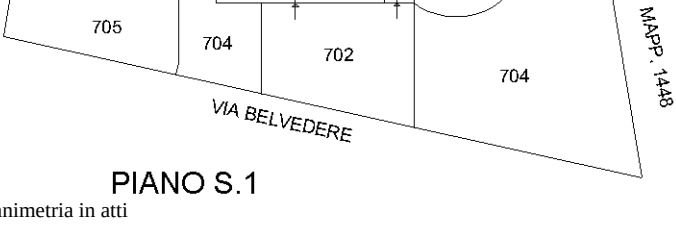


ELABORATO PLANIMETRICO		Agenzia del Territorio CATASTO FABBRICATI Ufficio Provinciale di Como	
Compilato da: Pozzi Carlo			
Iscritto all'albo: Geometri			
Prov. Como		N. 00574	
Comune di Inverigo		Protocollo n. CO0026819 del 14/02/2013	
Sezione: INV Foglio: 5 Particella: 50		Tipo Mappale n. del	
Dimostrazione grafica dei subalterni		Scala 1 : 500	

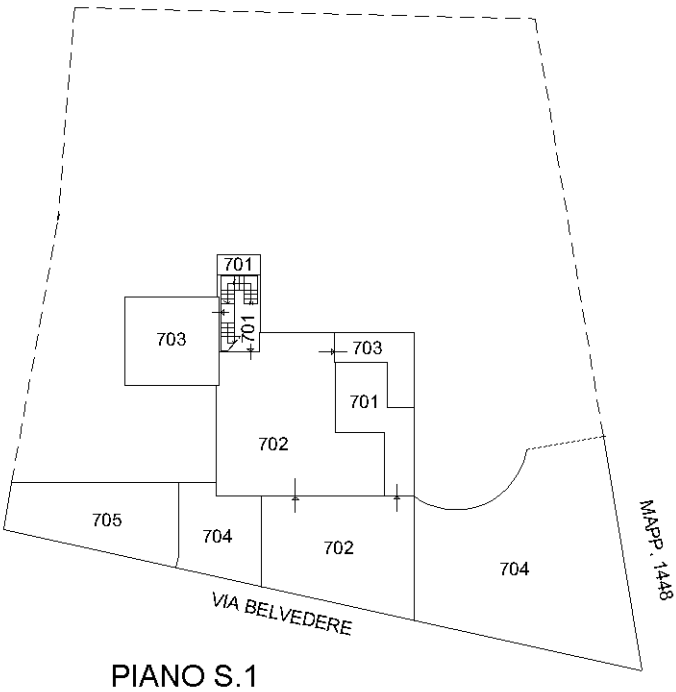

Ultima planimetria in atti

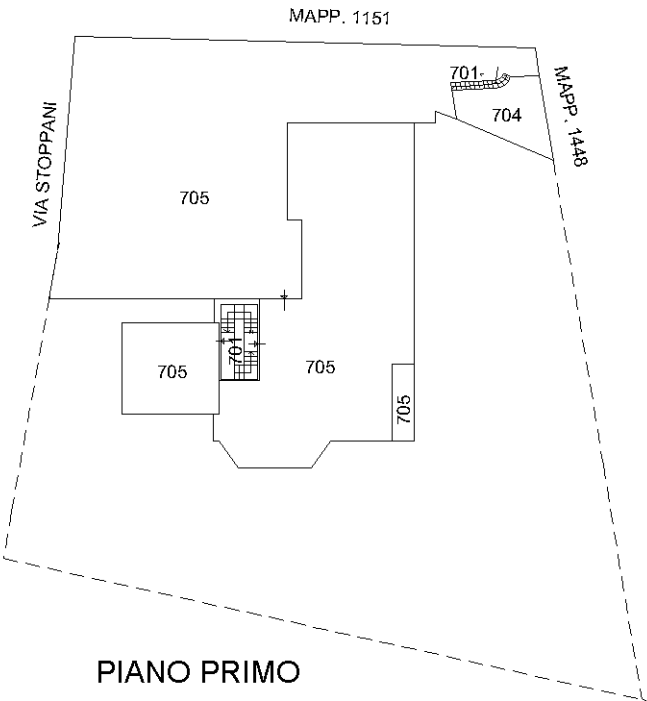

ACCERTAMENTO DELLA PROPRIETA' IMMOBILIARE URBANA ELENCO DEI SUBALTERNI ASSEGNATI

Comune	Sezione	Foglio	Particella	Tipo mappale	del:
INVERIGO	INV	5	50		

Sub	UBICAZIONE via/piazza	n.civ	Piani	Scala	Int	DESCRIZIONE
701	VIA BELVEDERE	12	S1-T - 1			BCNC A TUTTI I SUBALTERNI (VANO SCALA CON RELATIVA INTERCAPEDINE IN LATO DI NORD-EST, LOCALE CALDAIA, SCALA COLLEGAMENTO PORZIONI ALTE AREE DI PERTINENZA DEI SUB. 704 E 705)
702	VIA BELVEDERE	12	S1			AUTORIMESSA E ANNESSA AREA DI PERTINENZA ESCLUSIVA
703	VIA BELVEDERE	12	S1			CANTINA E, STACCATO, SERVIZIO IGIENICO
704	VIA BELVEDERE	12	S1-T - 1			APPARTAMENTO E ANNESSA AREA DI PERTINENZA ESCLUSIVA
705	VIA BELVEDERE	12	S1-T - 1			APPARTAMENTO CON ANNESSE TAVERNETTA AL P.T., LAVANDERIA AL P.1 E AREA DI PERTINENZA ESCLUSIVA