

Agenzia del Territorio
CATASTO FABBRICATI
Ufficio Provinciale di
Aosta

Dichiarazione protocollo n. AO0049505 del 15/07/2013

Planimetria di u.i.u. in Comune di Sarre

Localita' Condemine

civ.

Identificativi Catastali:

Sezione:

Foglio: 43

Particella: 1045

Subalterno: 30

Compilata da:

Desandre' Stefano

Iscritto all'albo:


Geometri

Prov. Aosta


N. 00813

Scheda n. 1


Scala 1:200

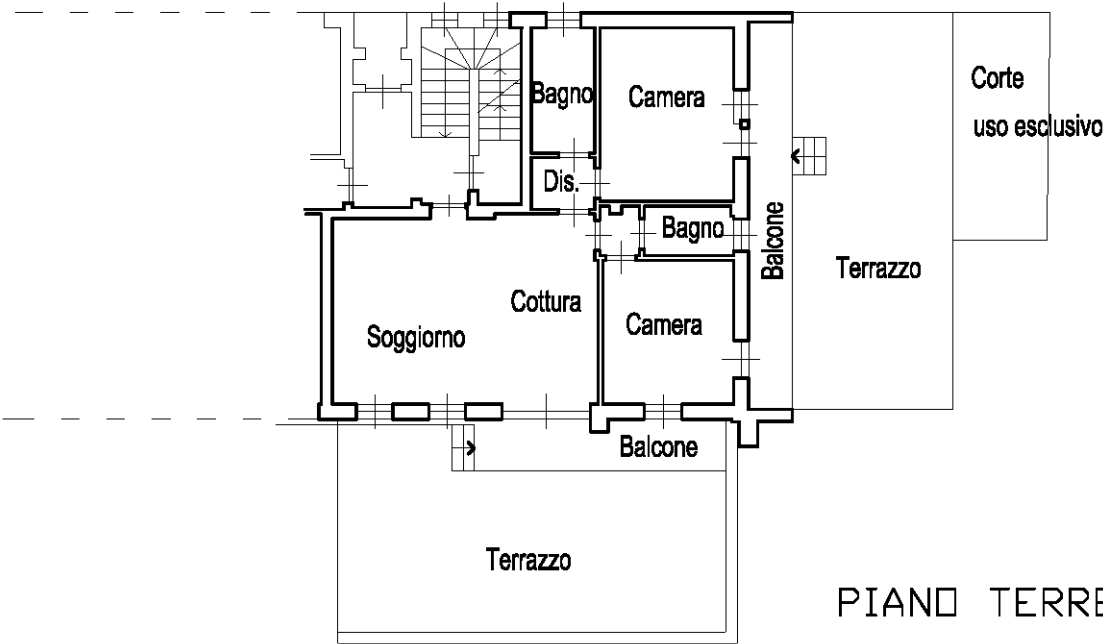

PIANO TERRENO
h= 2.55

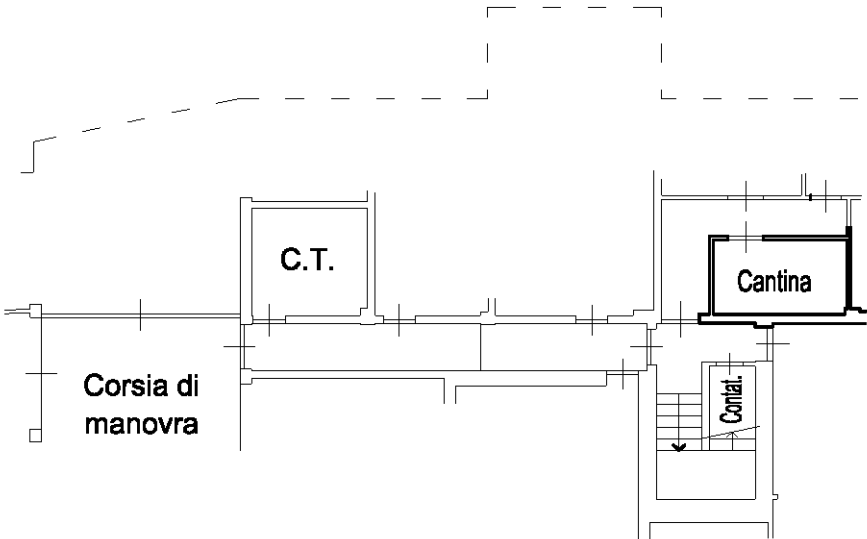

PIANO SEMINTERRATO
h= 2.75

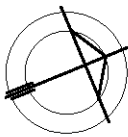

Ultima planimetria in atti


Agenzia del Territorio
CATASTO FABBRICATI
Ufficio Provinciale di
Aosta

Dichiarazione protocollo n. AO0049505 del 15/07/2013	
Planimetria di u.i.u. in Comune di Sarre	
Localita' Condemine civ.	
Identificativi Catastali:	Compilata da:
Sezione:	Desandre' Stefano
Foglio: 43	Iscritto all'albo:
Particella: 1045	Geometri
Subalterno: 33	Prov. Aosta N. 00813

Scheda n. 1 Scala 1:200

Posto auto
Scoperto

PIANO TERRENO

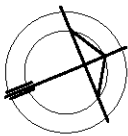

Ultima planimetria in atti