

Agenzia del Territorio
CATASTO FABBRICATI
Ufficio Provinciale di
Viterbo

Dichiarazione protocollo n. VT0175253 del 10/11/2010

Planimetria di u.i.u. in Comune di Acquapendente

Localita' Piantata

civ. SNC

Identificativi Catastali:

Sezione:

Foglio: 73

Particella: 718

Subalterno: 6

Compilata da:

Pacifici Ugo

Iscritto all'albo:


Architetti

Prov. Viterbo


N. 244

Scheda n. 1


Scala 1:200

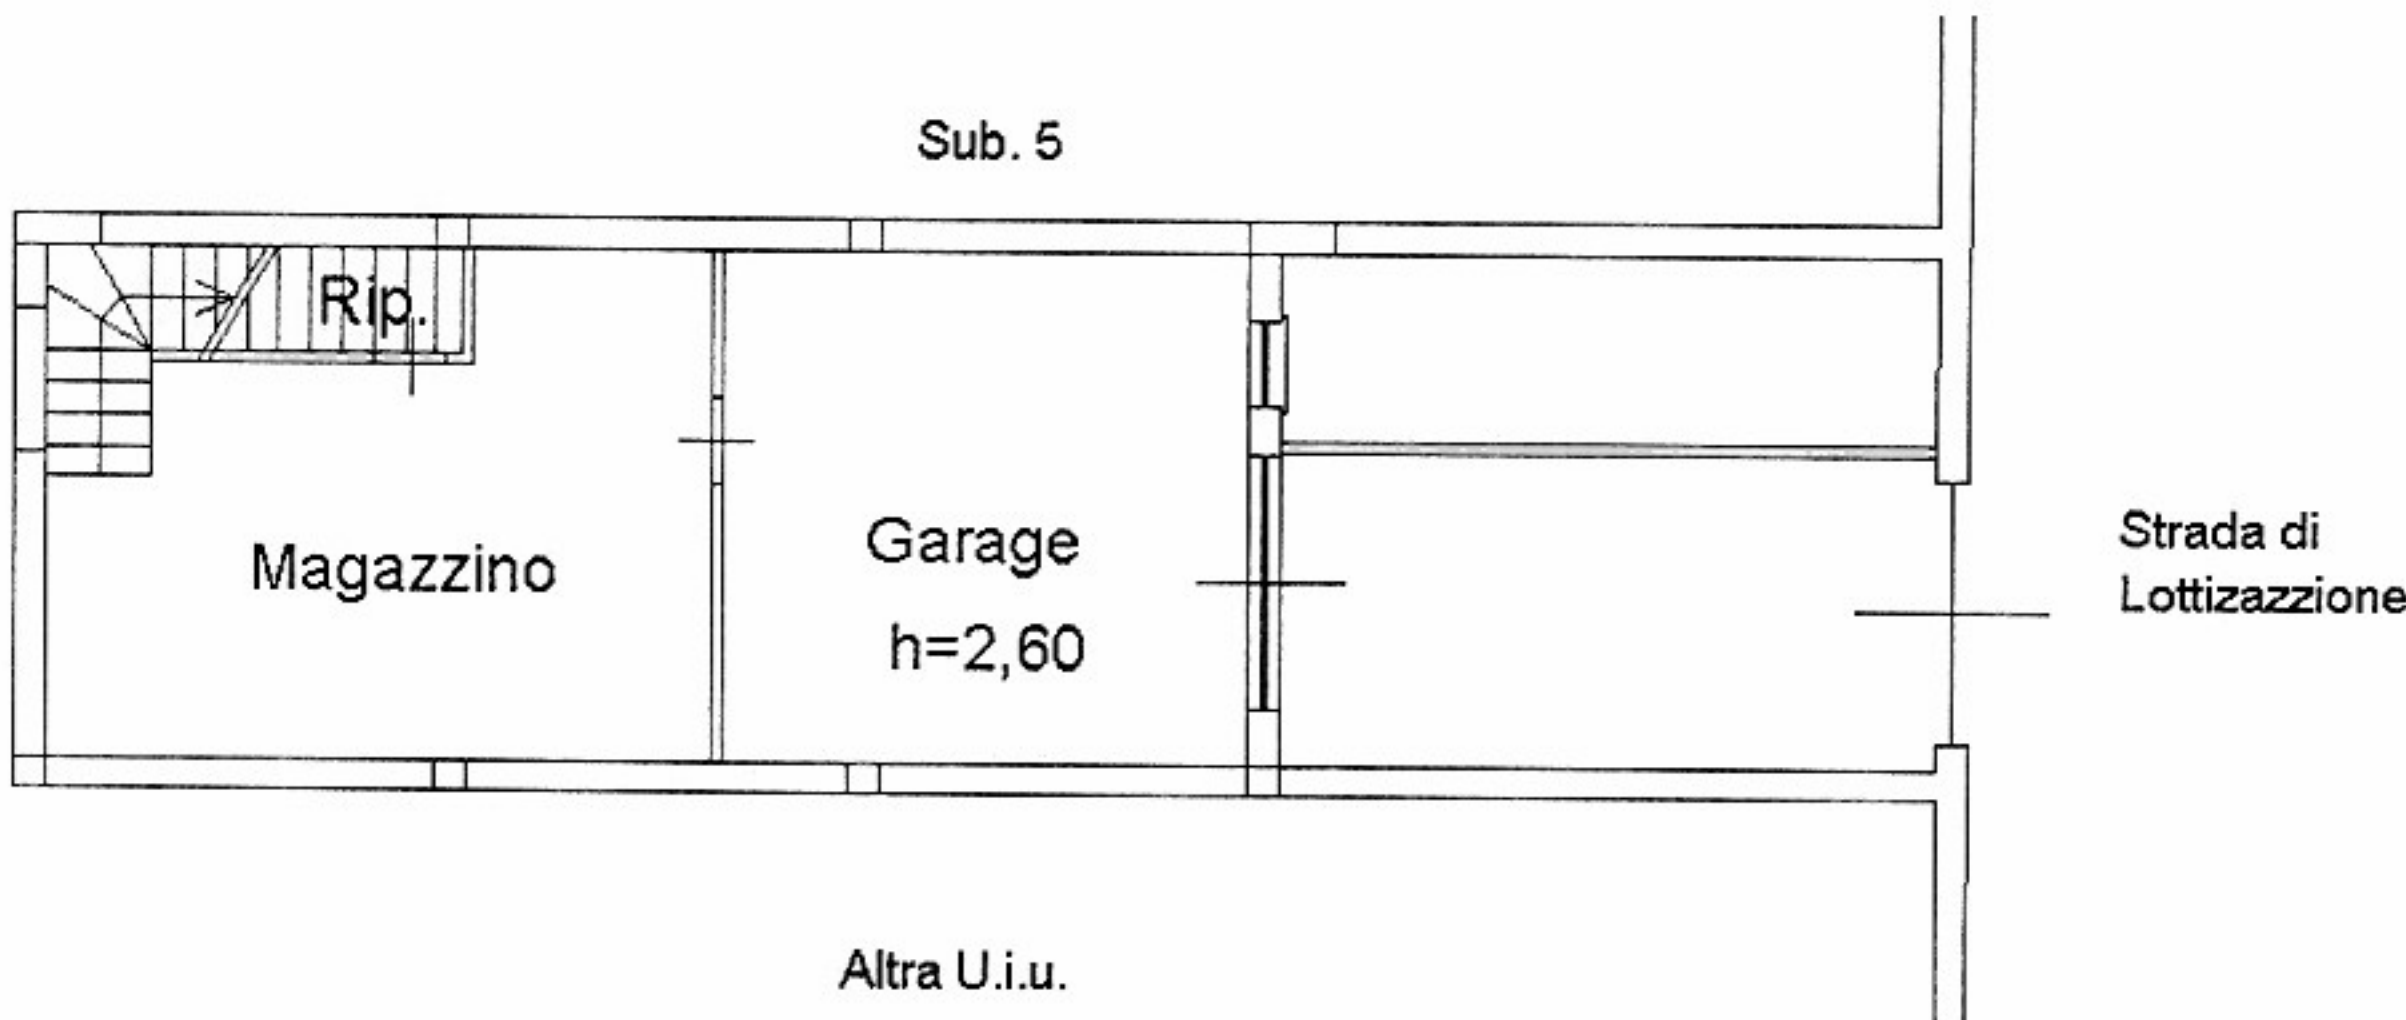

PIANO SEMINTERRATO

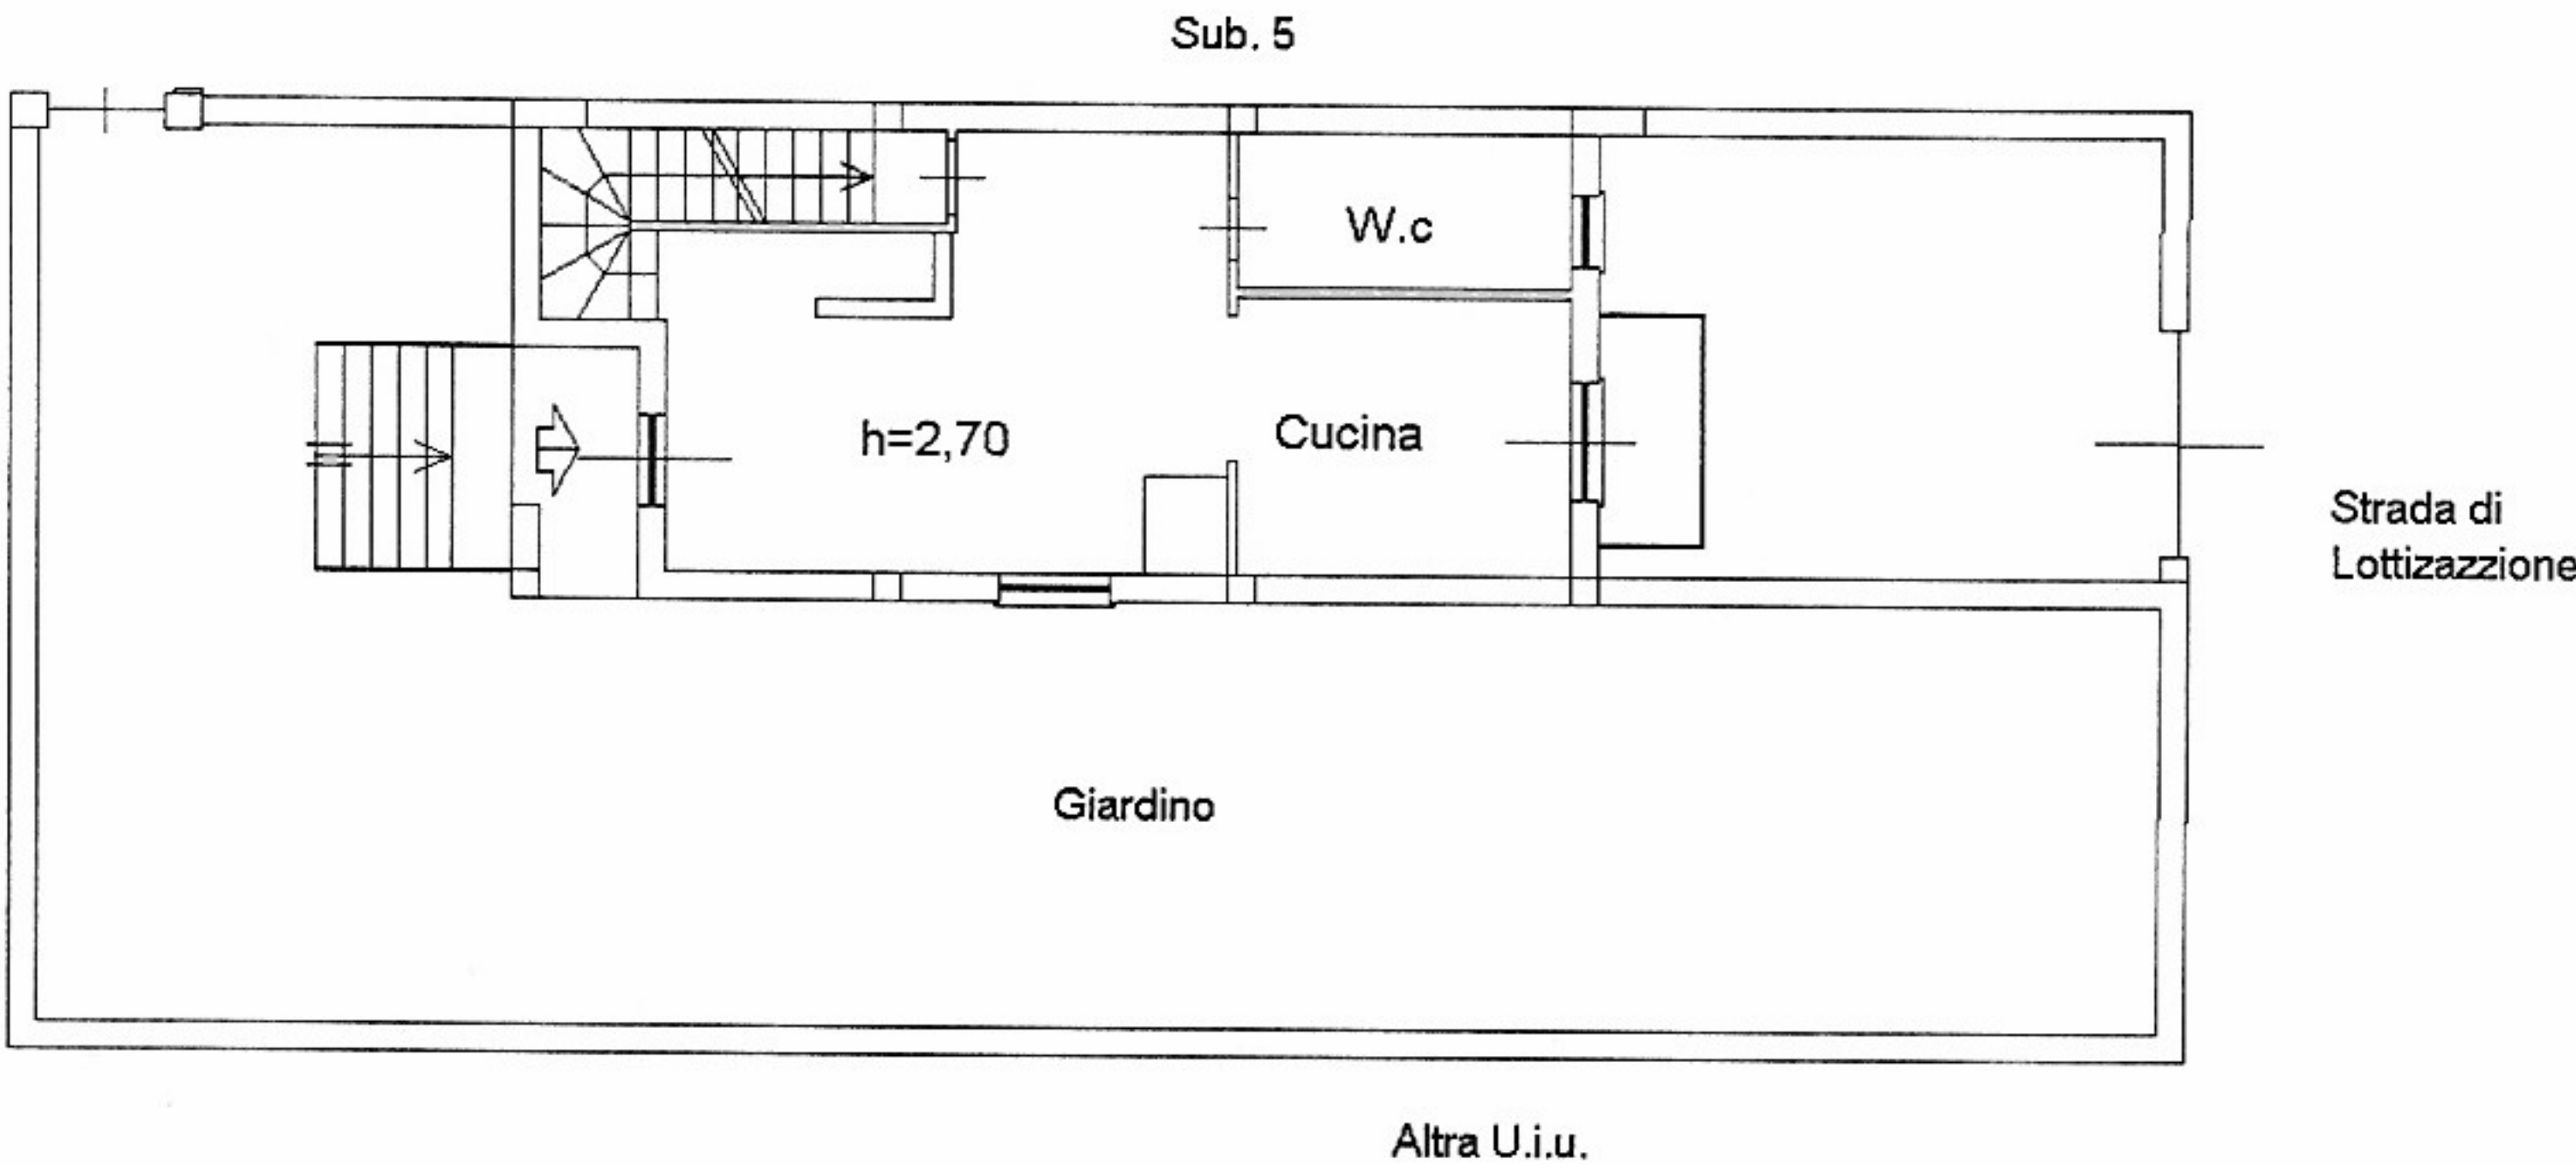


PIANO TERRA

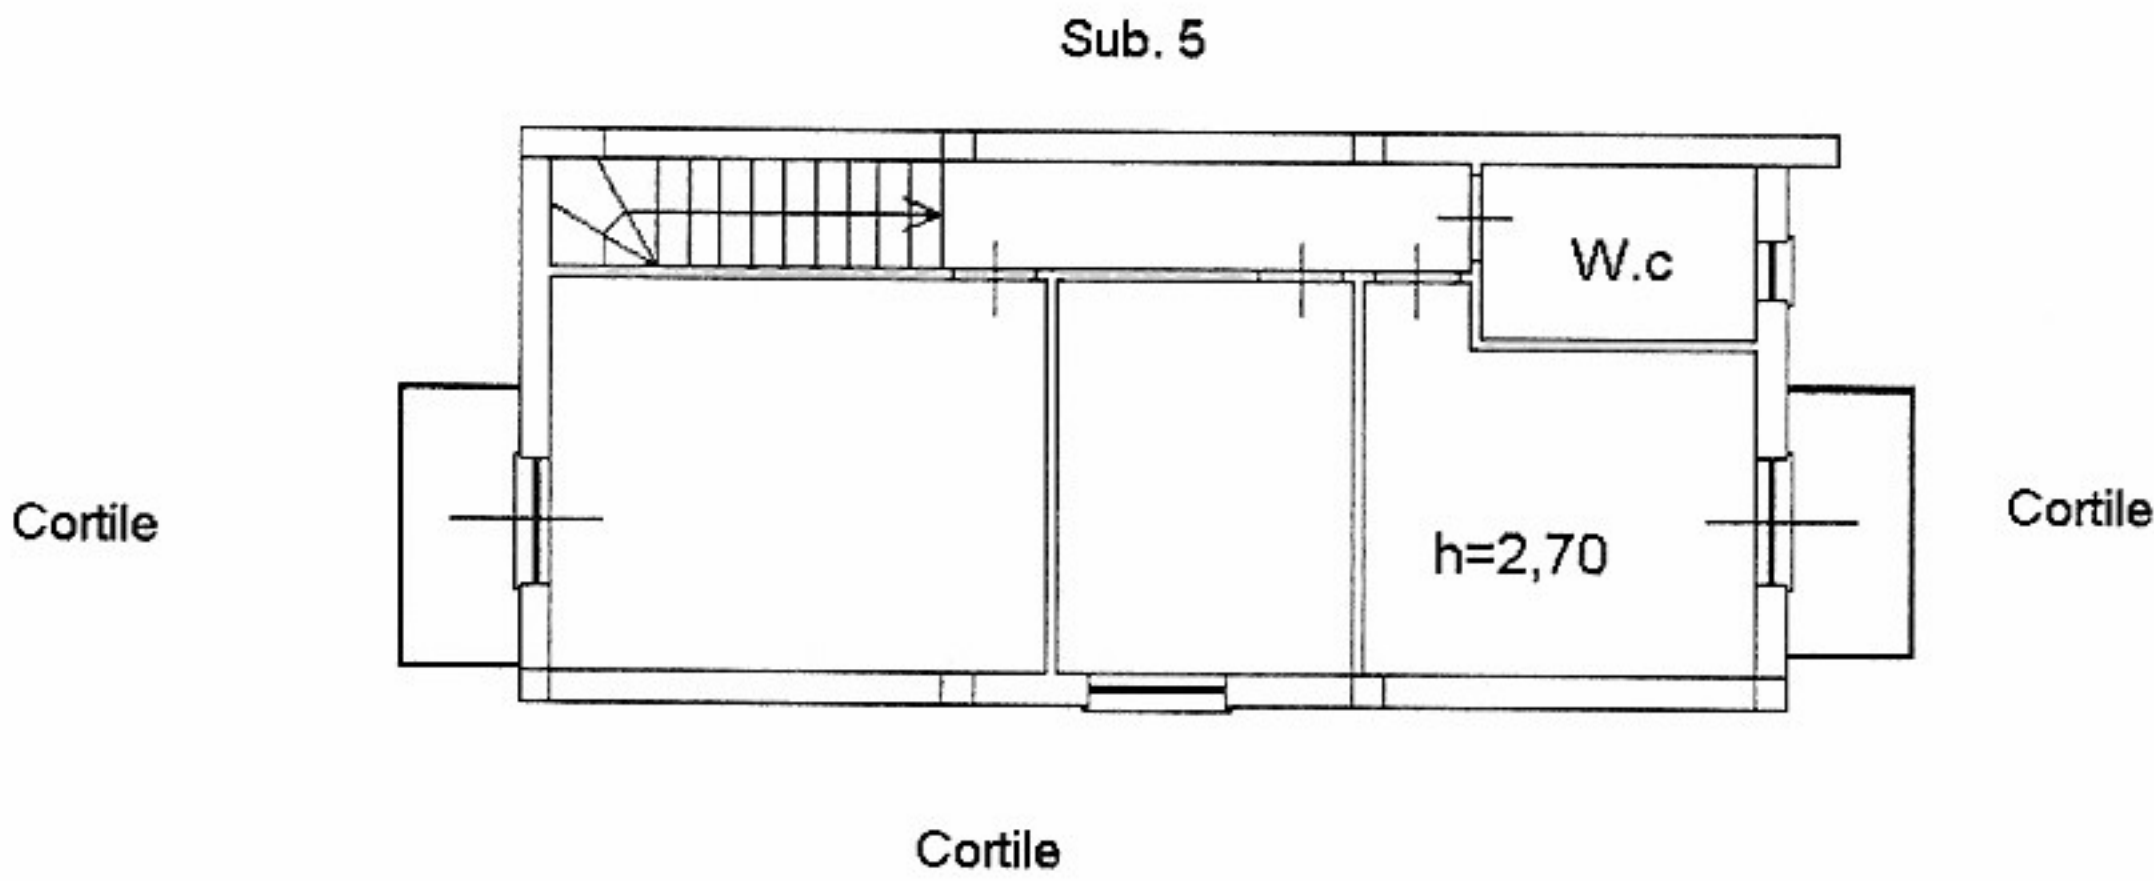

PIANO PRIMO

Nord

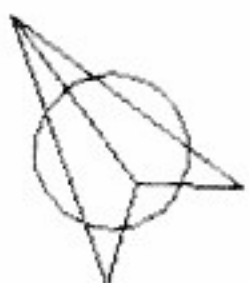

Catasto dei Fabbricati - Situazione al 19/05/2023 - Comune di ACQUAPENDENTE(A040) - < Foglio 73 Particella 718 Subalterno 6 >
LOCALITA' PIANTATA n. SNC Piano S1-1 - 2