


Committente	TRIBUNALE CIVILE di GENOVA _ SEZIONE VII ESECUZIONI IMMOBILIARI	
Oggetto	Procedura di esecuzione R.G. 482/2025	

STATO ATTUALE RILEVATO

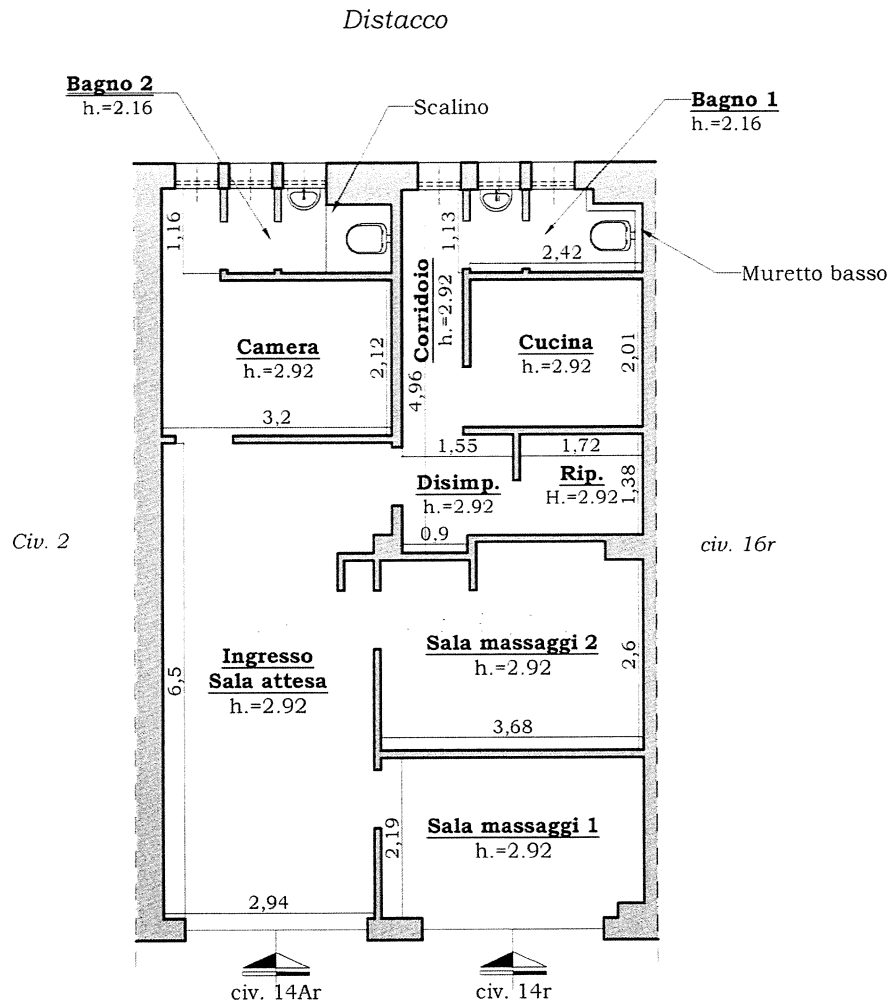


V i a D o n g h i



STUDIO TECNICO SELIS Via XX Settembre 2/44 Genova Tel. 010566106 _ 3477210635 Progettista Geom. Enrico Selis Iscrizione Albo Geometri n° 2458 e-mail: studio.selis.ge@gmail.com		SOGGETTO TAVOLA: Tribunale Civile di Genova _ Sezione VII Immobile sito in Via Donghi, civ. 14Ar-14r _ GE		
DATA SOPRALLUOGO: 15/04/2026	DATA: Aprile 2026	PIANTA: STATO ATTUALE RILEVATO	SCALA 1:100	TAVOLA 1

Committente	TRIBUNALE CIVILE di GENOVA _ SEZIONE VII ESECUZIONI IMMOBILIARI	
Oggetto	Procedura di esecuzione R.G. 482/2025	


AREA VANI

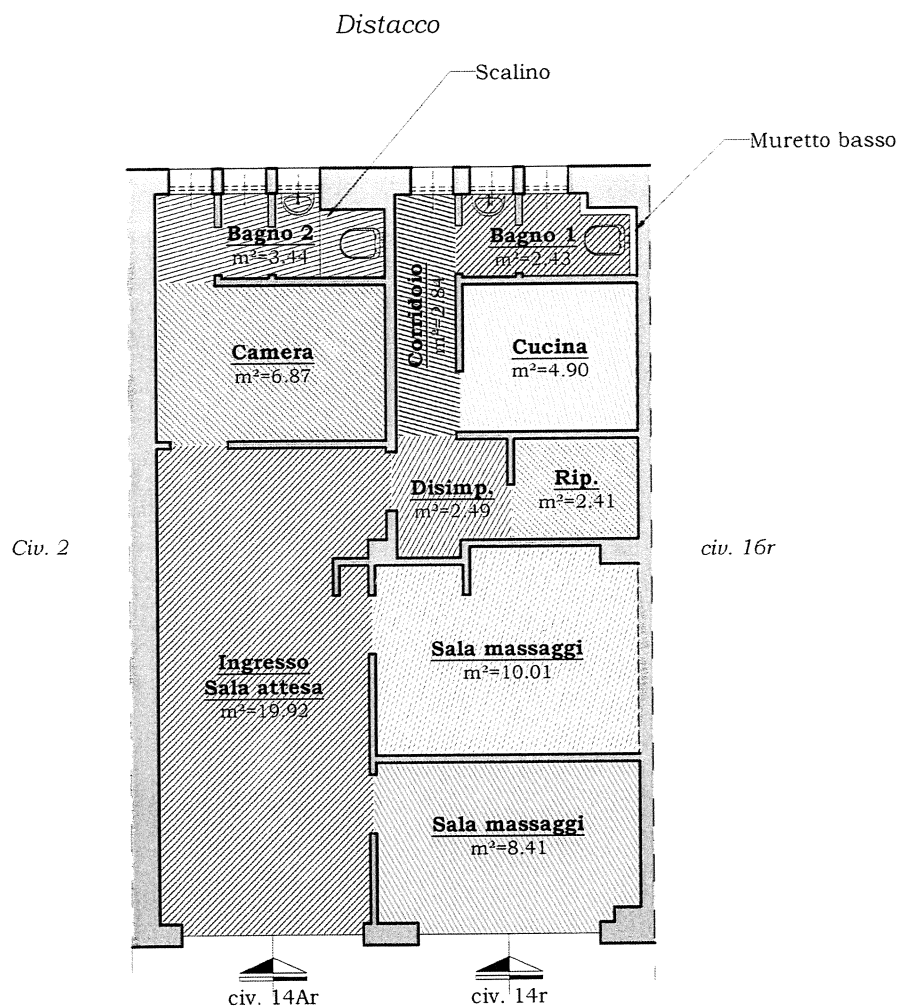


 STUDIO TECNICO SELIS Via XX Settembre 2/44 Genova Tel. 010566106 _ 3477210635 Progettista Geom. Enrico Selis Iscrizione Albo Geometri n° 2458 e-mail: studio.selis.ge@gmail.com		SOGGETTO TAVOLA: Tribunale Civile di Genova _ Sezione VII Immobile sito in Via Donghi, civ. 14Ar-14r _ GE		
DATA SOPRALLUOGO:	DATA:	PIANTA:	SCALA	TAVOLA
15/04/2026	Aprile 2026	AREA VANI	1:100	2

Committente	TRIBUNALE CIVILE di GENOVA _ SEZIONE VII	
Oggetto	Procedura di esecuzione R.G. 482/2025	

**DIFFORMITA' TRA
STATO RILEVATO E PLANIMETRIA CATASTALE**

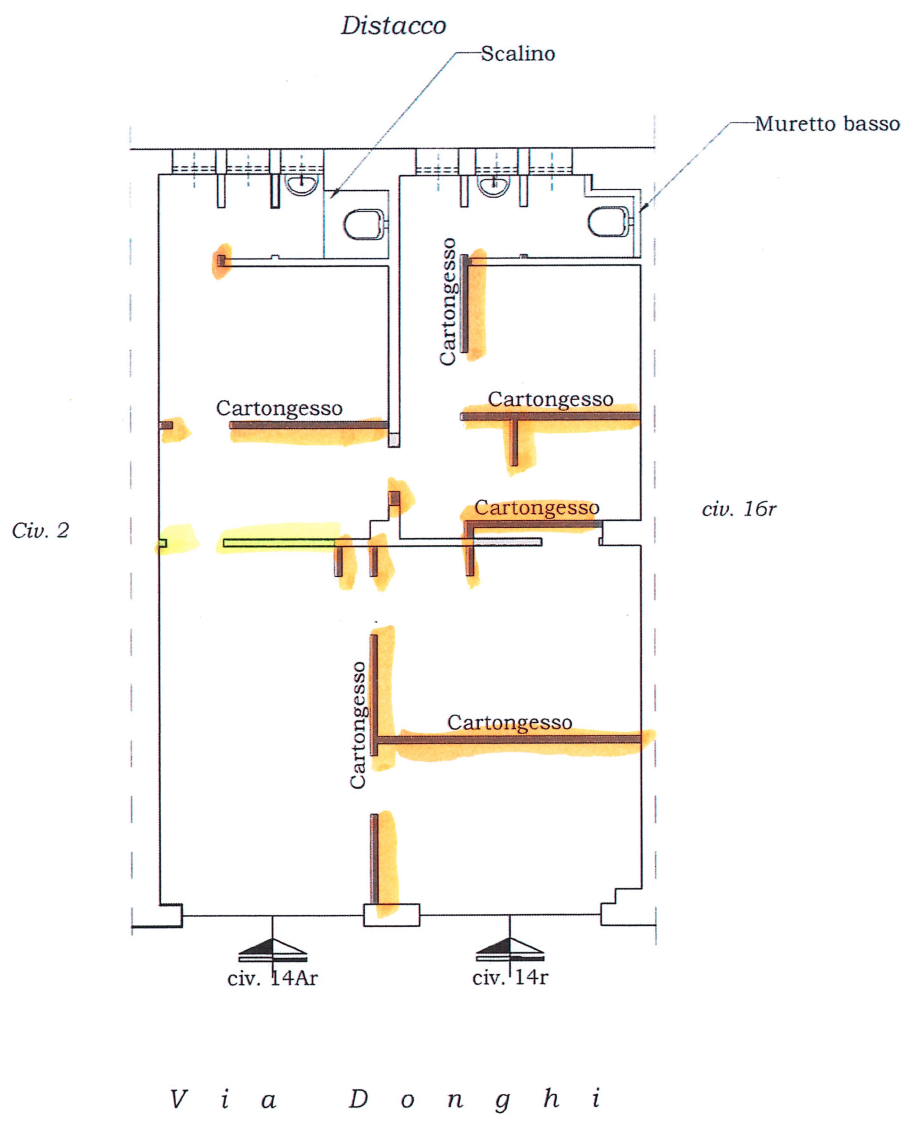

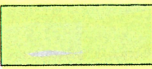
DEMOLIZIONE




COSTRUZIONE



STUDIO TECNICO SELIS Via XX Settembre 2/44 Genova Tel. 010566106 _ 3477210635 Progettista Geom. Enrico Selis Iscrizione Albo Geometri n° 2458 e-mail: studio.selis.ge@gmail.com		SOGGETTO TAVOLA: Tribunale Civile di Genova _ Sezione VII Immobile sito in Via Donghi, civ. 14Ar-14r _ GE		
DATA SOPRALLUOGO: 15/04/2026	DATA: Aprile 2026	PIANTA: DIFFORMITA' TRA STATO RILEVATO E PLANIMETRIA CATASTALE	SCALA 1:100	TAVOLA 3

Committente	TRIBUNALE CIVILE di GENOVA _ SEZIONE VII ESECUZIONI IMMOBILIARI	
Oggetto	Procedura di esecuzione R.G. 482/2025	

**DIFFORMITA' TRA
STATO RILEVATO E PLANIMETRIA COMUNALE**

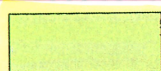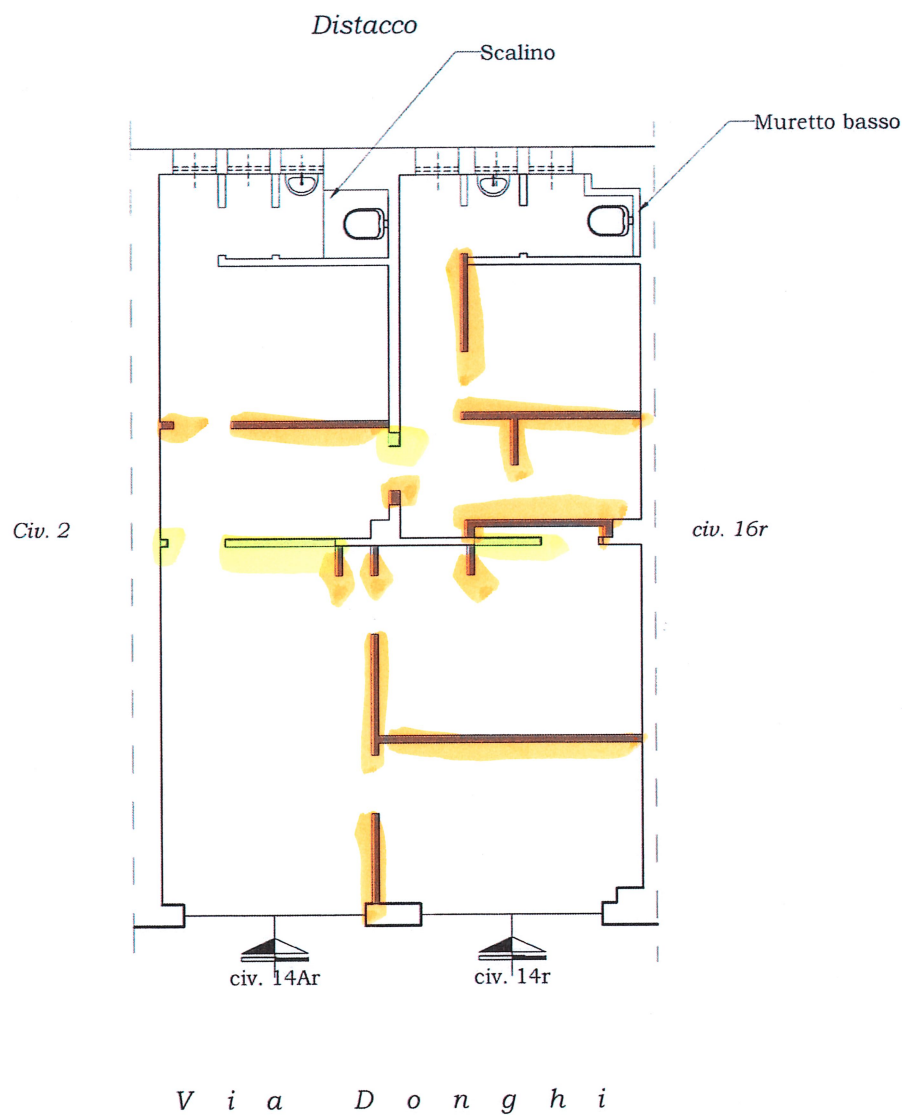

DEMOLIZIONE




COSTRUZIONE



STUDIO TECNICO SELIS Via XX Settembre 2/44 Genova Tel. 010566106 _ 3477210635 Progettista Geom. Enrico Selis Iscrizione Albo Geometri n° 2458 e-mail: studio.selis.ge@gmail.com		SOGGETTO TAVOLA: Tribunale Civile di Genova _ Sezione VII Immobile sito in Via Donghi, civ. 14Ar-14r _ GE		
DATA SOPRALLUOGO: 15/04/2026	DATA: Aprile 2026	PIANTA: DIFFORMITA' TRA STATO RILEVATO E PLANIMETRIA COMUNALE	SCALA 1:100	TAVOLA 4

Committente	TRIBUNALE CIVILE di GENOVA _ SEZIONE VII ESECUZIONI IMMOBILIARI	
Oggetto	Procedura di esecuzione R.G. 482/2025	

SUPERFICIE COMMERCIALE

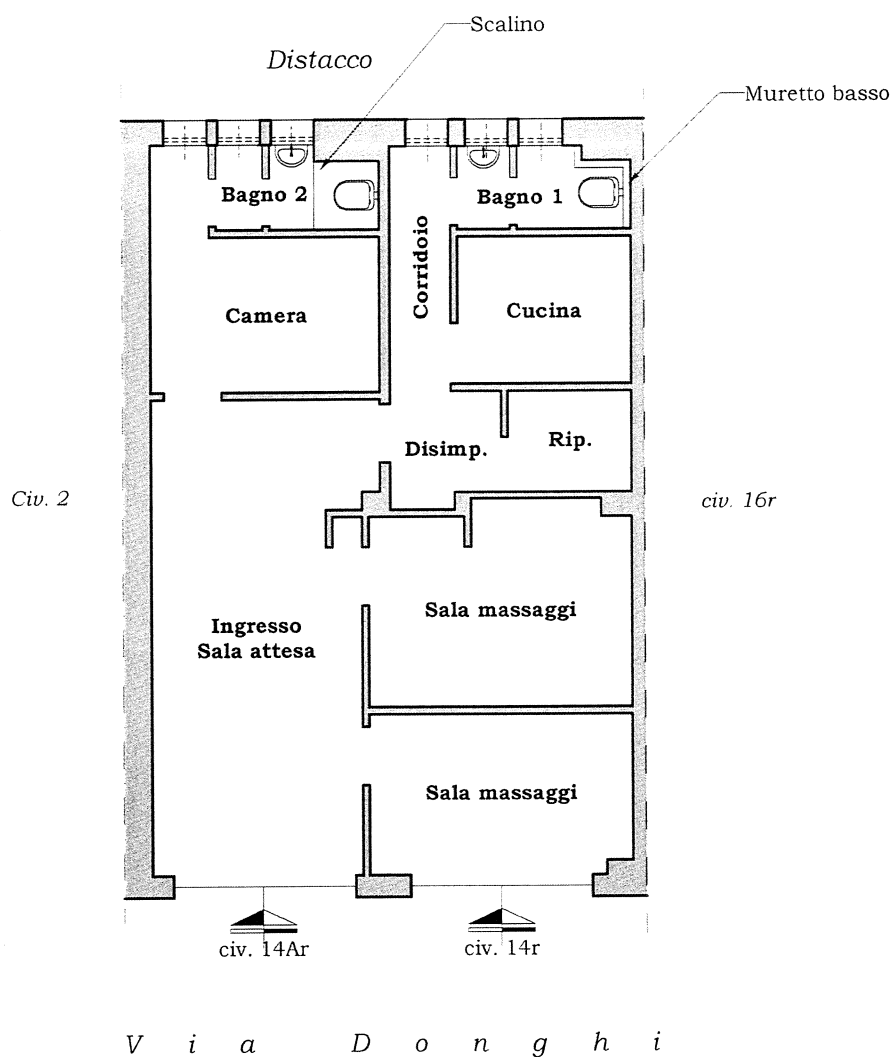

Superficie NETTA Immobile = m² 63.72

Superficie LORDA Immobile = m² 73.49

Superficie Commerciale Immobile = m² 73.49



 STUDIO TECNICO SELIS Via XX Settembre 2/44 Genova Tel. 010566106 _ 3477210635 Progettista Geom. Enrico Selis Iscrizione Albo Geometri n° 2458 e-mail: studio.selis.ge@gmail.com		SOGGETTO TAVOLA: Tribunale Civile di Genova _ Sezione VII Immobile sito in Via Donghi, civ. 14Ar-14r _ GE		
DATA SOPRALLUOGO:	DATA:	PIANTA:	SCALA	TAVOLA
15/04/2026	Aprile 2026	SUPERFICIE COMMERCIALE	1: 100	5