

Agenzia delle Entrate
CATASTO FABBRICATI
Ufficio Provinciale di
Milano

Dichiarazione protocollo n. MI0340362 del 21/07/2017

Planimetria di u.i.u. in Comune di Pieve Emanuele

Via Delle Rose

civ. 6

Identificativi Catastali:

Sezione:

Foglio: 11

Particella: 124

Subalterno: 757

Compilata da:

Schmitd Riccardo


Iscritto all'albo:
Geometri

Prov. Pavia

N. 4167

Scheda n. 1

Scala 1:200

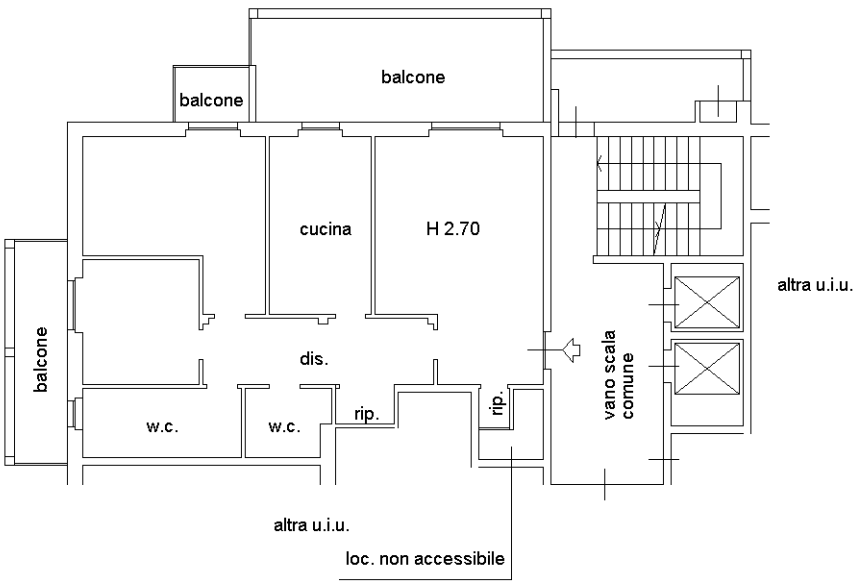

PIANO NONO



Ultima planimetria in atti

RILIEVO DI MASSIMA CON SCALA METRICA

A4 Rapp. 1:100

Unità immobiliare in Pieve Emanuele
Via delle Rose 6 Piano 9
Fg: 11 P.Ila 124 Sub 757

