

Agenzia del Territorio
CATASTO FABBRICATI
Ufficio Provinciale di

~~Dichiarazione protocollo n. GE0311843 del 17/10/2003~~

Planimetria di u.i.u.in Comune di Genova - Genova

Via Piacenza

civ. 23

Identificativi Catastali:

Sezione: STA

Foglio: 21

Particella: 357

Subalterno: 22

Compilata da:
Baldoni Marco


Iscritto all'albo:
Geometri

Prov. Genova

N. 2279

Scheda n. 1

Scala 1:200

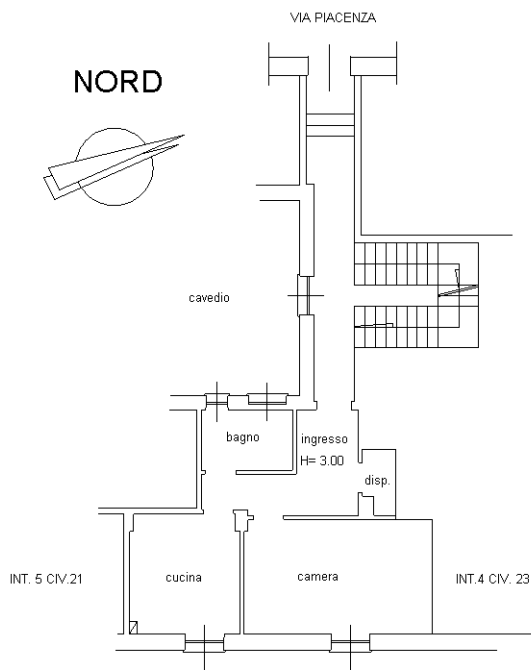

PIANO TERRENO

Ultima planimetria in atti

Data: 02/02/2026 - n. T143830 - Richiedente: LNGLCU57L12D969T

Totale schede: 1 - Formato di acquisizione: A4(210x297) - Formato stampa richiesto: A4(210x297)

Catasto dei Fabbricati - Situazione al 02/02/2026 - Comune di GENOVA (D969Q) - < Sez. urbana STA - Foglio 21 - Particella 357 - Subalterno 22 >