

MODULARIO
F. rig. rend. 487



MINISTERO DELLE FINANZE
DIREZIONE GENERALE DEL CATASTO E DEI SS.TT.EE.

CATASTO EDILIZIO URBANO (RDL 13-4-1939, n. 652)


MOD. BN (CEU)

LIRE
500

Planimetria di u.i.u. in Comune di DOGLIANI via PIAZZA MOLINO civ. 1

SOSTITUISCE SCHEDA N° 5312590

PIANO TERRENO

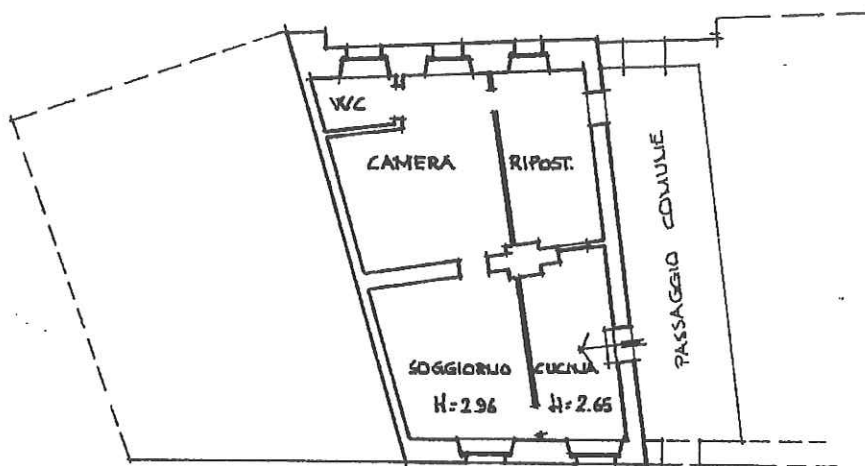

PIAZZA MOLINO

ORIENTAMENTO



SCALA DI 1:200

Ultima planimetria in atti

Denuncia di variazione ☐ ☒

Compilata dal GEOMETRA

Data presentazione: 01/07/1994 - Data: 08/04/2026 - n. T37706 - Richiedente: PRRLDN65E431470U

Totale schede: 1 - Formato di acquisizione: A4(210x297) - Formato stampa richiesto: A4(210x297)

Identificativi catastali

Isritto all'albo dei GEOMETRI AL MOLINO

F. 2

della provincia di CUNEO n. 383

n. 44 sub. B

RISERVATO ALL'UFFICIO

Firmato Da: LOREDANA PRIERI Emesso Da: ARUBAPEC EU QUALIFIED CERTIFICATES CA G1 Serial#: 2fc03cf136b8f39d264aaf81f0f8fd6b

inattu 01
Catasto dei Fabbricati - Situazione al 08/04/2026 - Comune di DOGLIANI(D314) - < Foglio 9 - Particella 44 - Subaltemo 13 >
PIAZZA MOLINO Piano T

MODULARIO
F. rlg. rend. 407




MINISTERO DELLE FINANZE
DIREZIONE GENERALE DEL CATASTO E DEI SS.TT.EE.
CATASTO EDILIZIO URBANO (RDL 13-4-1939, n. 652)

MOD. BN (CEU)

LIRE
500

Planimetria di u.i.u. in Comune di DOGLIANI via Piazza MOLINO civ. 1

SOSTITUISCE LA SCHEDA N° 53130004

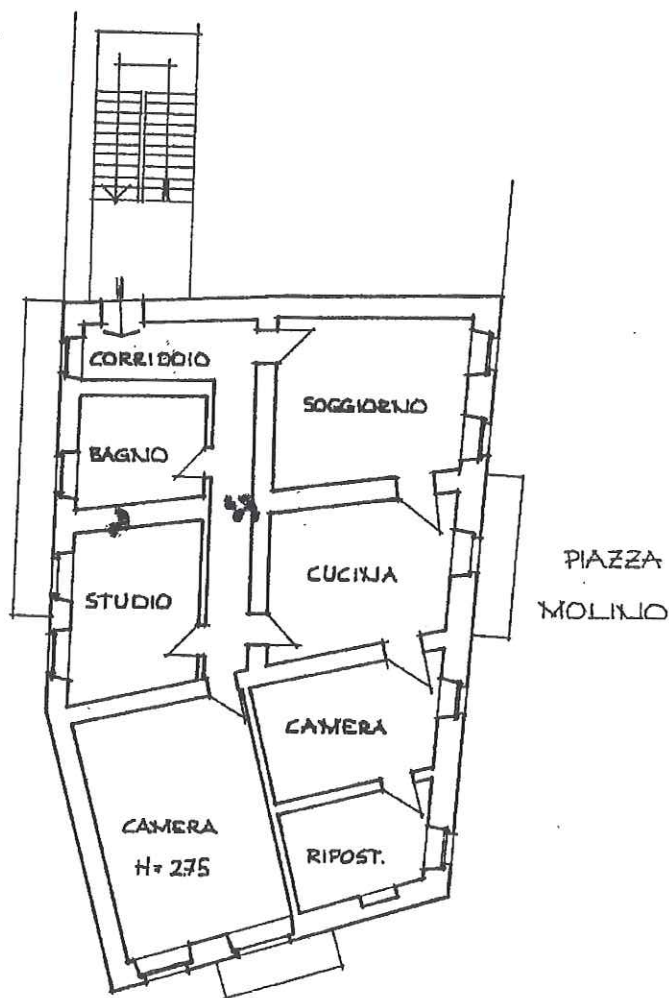

PIANO PRIMO

ORIENTAMENTO



SCALA DI 1:200

14400 01
Catasto dei Fabbricati - Situazione al 08/04/2026 - Comune di DOGLIANI(D314) - < Foglio 9 - Particella 44 - Subalterno 14 >
PIAZZA MOLINO Piano 1

Ultima dichiarazione di N.C. ☐

Denuncia di variazione ☒

Compilata dal GEOMETRA

(Titolo, cognome e nome)

DUPARDO CLAUDIO

Isritto all'albo dei GEOMETRI di MONDOVÌ

della provincia di CUNEO n. 533

RISERVATO ALL'UFFICIO

F. 2

n. 44 sub. C

Firmato Da: LOREDANA PRIERI Emesso Da: ARUBAPEC EU QUALIFIED CERTIFICATES CA G1 Serial#: 2fc03cf136b8f39d264aaf81f0f8fd6b

MODULARIO
F. rig. rend. 487




MINISTERO DELLE FINANZE
DIREZIONE GENERALE DEL CATASTO E DEI SS.TT.EE.
CATASTO EDILIZIO URBANO (RDL 13-4-1939, n. 652)

MOD. BN (CEU)

LIRE
500

Planimetria di u.i.u. in Comune di DOGLIANI via Piazza MOLINO civ. 1

SOSTITUISCE SCHEDA N° 5312600

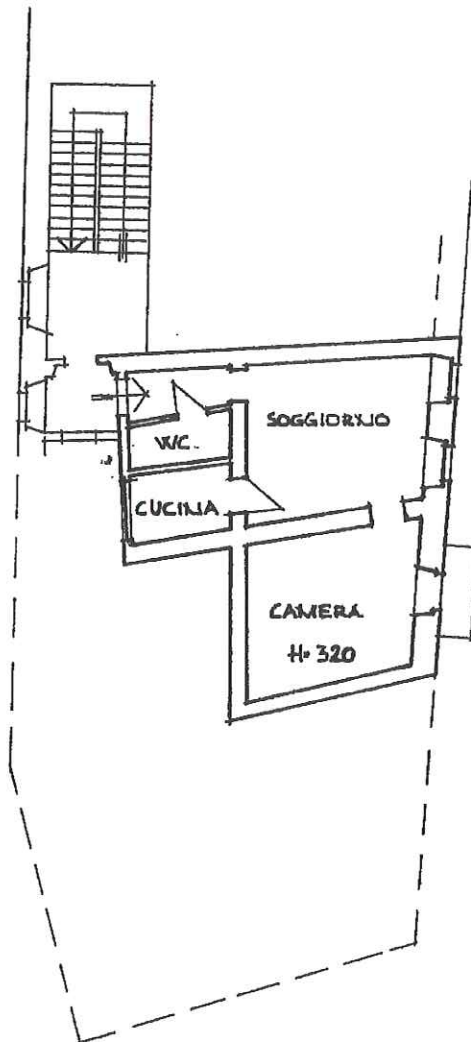

PIAZZA
MOLINO

PIANO SECONDO

ORIENTAMENTO



SCALA DI 1:200

inquadro 01
Catasto dei Fabbricati - Situazione al 08/04/2026 - Comune di DOGLIANI(D314) - < Foglio 9 - Particella 44 - Subalterno 15 >
PIAZZA MOLINO Piano 1

Ultima planimetria in atti

☐ Dichiarazione di N.C.
☒ Denuncia di variazione

Data di presentazione: 08/04/2026 - n. 737780 - n. 737780 - n. 737780

Totale schede: 1 - Formato di acquisizione: A4(210x297) - Formato stampa richiesto: A4(210x297)

Identificativi catastali

F. 9
n. 44 sub. D

Compilata dal GEOMETRA
(Titolo, cognome e nome)
DURANDO CLAUDIO
Isritto all'albo dei GEOMETRI di MODONA
della provincia di CUNEO n. 333



RISERVATO ALL'UFFICIO

MODULARIO
F. rig. rend. 497




MINISTERO DELLE FINANZE
DIREZIONE GENERALE DEL CATASTO E DEI SS.TT.EE.
CATASTO EDILIZIO URBANO (RDL 13-4-1939, n. 652)

MOD. BN (CEU)

LIRE
500

Planimetria di u.i.u. in Comune di DOGLIANI via Piazza MOLINO civ. 1

SOSTITUISCE SCHEDA N° 5312600

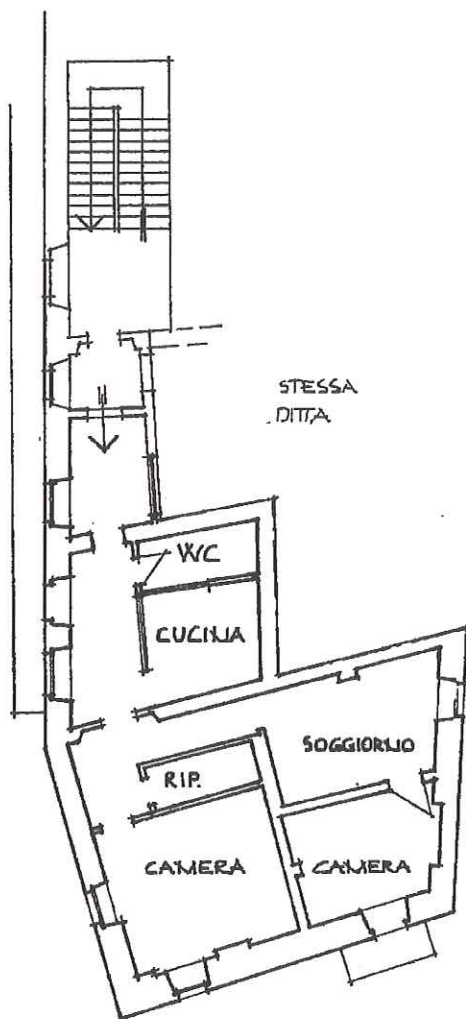

PIANO SECONDO

ORIENTAMENTO



SCALA DI 1:200

Catasto dei Fabbricati - Situazione al 08/04/2026 - Comune di DOGLIANI(D314) - < Foglio 9 - Particella 44 - Subalterno 16 >
PIAZZA MOLINO Piano 2

Ultima planimetria in atti

Data presentazione: 01/07/1994 - Data: 08/04/2026 - n. 137789 - Richiedente: PRRLDN65E4314700

Totale schede: 1 - Formato di acquisizione: A4(210x297) - Formato stampa richiesto: A4(210x297)

Identificativi catastali
F. 9 sub. E


Compilata dal GEOMETRA
(Titolo, cognome e nome)

DURANDO CLAUDIO
Iscritto all'albo dei GEOMETRI A MONDOVA

della provincia di CUNEO n. 333

as la 102

RISERVATO ALL'UFFICIO

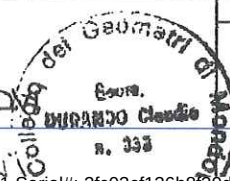

MODULARIO
F. rig. rend. 487



MINISTERO DELLE FINANZE

DIREZIONE GENERALE DEL CATASTO E DEI SS.TT.EE.


CATASTO EDILIZIO URBANO (RDL 13-4-1939, n. 652)

MOD. BN (CEU)

LIRE
500

Planimetria di u.i.u. in Comune di DOGLIANI via Piazza MOLINO civ. 1

PIANO TERRENO

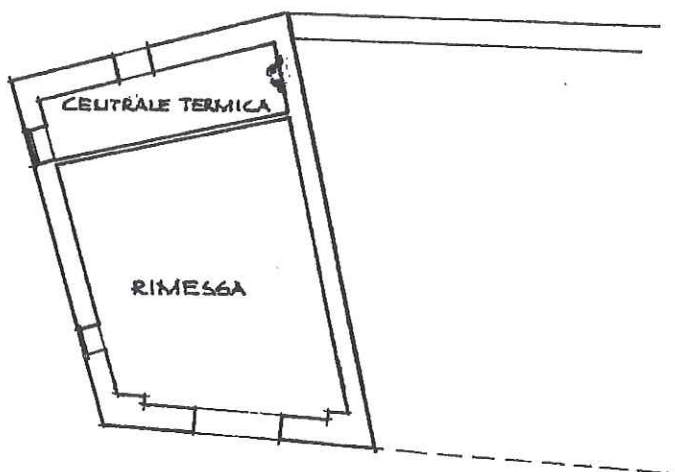

ORIENTAMENTO




SCALA DI 1:200

Catasto dei Fabbricati - Situazione al 08/04/2026 - Comune di DOGLIANI(D314) - < Foglio 9 - Particella 44 - Subalterno 12 >
Piazza MOLINO Piano T

Ultima planimetria in atti
Denuncia di variazione ☒ ☐
Data presentazione: 01/07/1994 Data: 08/04/2026 - Richiedente: PRRLDN65E431470U
Totale schede: 1 - Formato di acquisizione: A4(210x297) - Formato stampa richiesto: A4(210x297)
Identificativi catastali

Completata dal GEOMETRA
(Titolo, cognome e nome)
DURANDO CLAUDIO
Iscritto all'albo dei GEOMETRI di MONDOVI
della provincia di CUNEO n. 333

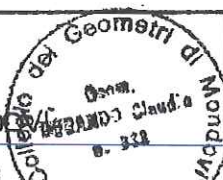

RISERVATO ALL'UFFICIO

MODULARIO
F. rig. rend. 497




MINISTERO DELLE FINANZE
DIREZIONE GENERALE DEL CATASTO E DEI SS.TT.EE.
CATASTO EDILIZIO URBANO (RDL 13-4-1939, n. 652)


MOD. BN (CEU)

LIRE
500


Planimetria di u.i.u. in Comune di DOGLIANI via PIAZZA MOLINO civ.

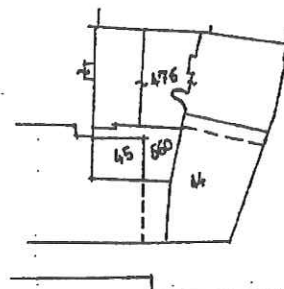

PIANO SEMINTERRATO

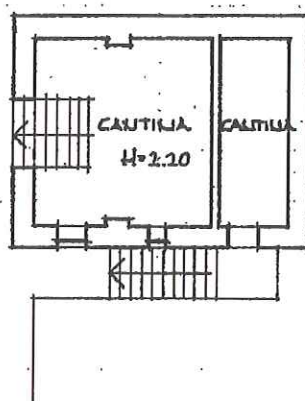

PIANO RIALZATO

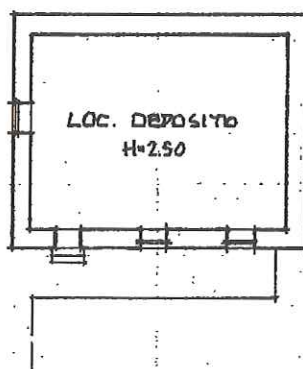

ORIENTAMENTO



SCALA DI 1:200

Ultima Dichiarazione di N.C. ☐

Denuncia di variazione ☒

Totale schede: 1 - Formato di acquisizione: A4 (210x297) - Formato stampa: A4 (210x297)

Identificativi catastali

Compilata dal GEOMETRA

(Titolo, cognome e nome)

DURANDO CRISTIANO


Isritto all'albo dei GEOMETRI

della provincia di CUNEO

n. 383

RISERVATO ALL'UFFICIO

E=8500

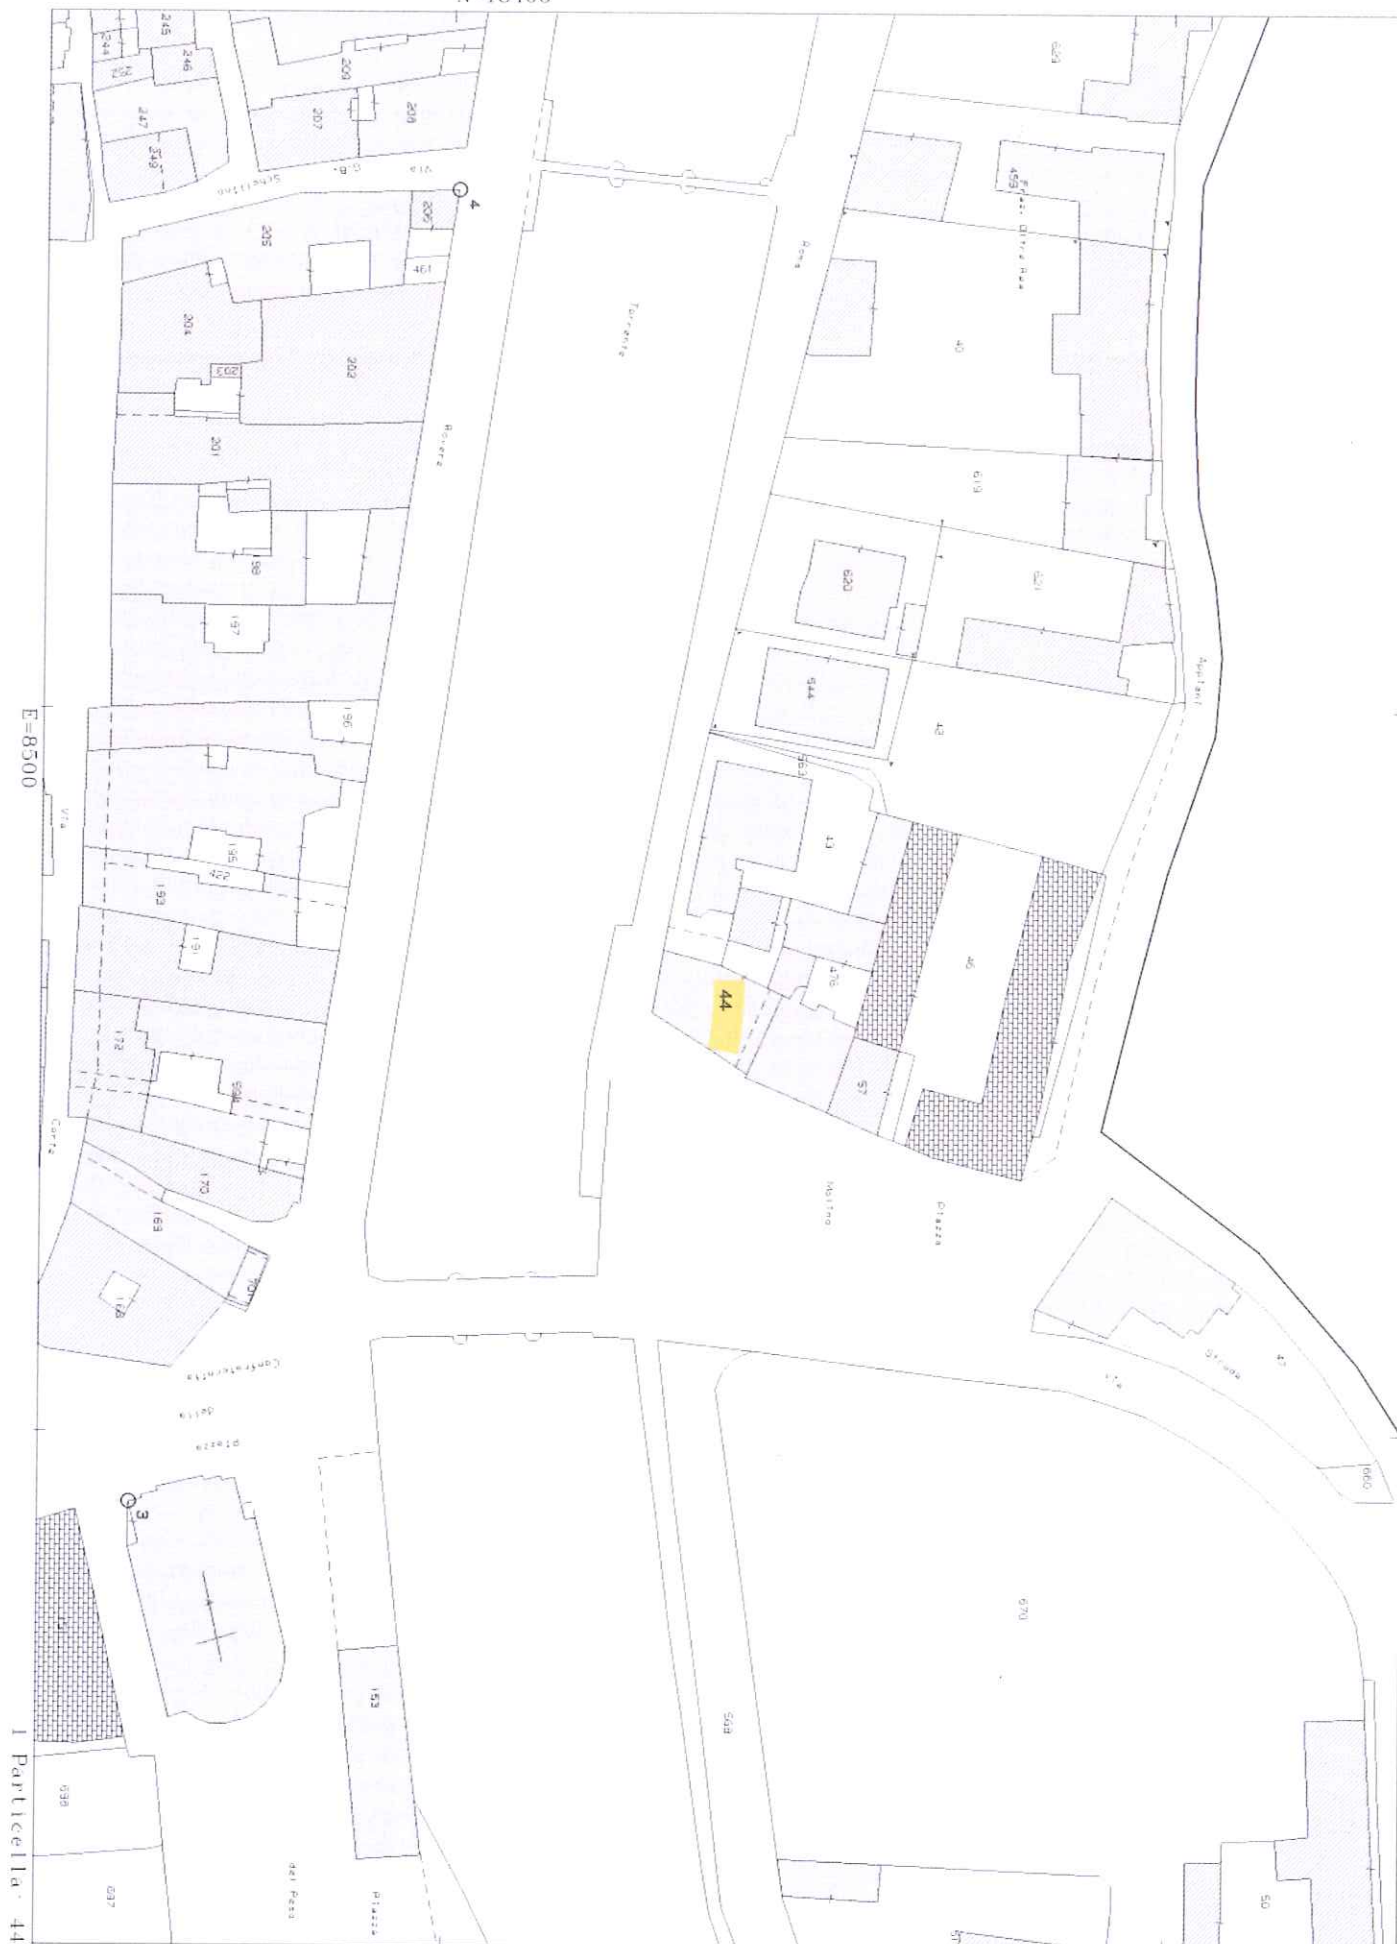

Scala originale: 1:1000 29-Gen-2026 9 41:36
Dimensione cornice: 267.000 x 189.000 m. Protocollo pratica T54454/2026

Firmato Da: LOREDANA PRIERI Emesso Da: ARUBAPEC EU QUALIFIED CERTIFICATES CA G1 Serial#: 2fc03cf136b8f39d264aaf81f0f8fd6b