



RAPPRESENTAZIONE STATO DI FATTO ALLA DATA DEL SOPRALLUOGO
ABITAZIONE PIANO S1

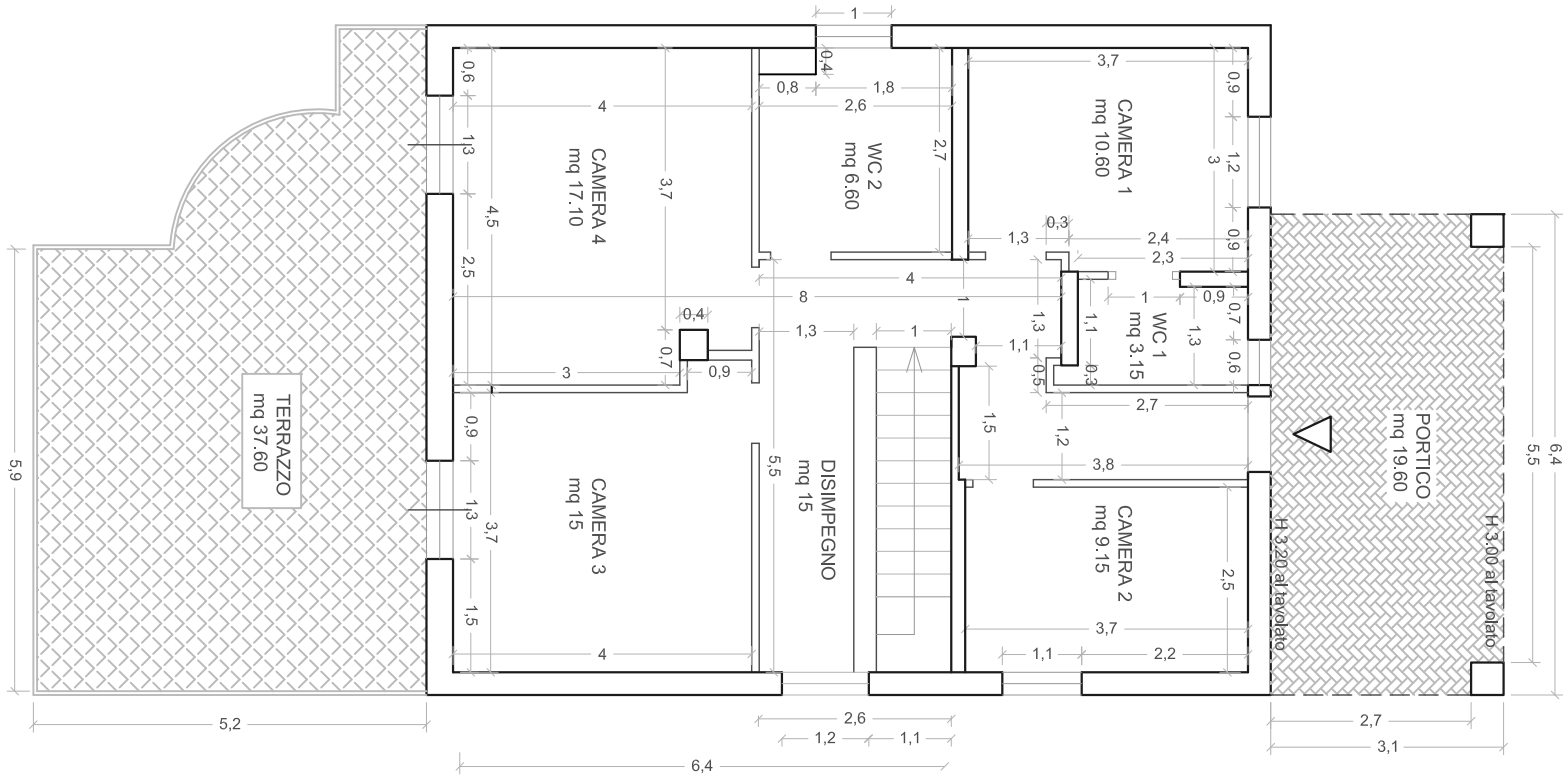

ABITAZIONE PIANO TERRA	
SUP. UTILE RESIDENZIALE	mq 76.60
SUP. LORDA RESIDENZIALE	mq 98.90
SUP. NON RESIDENZIALE	mq 19.60
SUP. NON RESIDENZIALE	mq 37.60

RAPPRESENTAZIONE STATO DI FATTO ALLA DATA DEL SOPRALLUOGO
ABITAZIONE PIANO TERRA

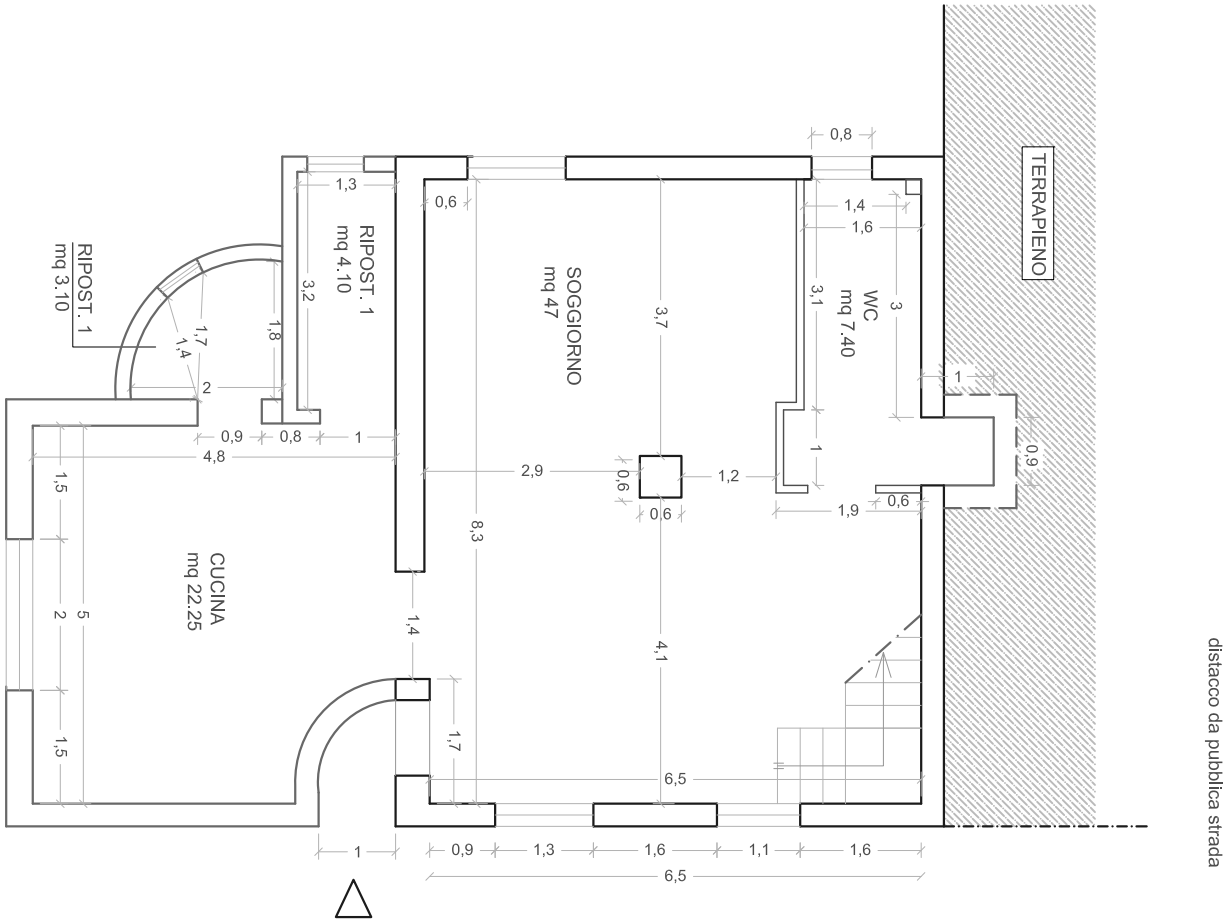

RAMPA DI ACCESSO DA PUBBLICA VIA