

all. 1





Comune: (MI) LIMBIATE
Foglio: 29
Scala originale: 1:1000
Dimensione cornice: 267.000 x 189.000 m. Protocollo pratica T88434/2026
19-Apr-2026 15:37:2

ELABORATO PLANIMETRICO	Compilato da: Cocucci Luigi Andrea		Iscritto all'albo: Geometri		Prov. Milano	N. 9163
	Comune di Limbiate		Sezione:		Particella: 106	
	Dimostrazione grafica dei subalterni		Tipo Mappale n.		del	del
			Progetto: 39		06/08/2020	del


Scala 1 : 200

Ultima planimetria approvata


Agenzia delle Entrate
CATASTO FABBRICATI
Ufficio provinciale di Milano

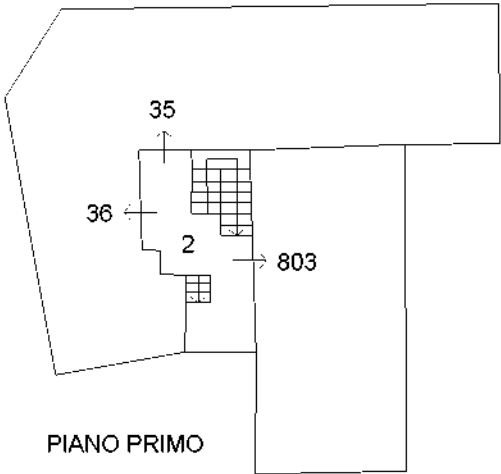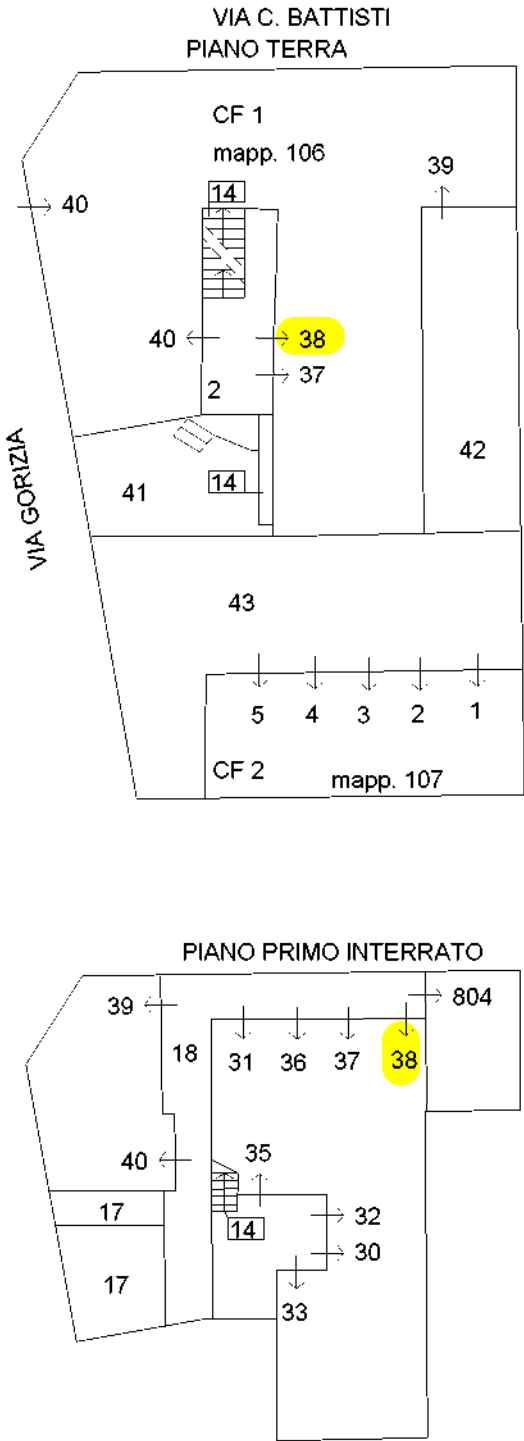

PIANO SECONDO

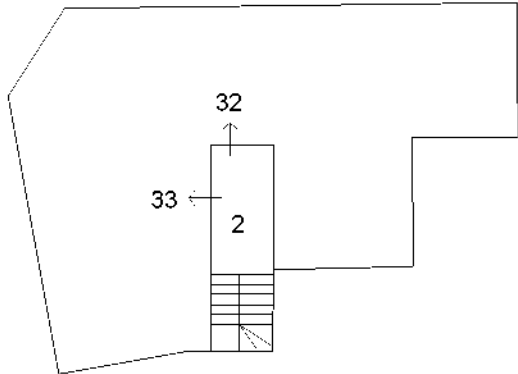

PIANO TERZO

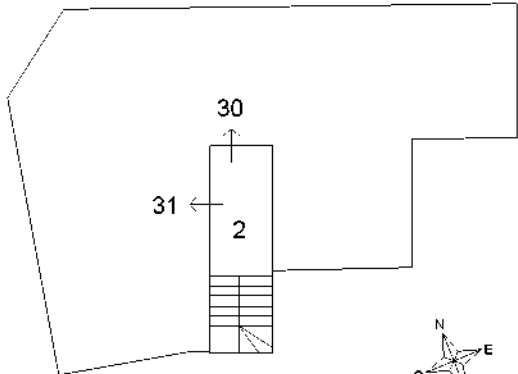

MODULARIO
F. rig. rend. 497




MINISTERO DELLE FINANZE
DIREZIONE GENERALE DEL CATASTO E DEI SS.TT.EE
CATASTO EDILIZIO URBANO (RDL 13-4-1939, n. 652)

MOD. BN (CEU)

LIRE
250

Planimetria di u.i.u. in Comune di LIMBIATE via GORIZIA civ.

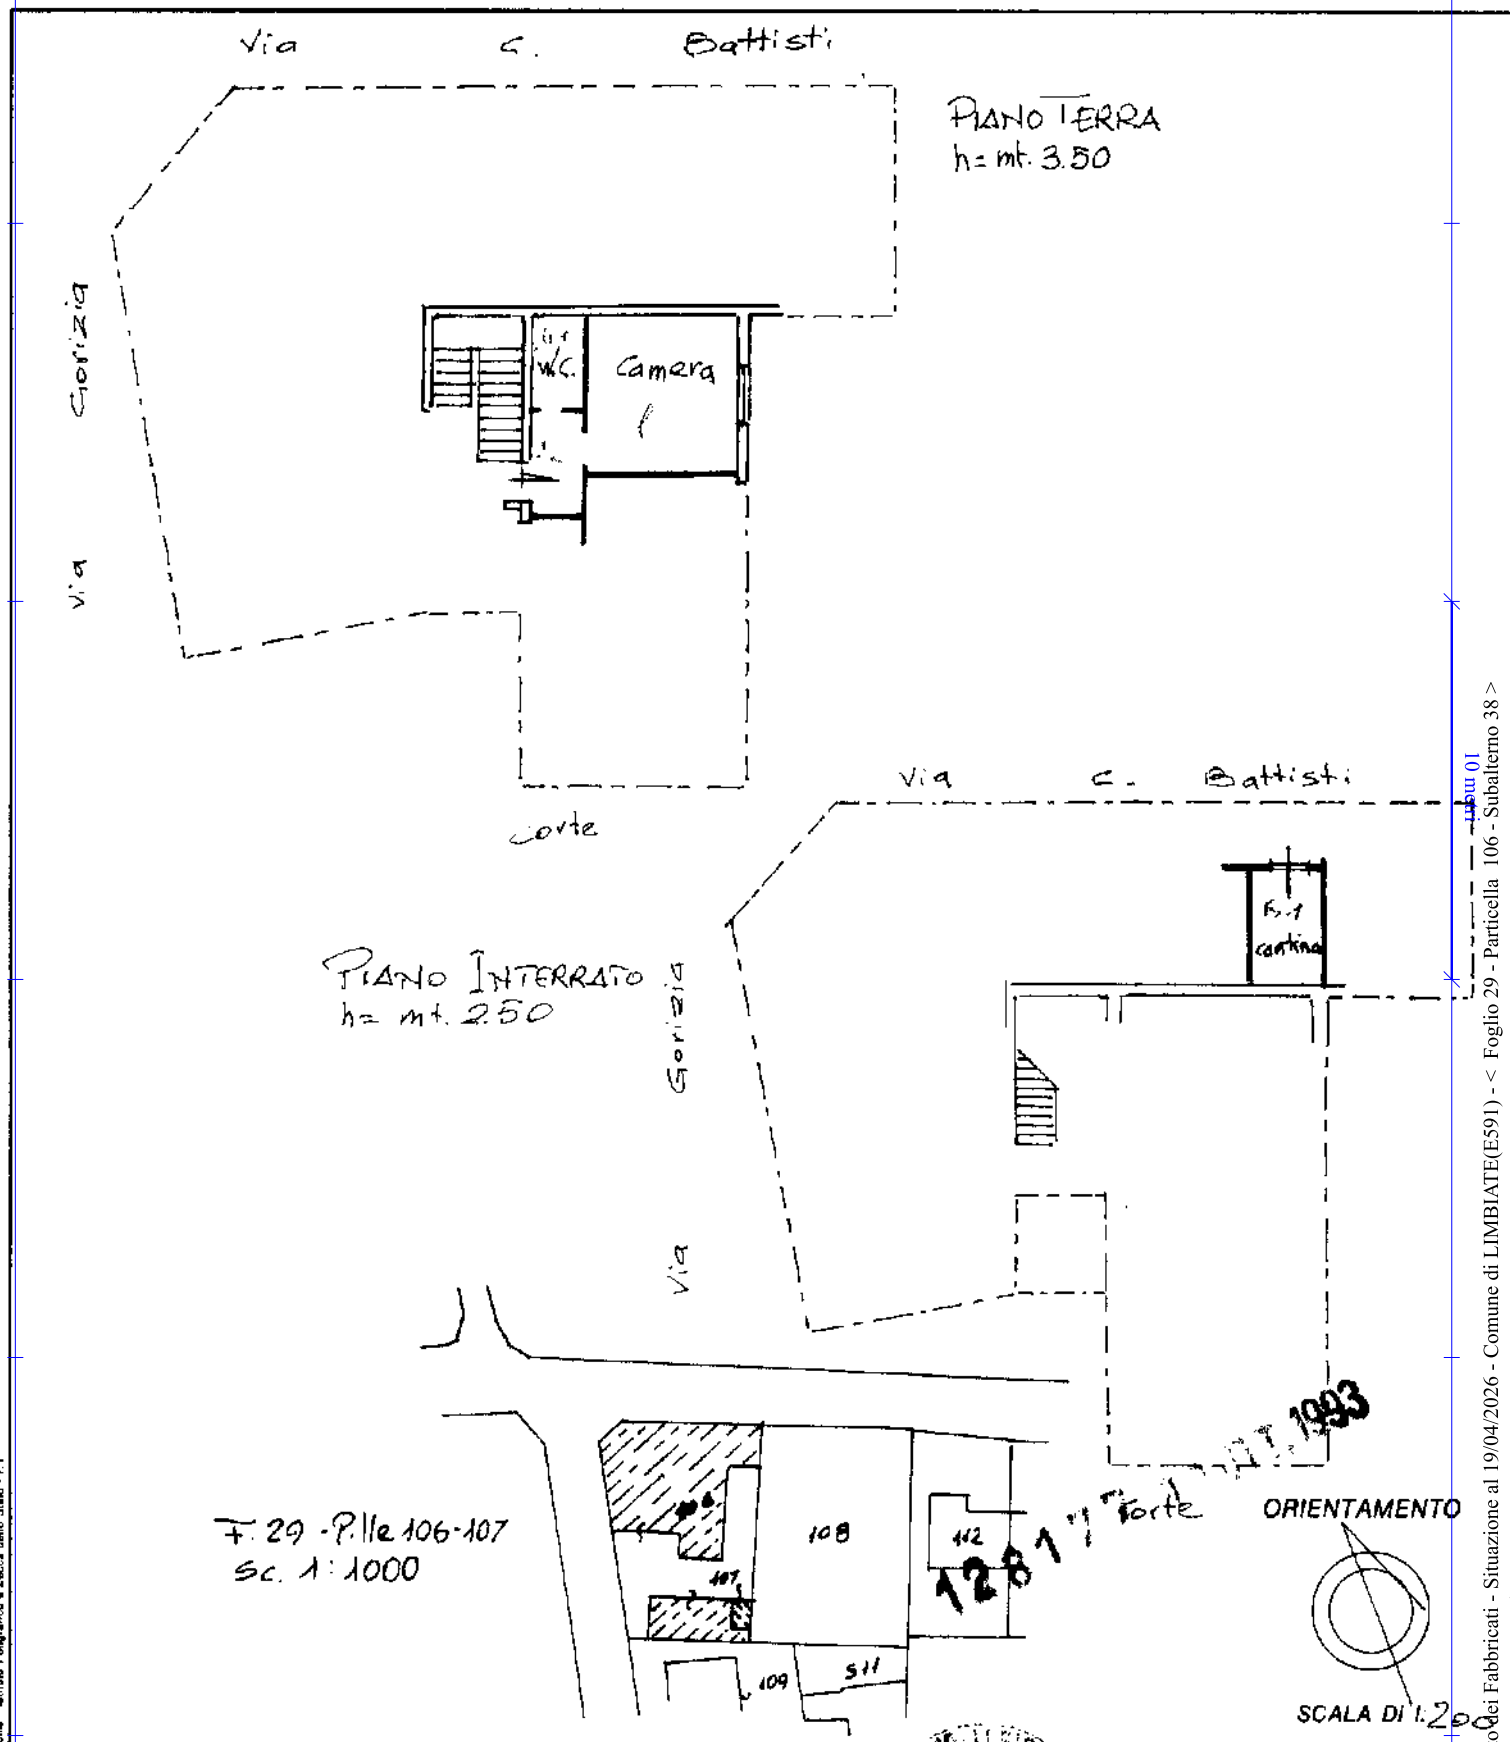

Dichiarazione di N.C. ☐
Denuncia di variazione ☒


Compilata dal GEOMETRA
(Titolo, cognome e nome)
SANTORO EMANUELE

RISERVATO ALL'UFFICIO

Data presentazione: 13/10/1993 - Data: 19/04/2026 - n. T9033 - Richiedente: CPPCRL56B01F2051

Totale schede: 2 - Formato di scomposizione: A4(210x297) - Formato stampa richiesto: A4(210x297)

n. 106 sub 38 data 10-10-93 Firma [Signature]

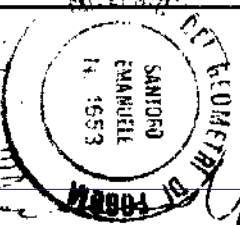

Catasto dei Fabbricati - Situazione al 19/04/2026 - Comune di LIMBIATE(E591) - < Foglio 29 - Particella 106 - Subalterno 38 >
VIA GORIZIA n. 22 Piano I-ST