



Data presentazione: 05/11/1991 - Data: 10/12/2025 - n. T118021 - Richiedente: Telematico

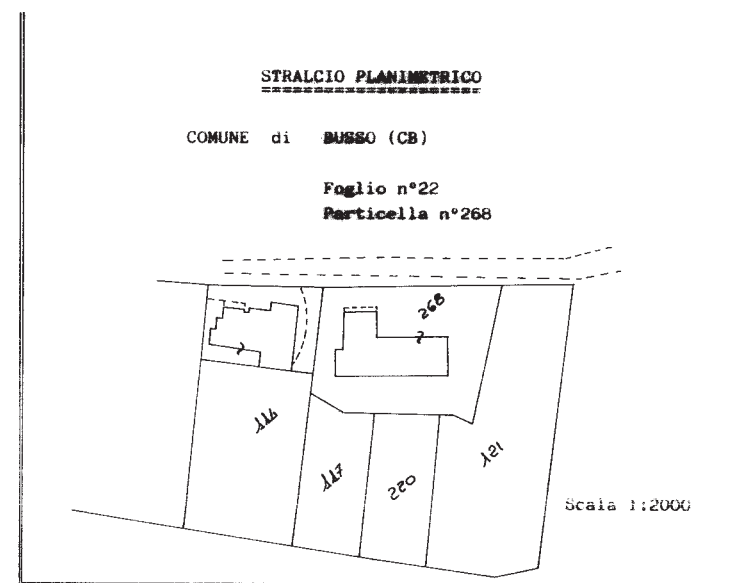

- LEGENDA**
- Sub. 1 - Bene comune non censibile (Corte)
 - Sub. 2 - Magazzino, celle frigorifere, centrale termica serbatoio di accumulo acqua al piano seminterrato e locali lavorazione, uffici e servizi al piano terra.
 - Sub. 3 - Abitazione al piano primo.

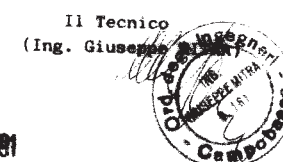

2086
- 5 NOV. 1991


03518

ELABORATO PLANIMETRICO


Quadro dimostrativo allegato al
tipo mappale n°557 del 25.09.1991

COMUNE DI BUSSO (CB)

Scala 1:500

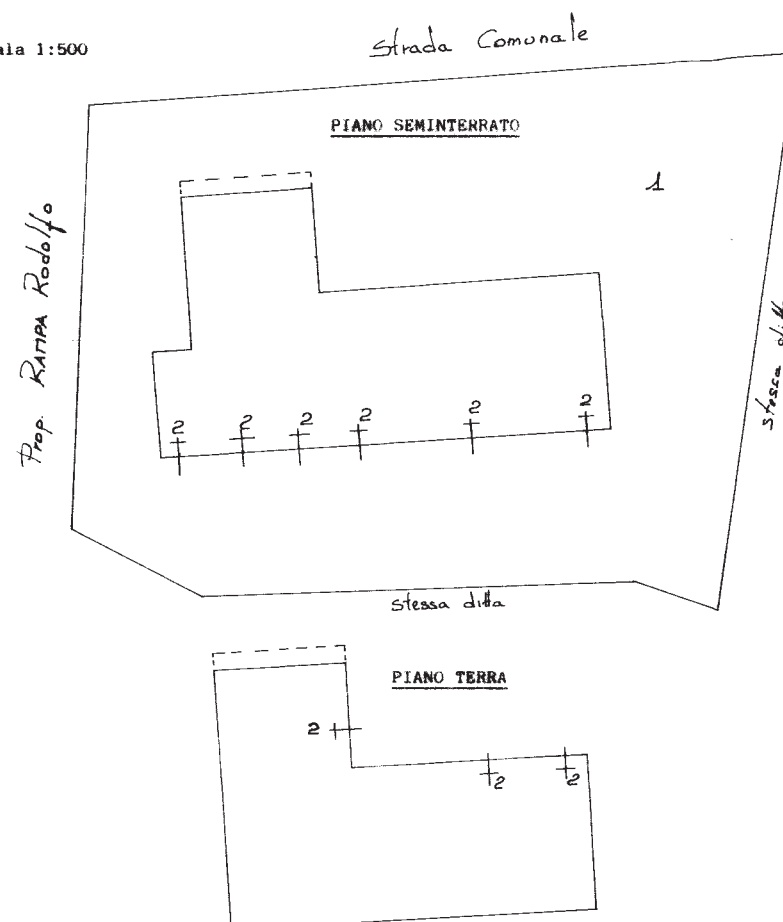

PIANO PRIMO

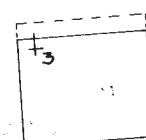

Elaborato Planimetrico - Catasto dei Fabbricati - Situazione al 10/12/2025 - Comune di BUSSO(B295) - < Foglio 22 Particella 268 >

Planimetria non attuale


Data presentazione: 05/11/1991 - Data: 10/12/2025 - n. T118021 - Richiedente: Telematico
Totale schede: 1 - Formato di acquisizione: A3(297x420) - Formato stampa richiesto: A4(210x297) - Fattore di scala non utilizzabile

ELABORATO PLANIMETRICO	
Compiato da:	Manocchio Giovanni
Iscritto all'albo:	Geometri
Prov. Campobasso	N. 00700


Agenzia del Territorio
CATASTO FABBRICATI
 Ufficio Provinciale di
 Campobasso

Comune di Busso	Particella: 268	Protocollo n. CB0204097 del 15/10/2012
Sezione:	Foglio: 22	Tipo Mappale n. 197017 del 02/10/2012
Dimostrazione grafica del subalterni		Scala 1 : 500

PIANO SEMINTERATO

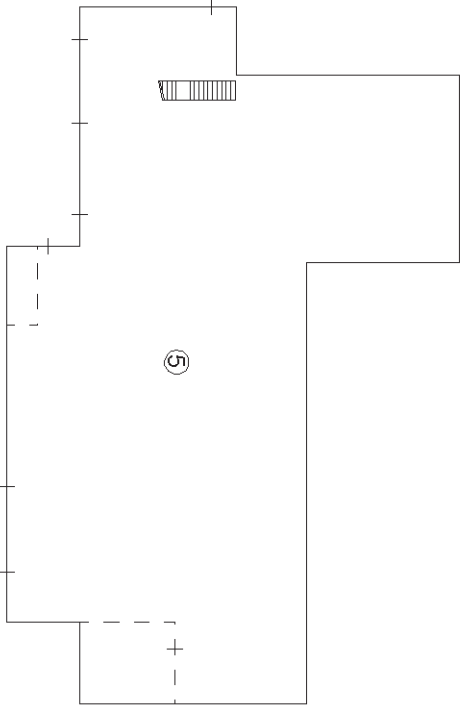

PIANO TERRA

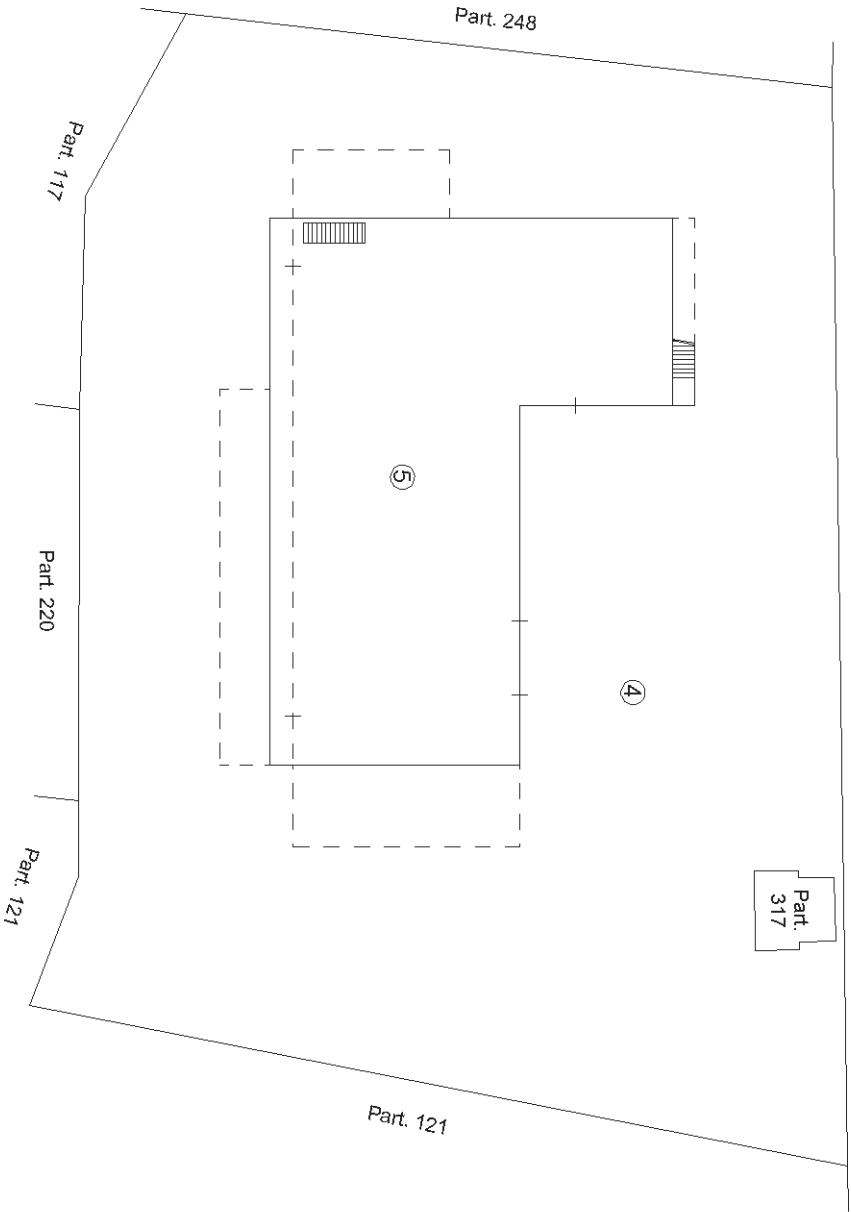


PIANO PRIMO



Planimetria non attuale

Data: 10/12/2025 - n. T117762 - Richiedente: Telematico

Totale schede: 1 - Formato di acquisizione: A4(210x297) - Formato stampa richiesto: A4(210x297) - Fattore di scala non utilizzabile

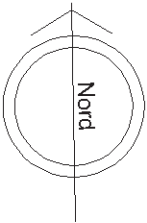

ELABORATO PLANIMETRICO	Compilato da: Manocchio Giovanni	Iscritto all'albo: Geometri	Prov. Campobasso	N. 700
Comune di Busso	Sezione:	Foglio: 22	Particella: 268	Protocollo n. 19/06/2013 del 19/06/2013
Dimostrazione grafica dei subalterni				
Tipo Mappale n. 90290 del 17/06/2013 Scala 1 : 500				




Elaborato Planimetrico - Catasto dei Fabbricati - Situazione al 10/12/2025 - Comune di BUSSO(B295) - < Foglio 22 Particella 268 >

Planimetria catastale
Data: 10/12/2025 - n. T117507 - Richiedente: Telematico
Ufficio provinciale di Campobasso
Formato di acquisizione: A3(297x420) - Formato stampa richiesto: A4(210x297) - Fattore di scala non utilizzabile


Agenzia del Territorio
CATASTO FABBRICATI

ELABORATO PLANIMETRICO	Compilato da: Manocchio Giovanni	Iscritto all'albo: Geometri	Prov. Campobasso	N. 700
Comune di Busso	Sezione:	Foglio: 22	Particella: 268	Protocollo n. 25/03/2016 del 2003107
Dimostrazione grafica dei subalterni				
Tipo Mappale n.			del	Scala 1 : 500

PIANO SEMINTERRATO

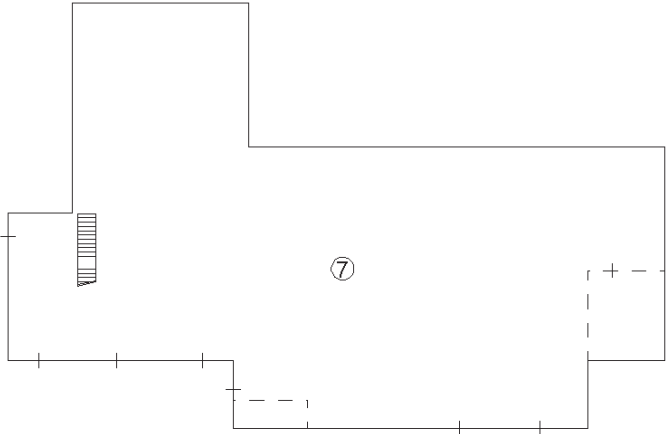

PIANO TERRA

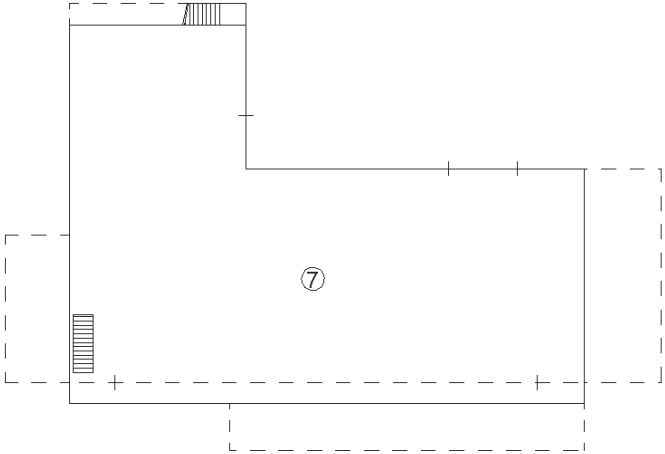

PIANO PRIMO

